
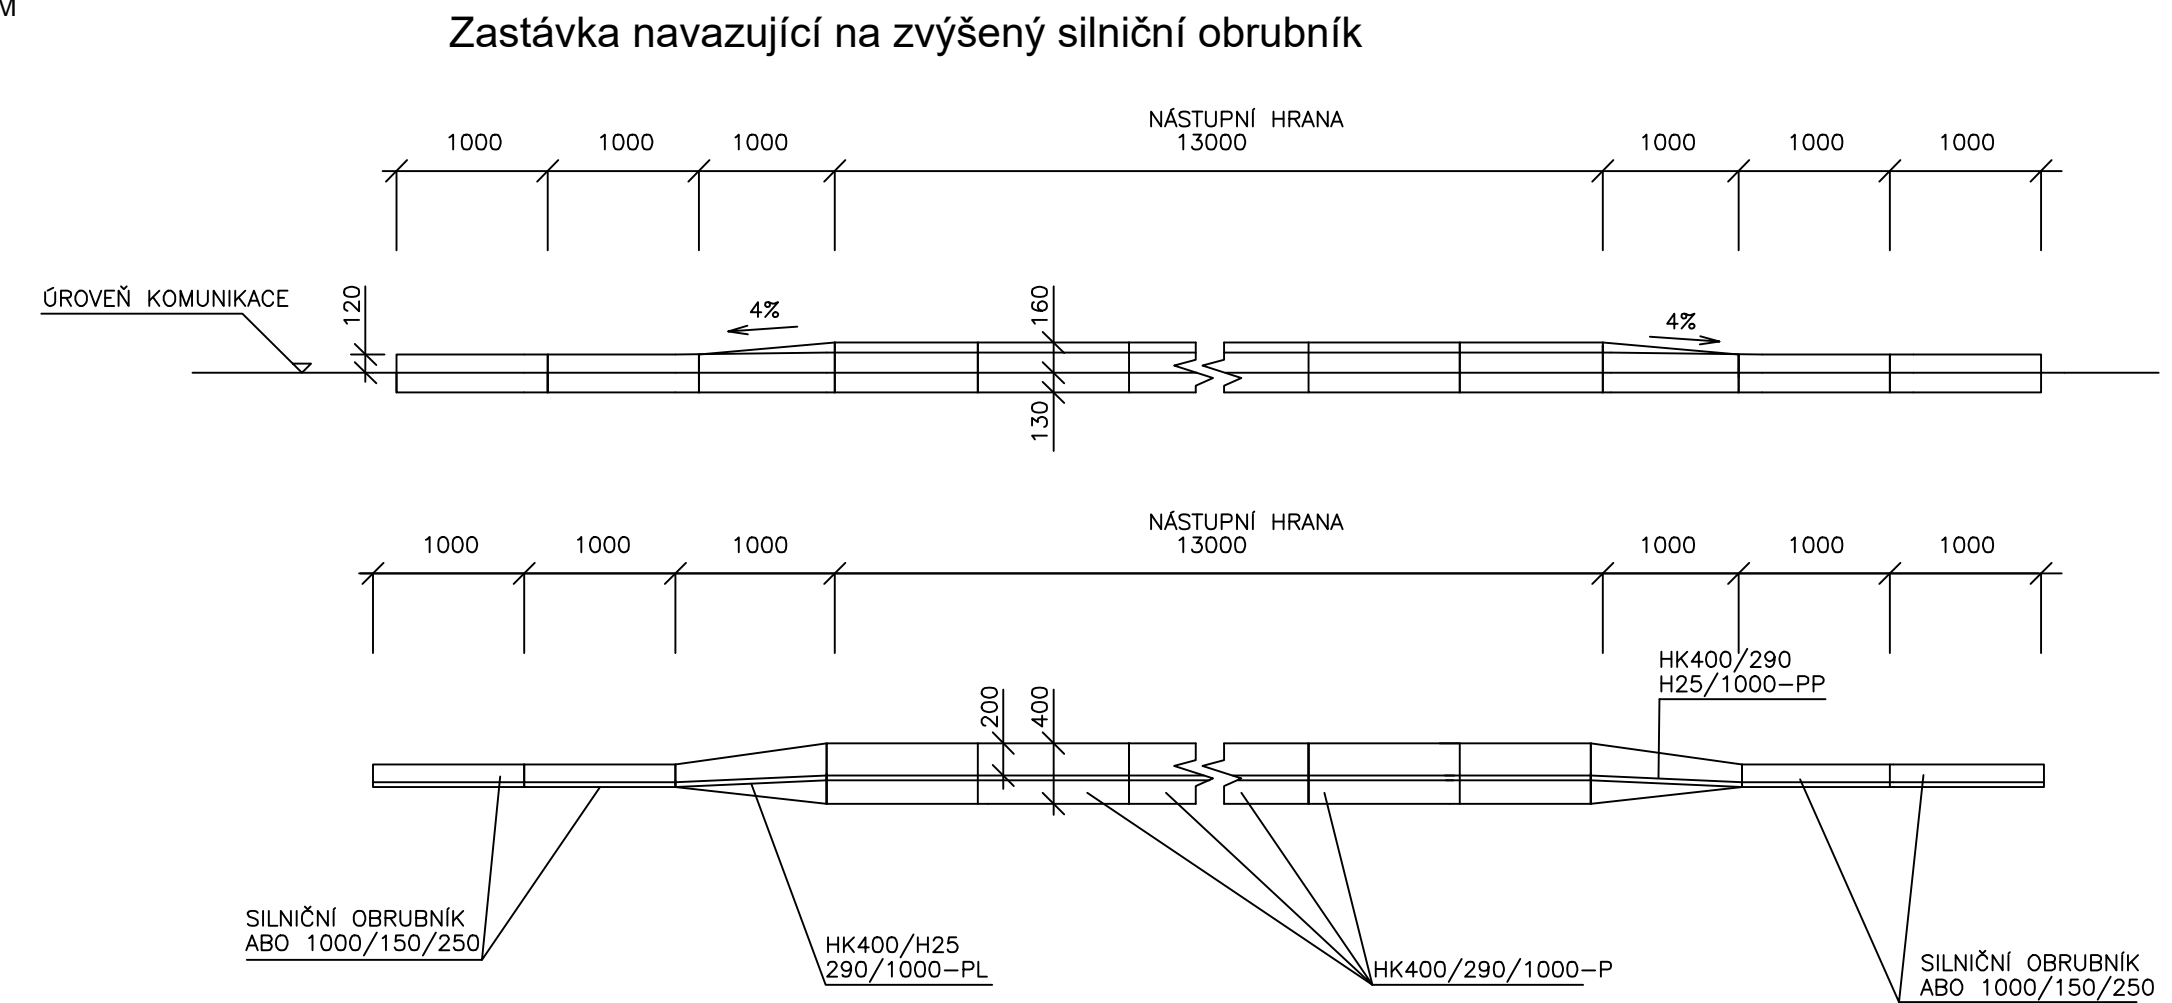
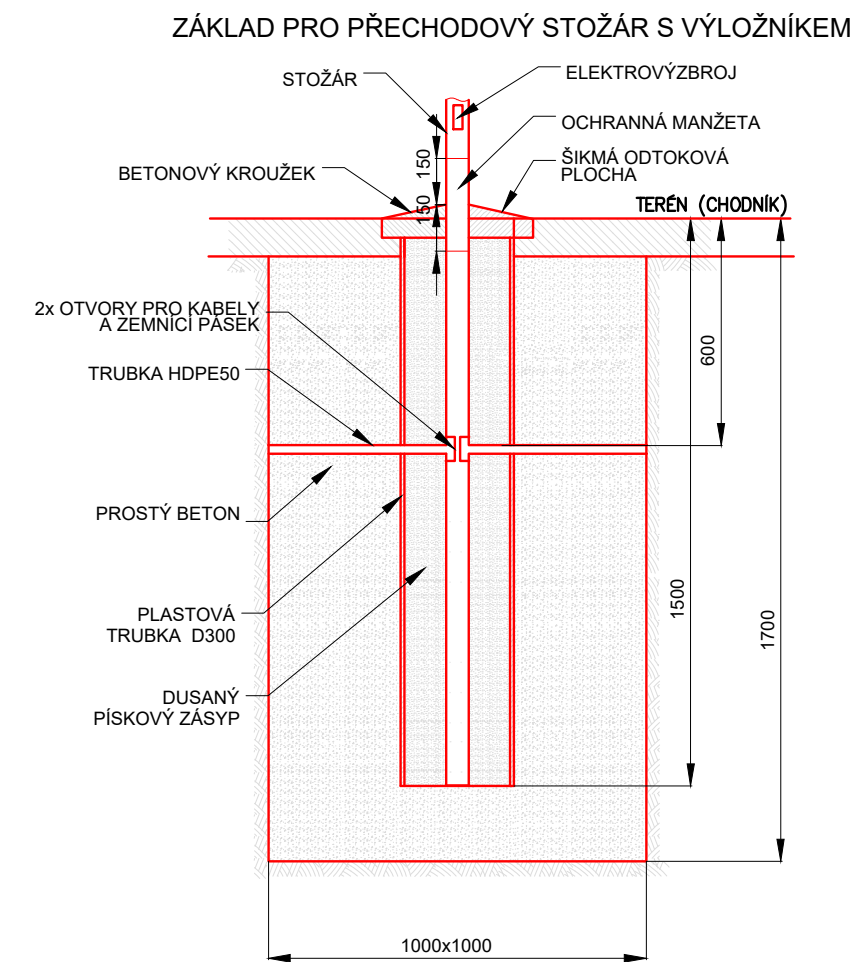


VZOROVÝ PŘÍČNÝ ŘEZ V MÍSTĚ ZASTÁVKY BUS

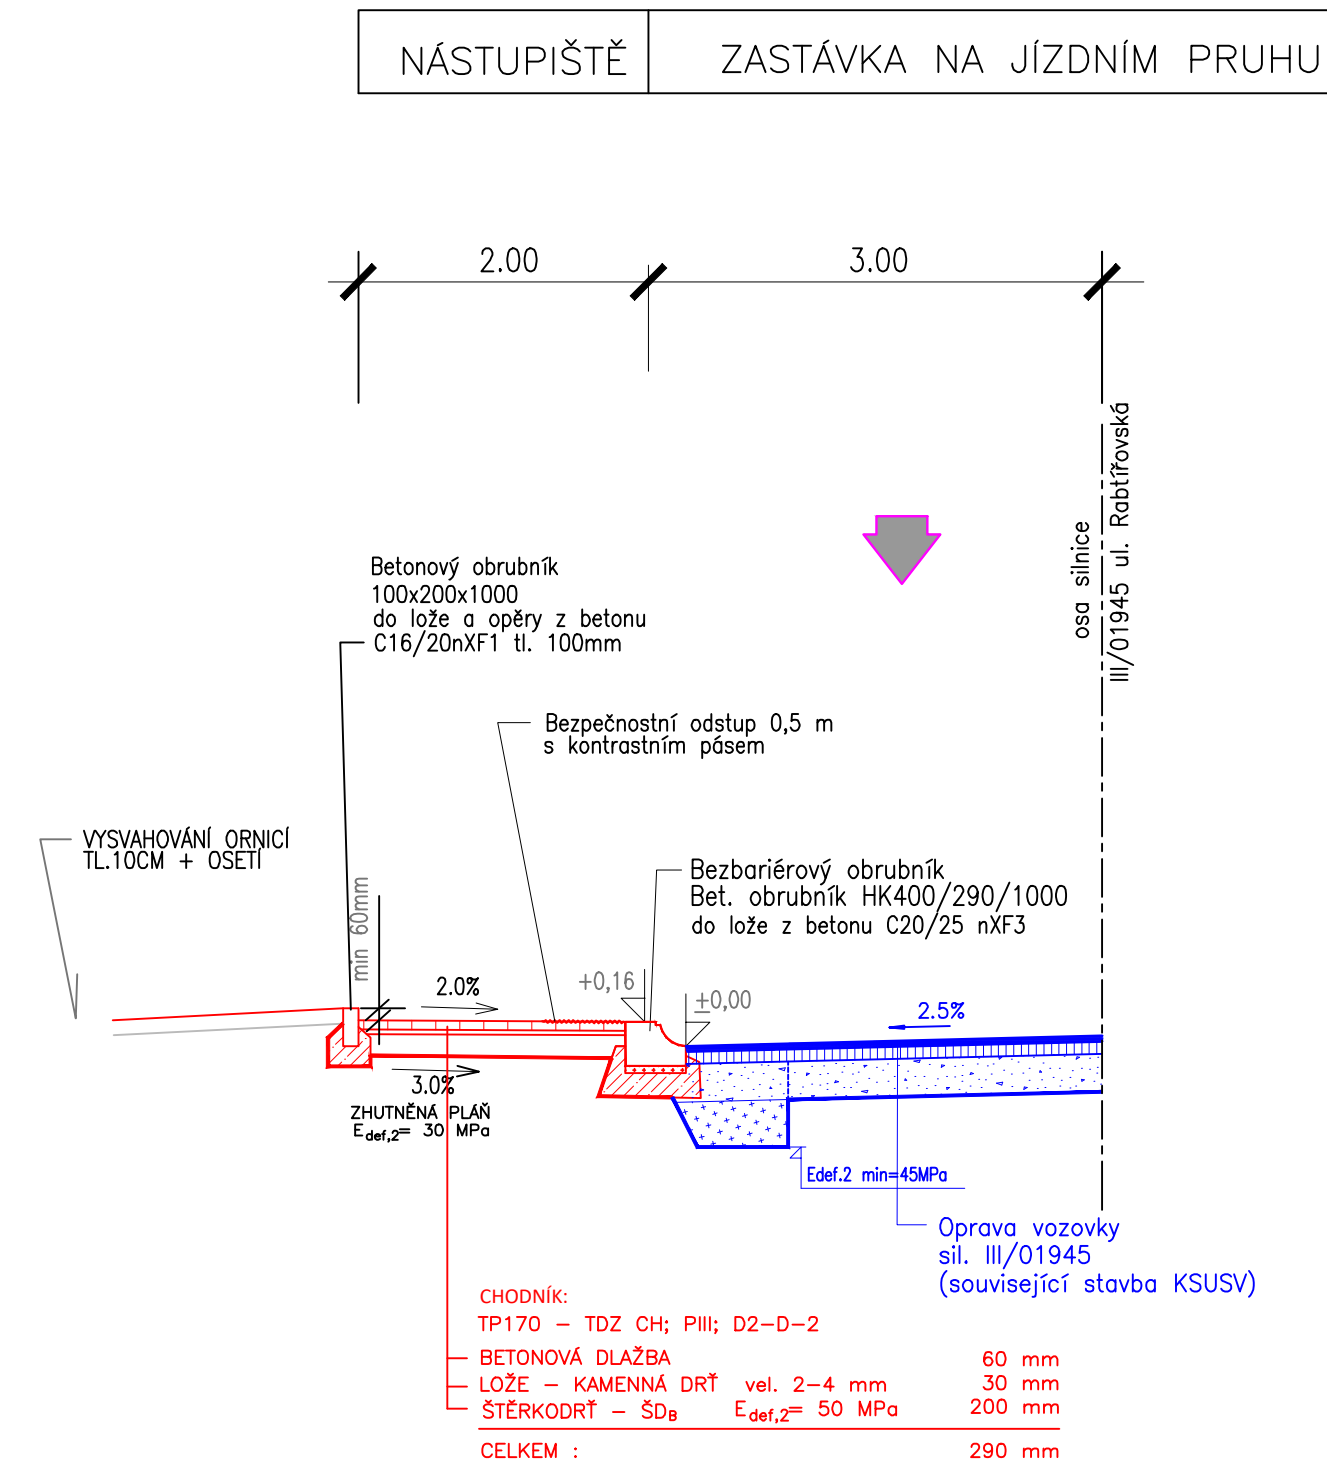

D.

SOUŘADNICOVÝ SYSTÉM: JTSK

VÝŠKOVÝ SYSTÉM: B.p.v.

VEDOUČÍ PROJEKTANT	ING. KOTLÁN			
ZODP. PROJEKTANT	ING. KOTLÁN		PROFi Jihlava, spol. s r.o., Pod Příkopem 6, 586 01 Jihlava tel.: 567 578 151, www.profi.cz	
VYPRACOVAL	HORSKÝ			
KONTROLOVAL	ING. SEDLÁK			
OBJEDNATEL, INVESTOR STATUTÁRNÍ MĚSTO JIHLAVA			FORMÁT	2 A4
NÁZEV AKCE: VODOVOD A KANALIZACE UL. RANTÍŘOVSKÁ, JIHLAVA			DATUM	07/2024
			STUPEŇ	DUSP, PDPS
			ZAK. Č.	2022-000073
			PARÉ Č.	
OBSAH	Vzorové příčné řezy		MĚŘÍTKO	Č. VÝKRESU
			1 : 50	D.4.02