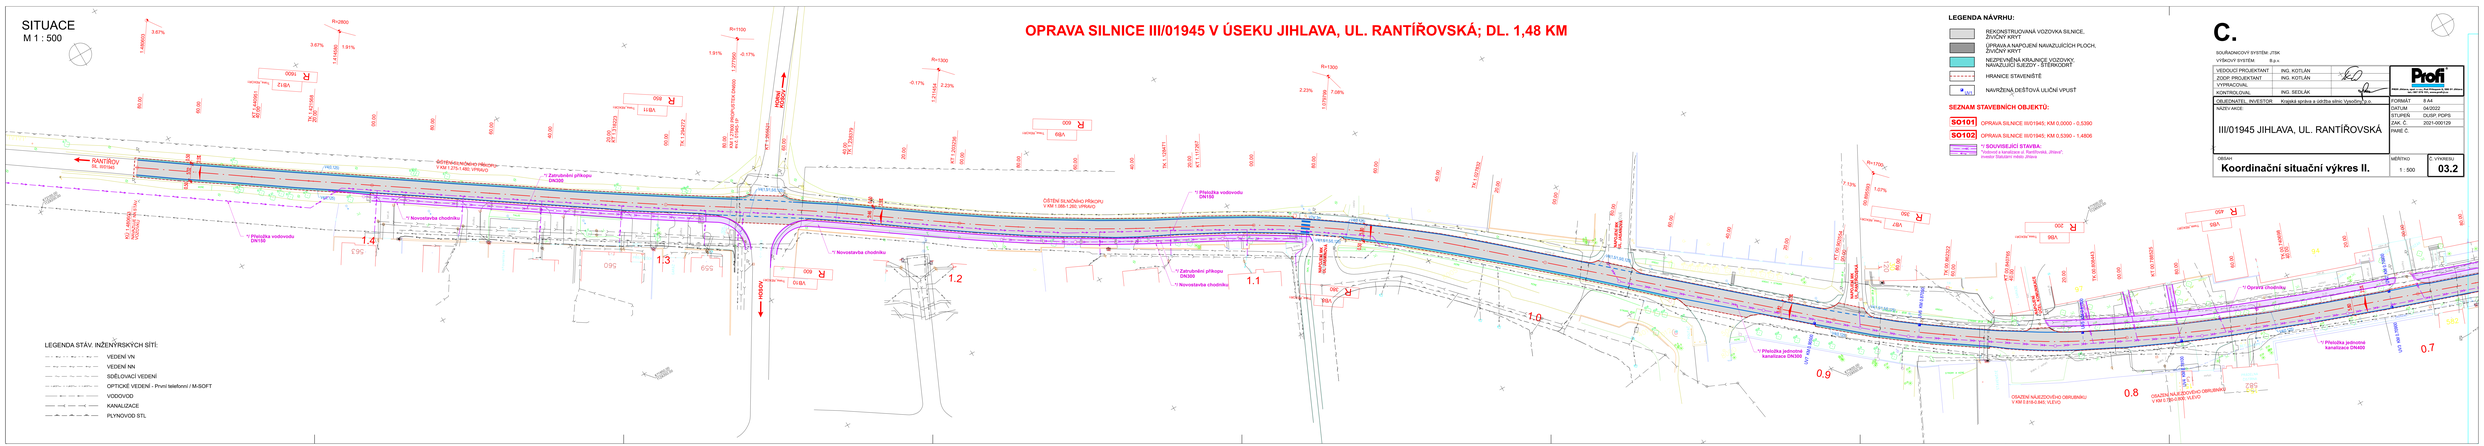
SITUACE
M 1 : 500
OPRAVA SILNICE III/01945 V ÚSEKU JIHLAVA, UL. RANTÍŘOVSKÁ; DL. 1,48 KM
RANTÍŘOV
DL. 0031945
HRANICE KRAJE
HRANICE OKRESU
LEGENDA NÁVRHU:
REKONSTRUOVANÁ VOZOVKA SILNICE, ZVOLNÝ KRYT
ÚPRAVA A NAPOJENÍ NAVAZUJÍCÍCH PLOCH, ZVOLNÝ KRYT
NEZPEVNĚNÁ KRAJNICE VOZOVKY, NAVAZUJÍCÍ SUŠZDY - ŠTĚRKODRŤ
HRANICE STAVENIŠTĚ
NAVRŽENÁ DEŠŤOVÁ ULIČNÍ VPUSŤ
SEZNAM STAVEBNÍCH OBJEKTŮ:
SO101 OPRAVA SILNICE III/01945; KM 0.0000 - 0,5390
SO102 OPRAVA SILNICE III/01945; KM 0.5390 - 1.4856
SOUVISEJÍCÍ STAVBA:
"Vodovod a kanalizace ul. Rantířovská, Jihlava", Kraelov Stavební inženýrství, Jihlava
LEGENDA STÁV. INŽENÝRSKÝCH SÍTÍ:
VEDENÍ VN
VEDENÍ NN
SDĚLOVACÍ VEDENÍ
OPTICKÉ VEDENÍ - Pruvi telefonní / M-SOFT
VODOVOD
KANALIZACE
PLYNOVOD STL
1.4
1.3
1.2
1.1
1.0
0.9
0.8
0.7
OŠETŘENÍ SILNIČNÍHO PŘÍKOPU V KM 1.270-1.480 VPRAVO
OŠETŘENÍ SILNIČNÍHO PŘÍKOPU V KM 1.380-1.392 L/PRAVO
OŠETŘENÍ NÁJEZDOVÉHO OBRUBNÍKU V KM 0.810-0.840, VLEVO
OŠETŘENÍ NÁJEZDOVÉHO OBRUBNÍKU V KM 0.780-0.800, VLEVO
C.
SOUŘADNICOVÝ SYSTÉM: JTSK
VÝŠKOVÝ SYSTÉM: B.p.v.
VEDOUCÍ PROJEKTANT: ING. KOTLÁN
ZODP. PROJEKTANT: ING. KOTLÁN
VYPRACOVAL:
KONTROLOVAL: ING. SEDLÁK
Profi
OBJEDNATEL, INVESTOR: Krajská správa a údržba silnic Vysočiny p.o.
NÁZEV AKCE:
III/01945 JIHLAVA, UL. RANTÍŘOVSKÁ
FORMÁT: R A4
DATUM: 04/2022
STUPEŇ: DUSP, PDPS
ZAK. Č.: 2021-000129
PARE Č.
OBSAH:
Koordinační situační výkres II.
MĚŘÍTKO: 1 : 500
Č. VÝKRESU: 03.2