Magistrát města Jihlavy

SITUACE
M 1 : 500

OPRAVA SILNICE III/01945 V ÚSEKU JIHLAVA, UL. RANTÍŘOVSKÁ; DL. 1,48 KM

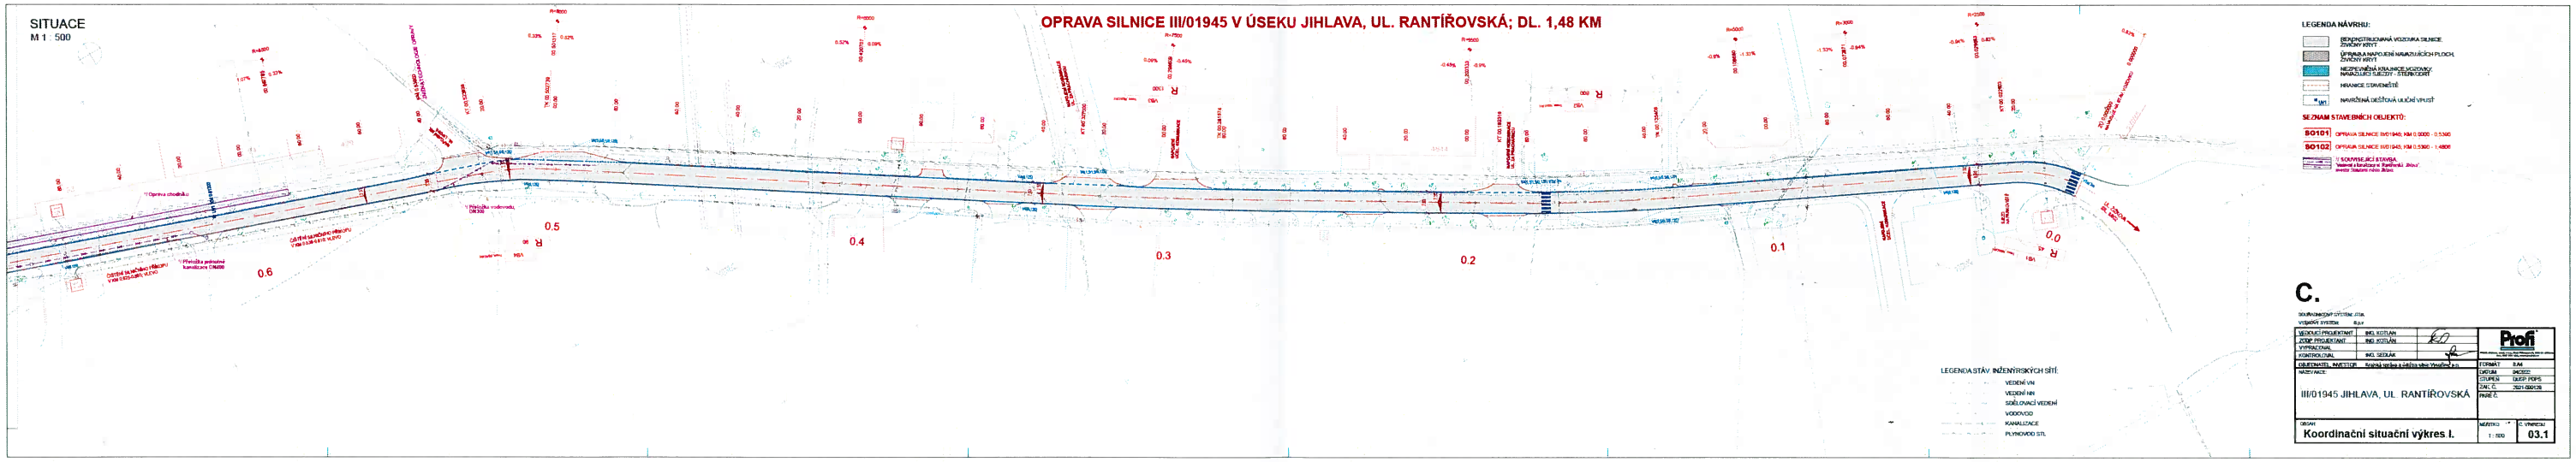

LEGENDA NÁVRHU:

- BEZKONSTRUKČNÍ VOZOVKA SILNICE, ZÁVĚREČNÝ KRYT
- OPRAVA A NAPOJENÍ NÁJEZDŮ A OBRUBNÍKŮ, ZÁVĚREČNÝ KRYT
- MEZIPOHLEDNÁ ZELENÁ KRAJNICE MEZI OBRUBNÍKY, NÁJEZDNÝCH ČÁSTÍ – STEBNÍ DORT
- HRANICE STAVENIŠTĚ
- 1 ks INVERZNÍ DEŠŤOVÁ ULIČNÍ VPUSŤ

SEZNAM STAVEBNÍCH OBJEKTŮ:

SO101	OPRAVA SILNICE III/01945, KM 0.0000 - 0.5360
SO102	OPRAVA SILNICE III/01945, KM 0.5360 - 1.4808

1 SOUPISNÍCI E EVIDENCE NEMOVITOSTÍ (KN) "Jihlava", území Statutární město Jihlava

LEGENDA STÁVAJÍCÍCH INŽENÝRSKÝCH SÍTÍ

- VEDENÍ VN
- VEDENÍ NN
- SDĚLOVACÍ VEDENÍ
- VODOVOD
- KANALIZACE
- PLYNOVOD STL

C.

SOUŘADNICOVÝ SYSTÉM: JTSK
VÝŠKOVÝ SYSTÉM: Bpv

VEDOUCÍ PROJEKTANT	ING. KOTLAN		Profi
JEDNÁ PROJEKTANT	ING. KOTLAN		
VYPRACOVAL			
KONTROLOVAL	ING. SEDLÁK		
OBJEDNATEL - INVESTOR: Krajská správa a údržba silnic Vysočiny, p.o.			FORMÁT: A1
AKCE/STAVBA: III/01945 JIHLAVA, UL. RANTÍŘOVSKÁ			DATUM: 04/2022
			STUPEŇ: DUSP, PDPS
			ZAK. Č.: 7521-SSKV26
			PARÉ Č.
OBSAH: Koordinační situační výkres I.			MĚŘÍTKO: 1 : 500
			Č. VÝKRESU: 03.1

MMJ/SÚ/193256/2022
Magistrát města Jihlavy
úřad územního plánování
2

SITUACE
M 1 : 500

OPRAVA SILNICE III/01945 V ÚSEKU JIHLAVA, UL. RANTÍŘOVSKÁ; DL. 1,48 KM

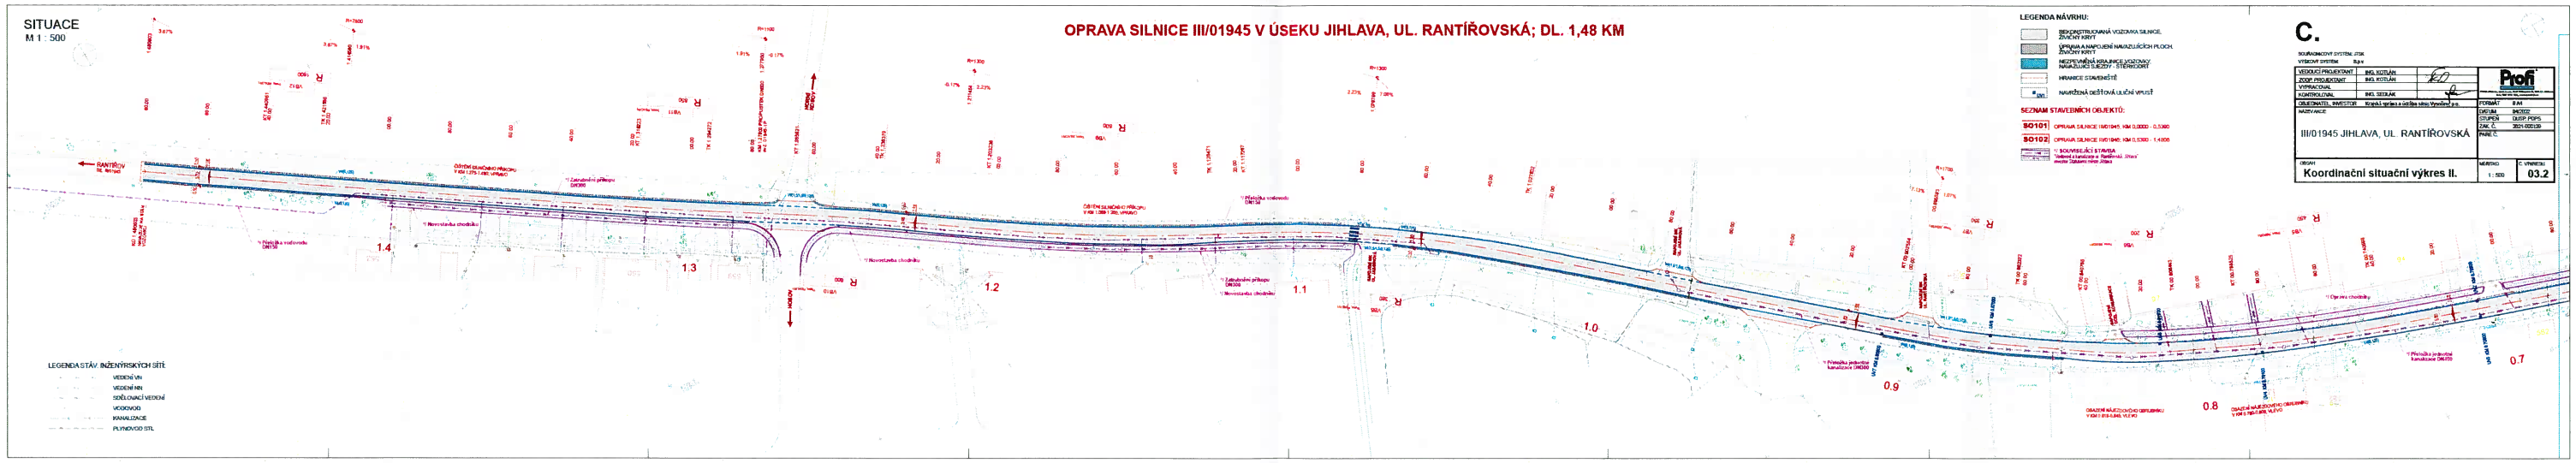

LEGENDA STÁV. INŽENÝRSKÝCH SÍTÍ
- VEDENÍ VN
- VEDENÍ NN
- SDĚLOVACÍ VEDENÍ
- VODOVOD
- KANALIZACE
- PLYNOVOD STL

LEGENDA NÁVRHU:
- REKONSTRUOVANÁ VOZOVKA SILNICE, ZNOVUZŘÍZENÍ KRYTU
- ÚPRAVA A NAPOJENÍ NAVAZUJÍCÍCH PLOCH, ZNOVUZŘÍZENÍ KRYTU
- NEPŘEVYŠENÁ KRAJNICE VOZOVKY NAVAZUJÍCÍCH SKLONŮ - STEREOTOMIT
- HRANICE STAVENIŠTĚ
- NAVRŽENÁ DEŠŤOVÁ ULIČNÍ VPUSŤ

SEZNAM STAVEBNÍCH OBJEKTŮ:

SO101	OPRAVA SILNICE III/01945, KM 0,0000 - 0,5360
SO102	OPRAVA SILNICE III/01945, KM 0,5360 - 1,4308
	V SOUVISEJÍCÍ STAVBĚ: Veřejné osvětlení ul. Rantířovská, Jihlava; revize Zábavní park Jihlava

C.

SOUŘADNICOVÝ SYSTÉM: JTSK
VÝŠKOVÝ SYSTÉM: Bpv

VEDOUCÍ PROJEKTANT	ING. VIZDAL		Profi
ZODP. PROJEKTANT	ING. KVITSAJ		
VYPRACOVAL			
KONTROLOVAL	ING. SEDLÁK		
OBJEDNATEL - INVESTOR	Krajská správa a údržba silnic Vysočiny p.o.	FORMÁT	B1M
		DATUM	04/2022
		STUPEŇ	DUSP, PDPS
		ZAK. Č.	3521-000139
		PARE Č.	

NÁZEV AKCE
III/01945 JIHLAVA, UL. RANTÍŘOVSKÁ

OBSAH
Koordinační situační výkres II.

MĚŘÍTKO	Č. VÝKRESU
1 : 500	03.2

MMJ/SÚ/193256/2022
Magistrát města Jihlavy
úřad územního plánování
2