SITUACE
M 1 : 500

OPRAVA SILNICE III/01945 V ÚSEKU JIHLAVA, UL. RANTÍŘOVSKÁ; DL. 1,48 KM

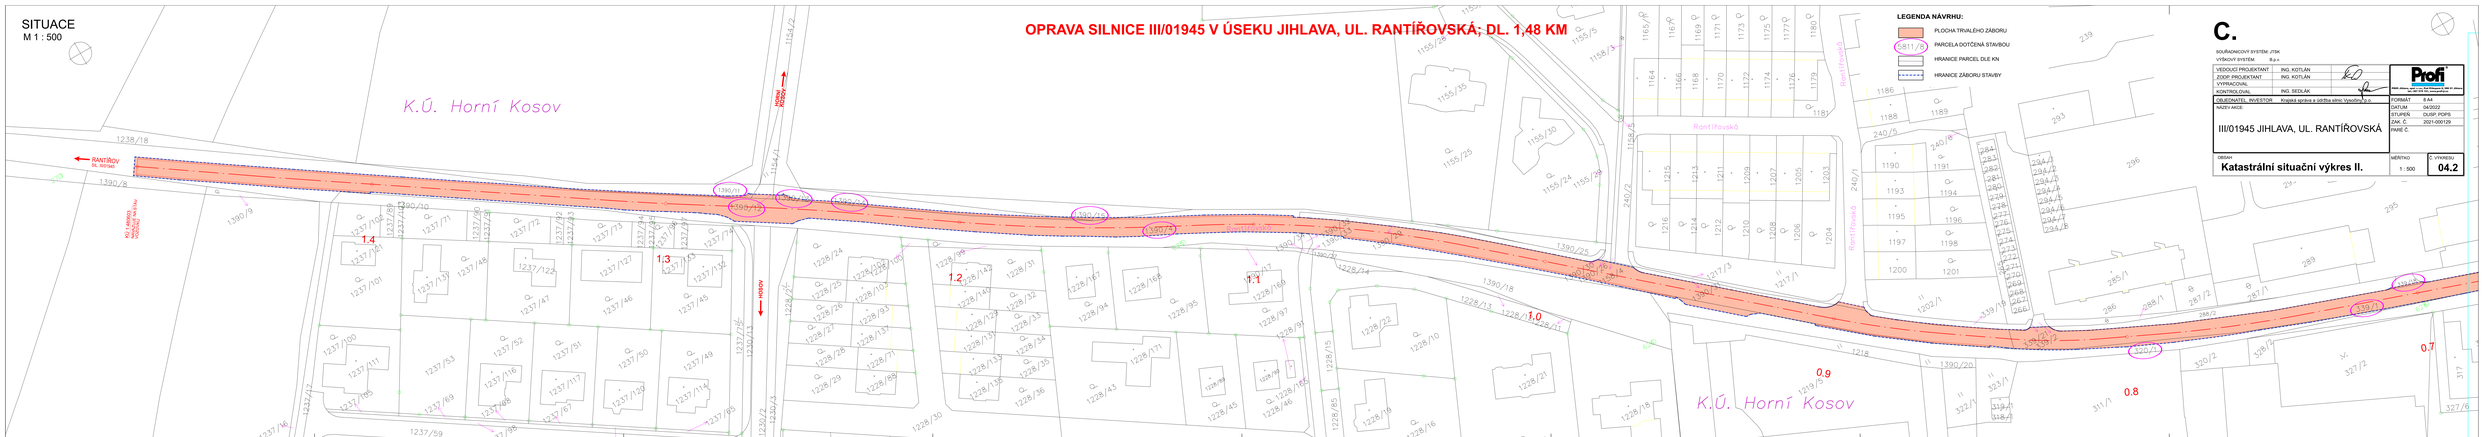

LEGENDA NÁVRHU:

- PLOCHA TRVALÉHO ZÁBORU
- 5811/9 PARCELA DOTČENÁ STAVBOU
- HRANICE PARCEL DLE KN
- HRANICE ZÁBORU STAVBY

C.

SOUŘADNICOVÝ SYSTÉM: JTSK
VÝŠKOVÝ SYSTÉM: B.p.v.

VEDOUCÍ PROJEKTANT	ING. KOTLÁN
ZODP. PROJEKTANT	ING. KOTLÁN
VYPRACOVAL	
KONTROLOVAL	ING. SEDLÁK

Profi
Profi Projekt Jihlava s.r.o., Masarykovo nám. 1/1, 586 01 Jihlava, tel. 567 571 111, www.profi.cz

OBJEDNATEL, INVESTOR	Krajská správa a údržba silnic Vysočiny, p.o.
NÁZEV AKCE	III/01945 JIHLAVA, UL. RANTÍŘOVSKÁ
FORMÁT	B A4
DATUM	04/2022
STUPEŇ	DUSP, PDPS
ZAK. Č.	2021-000129
PARÉ Č.	
OBSAH	Katastrální situační výkres II.
MĚŘÍTKO	1 : 500
Č. VÝKRESU	04.2