


VZOROVÉ PŘÍČNÉ ŘEZY  
M 1:50


SO101 KM 0,00000 - 0,53900

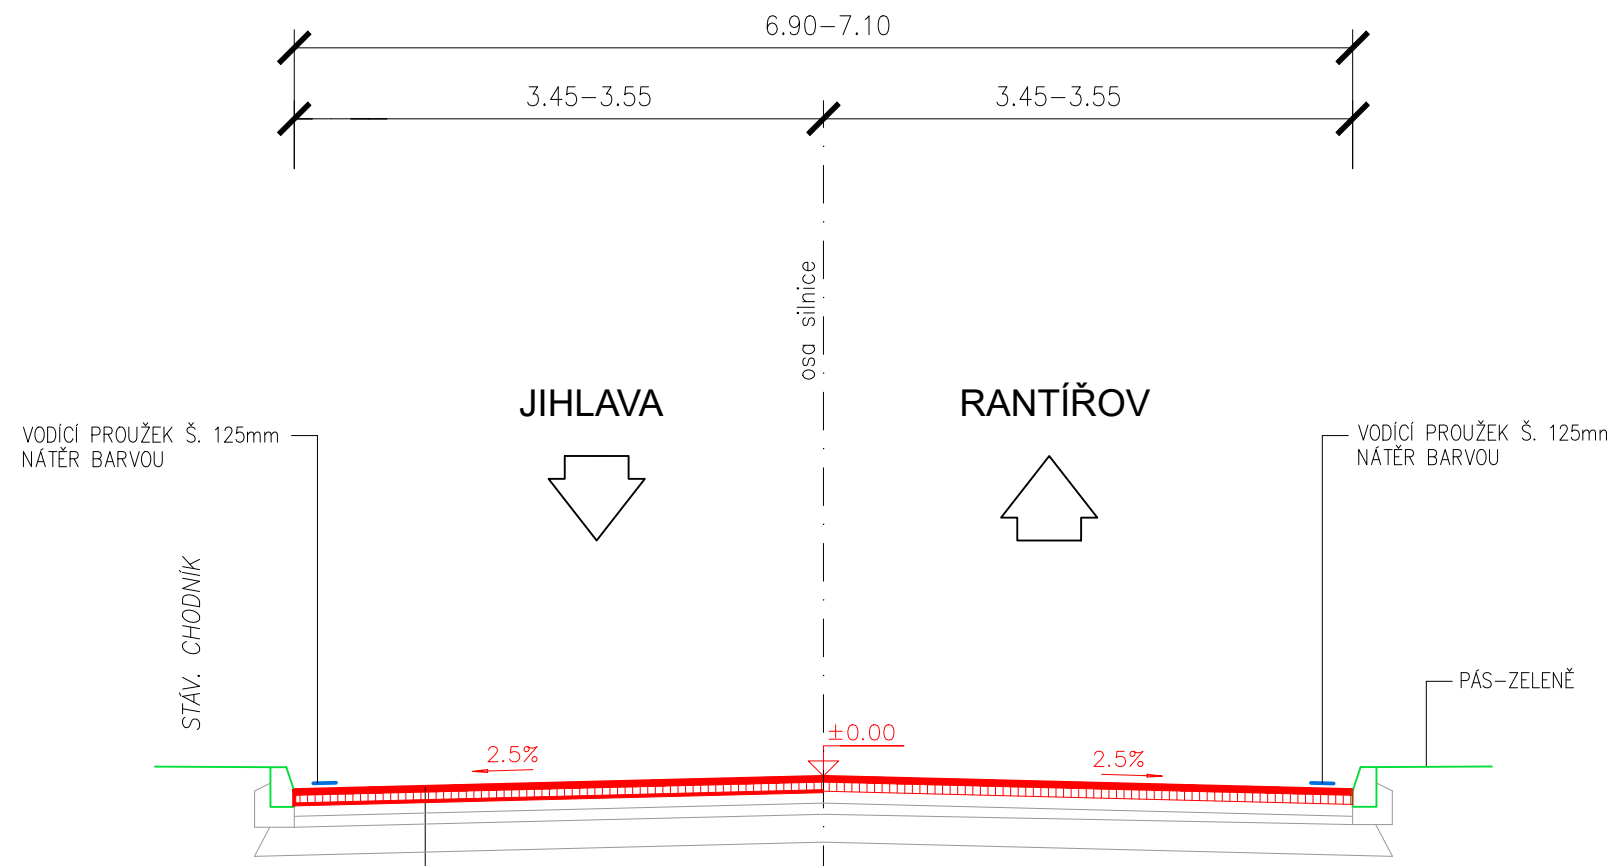

CELOPLOŠNÁ OPRAVA VOZOVKY

ASFALTOVÝ BETON PRO OBRUSNÉ VRSTVY	ACO 11+ (PmB 45/80–65) 40 mm	ČSN 736121
SPOJOVACÍ POSTŘÍK Z MODIFIK. KATIONAKTIVNÍ	PSE PmB	ČSN 736129
ASFALTOVÉ EMULZE V MNOŽSTVÍ MIN. 0,35kg/m²		
ASFALTOVÝ BETON PRO LOŽNÉ VRSTVY	ACL 16+ (PmB 25/55–65) 60 mm	ČSN 736121
SPOJOVACÍ POSTŘÍK Z MODIFIK. KATIONAKTIVNÍ	PSE PmB	ČSN 736129
ASFALTOVÉ EMULZE V MNOŽSTVÍ MIN. 0,5kg/m²		
ODFRÉZOVÁNÍ KRYTU VOZOVKY V TL. 100 mm		
CELKEM		100 mm


SO102 KM 0,53900 - 1,48060

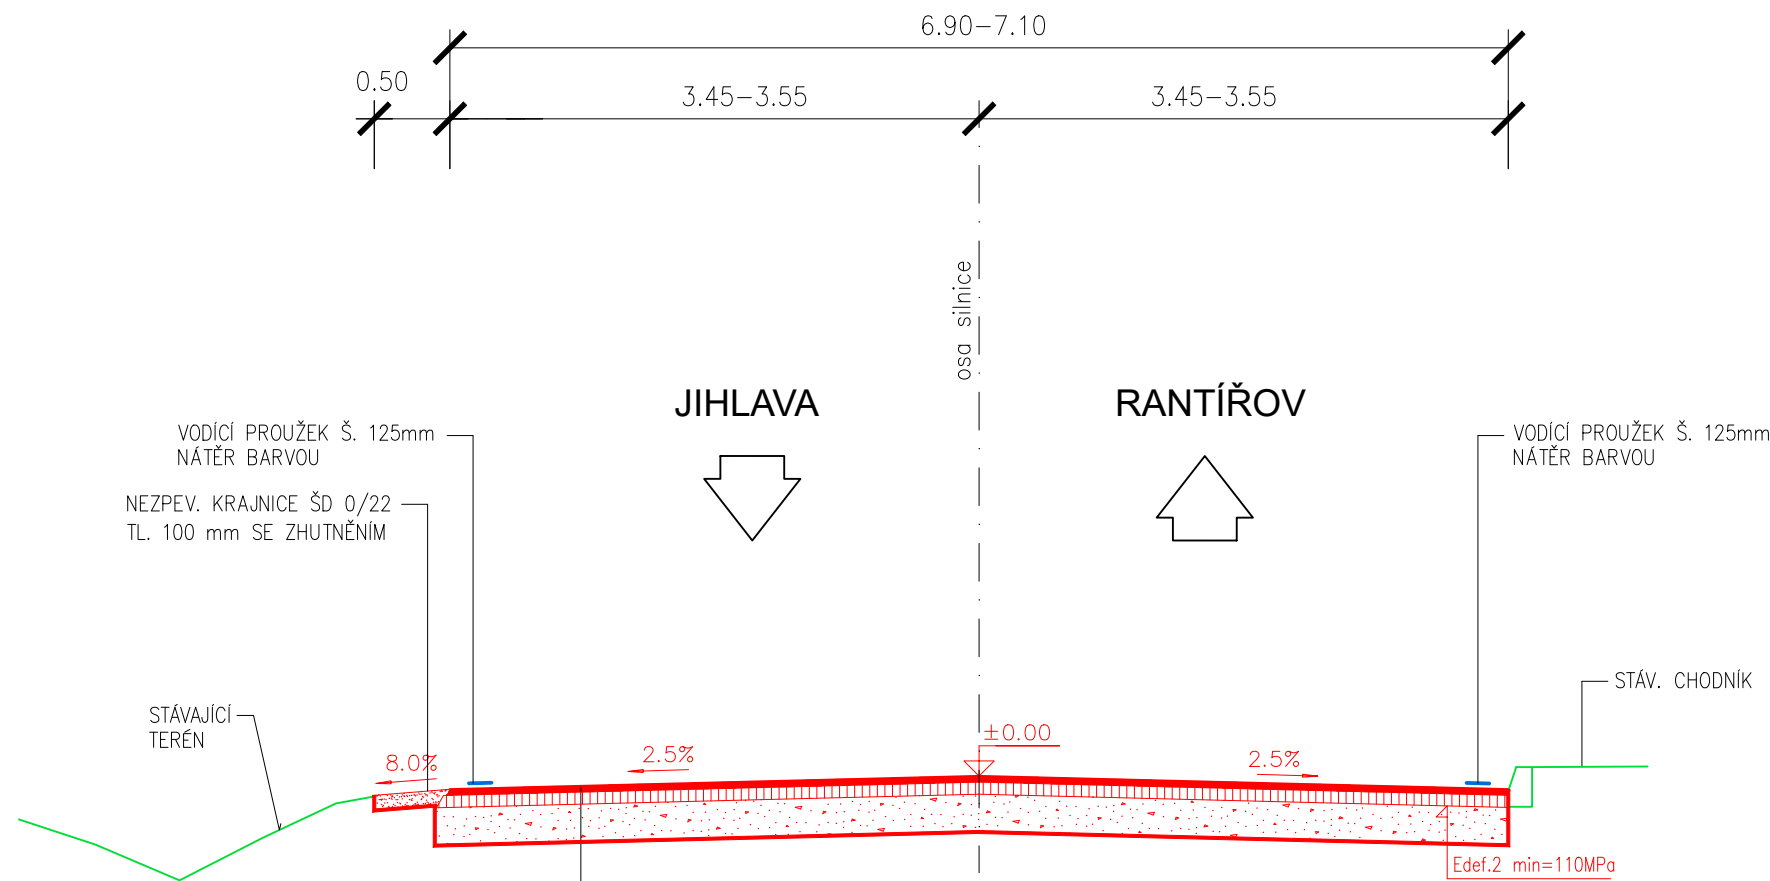

CELOPLOŠNÁ OPRAVA VOZOVKY

ASFALTOVÝ BETON PRO OBRUSNÉ VRSTVY	ACO 11+ (PmB 45/80–65) 40 mm	ČSN 736121
SPOJOVACÍ POSTŘÍK Z MODIFIK. KATIONAKTIVNÍ	PSE PmB	ČSN 736129
ASFALTOVÉ EMULZE V MNOŽSTVÍ MIN. 0,35kg/m²		
ASFALTOVÝ BETON PRO LOŽNÉ VRSTVY	ACL 22+ (PmB 25/55–65) 80 mm	ČSN 736121
INFLTRAČNÍ POSTŘÍK Z MODIFIK. KATIONAKTIVNÍ	PIA	ČSN 736129
ASFALTOVÉ EMULZE V MNOŽSTVÍ MIN. 0,8kg/m²		
RECYKLACE NA MÍSTĚ ZA STUDENA	RS CA 0/45 (0/63)	250 mm TP 208
ROZFRÉZOVÁNÍ VOZOVKY V TL. 330 mm, ODEBRÁNÍ VRSTVY TL. 80 mm,		
PROVEDENÍ REPROFILACE A PŘEHUTNĚNÍ		
ODFRÉZOVÁNÍ KRYTU VOZOVKY V TL. 40 mm		
CELKEM		370 mm

KM 1,080 - 1,400 VLEVO - ROZŠÍŘENÍ VOZOVKY

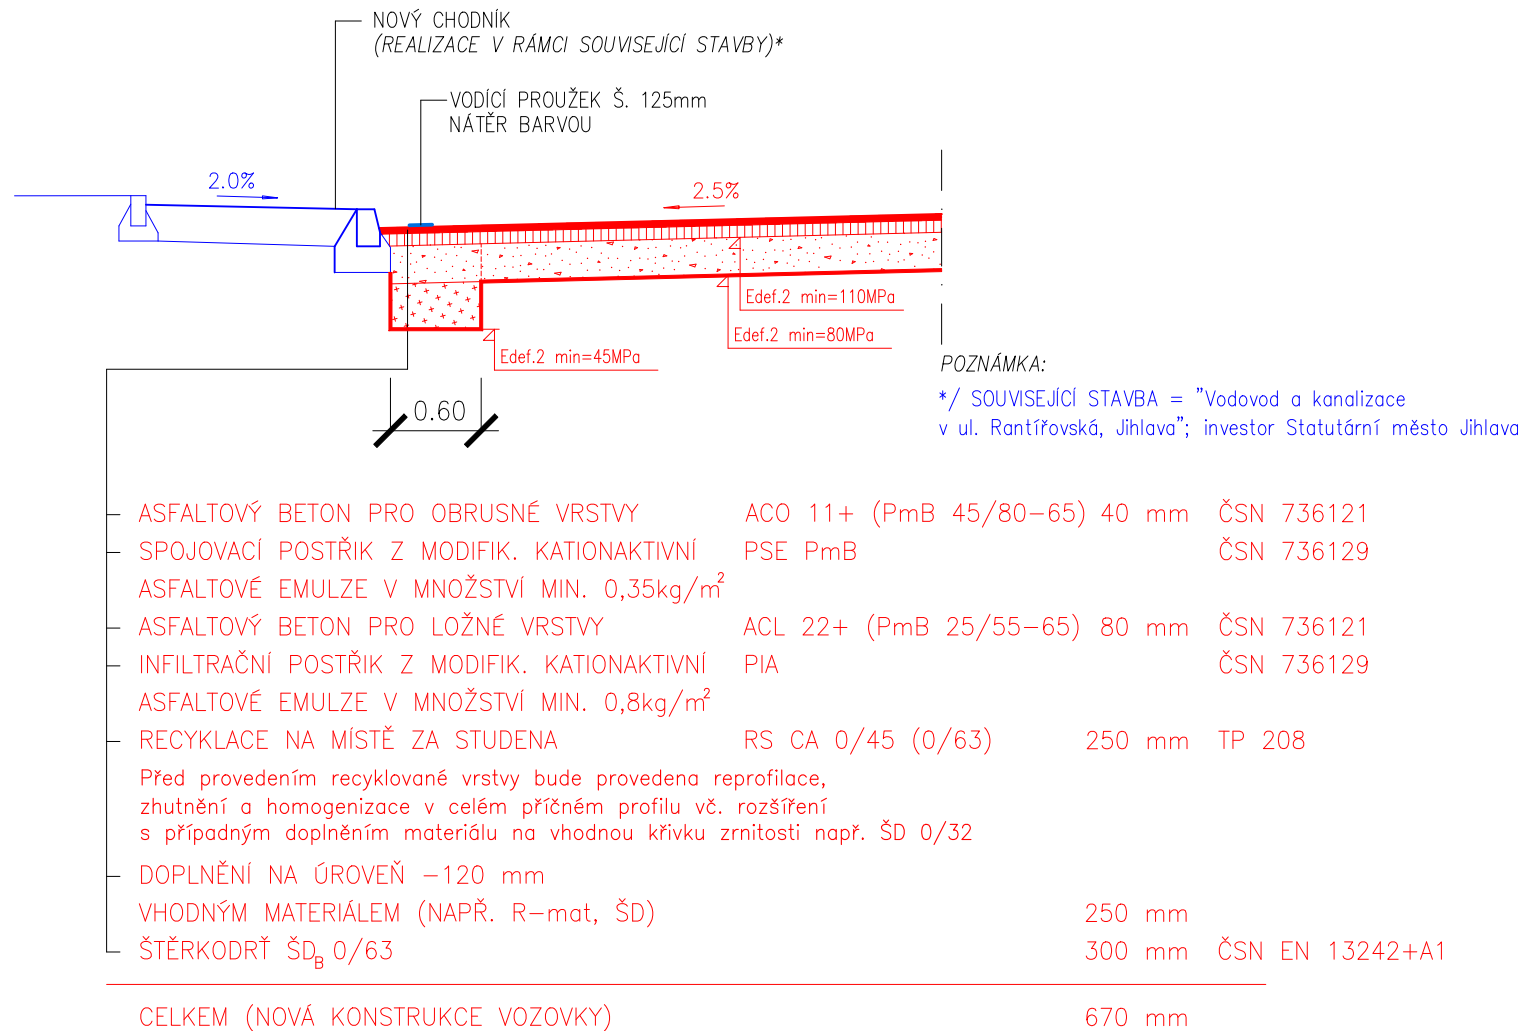

ASFALTOVÝ BETON PRO OBRUSNÉ VRSTVY	ACO 11+ (PmB 45/80–65) 40 mm	ČSN 736121
SPOJOVACÍ POSTŘÍK Z MODIFIK. KATIONAKTIVNÍ	PSE PmB	ČSN 736129
ASFALTOVÉ EMULZE V MNOŽSTVÍ MIN. 0,35kg/m²		
ASFALTOVÝ BETON PRO LOŽNÉ VRSTVY	ACL 22+ (PmB 25/55–65) 80 mm	ČSN 736121
INFLTRAČNÍ POSTŘÍK Z MODIFIK. KATIONAKTIVNÍ	PIA	ČSN 736129
ASFALTOVÉ EMULZE V MNOŽSTVÍ MIN. 0,8kg/m²		
RECYKLACE NA MÍSTĚ ZA STUDENA	RS CA 0/45 (0/63)	250 mm TP 208
Před provedením recyklované vrstvy bude provedena reprofilace, zhutnění a homogenizace v celém příčném profilu vč. rozšíření s případným doplněním materiálu na vhodnou křivku zrnitosti např. ŠD 0/32		
DOPLNĚNÍ NA ÚROVEŇ –120 mm		250 mm
VHODNÝM MATERIÁLEM (NAPŘ. R–mat, ŠD)		300 mm ČSN EN 13242+A1
ŠTĚRKODRŮ ŠD 0/63		
CELKEM (NOVÁ KONSTRUKCE VOZOVKY)		670 mm

D.

VEDOUCÍ PROJEKTANT	ING. KOTLÁN		<b>Profi</b> PROFI Jihlava, spol. s r.o., Pod Příkopem 6, 586 01 Jihlava tel.: 567 579 151, www.profi-jic.cz
ZODP. PROJEKTANT	ING. KOTLÁN		
VYPRACOVAL			
KONTRLOVAL	ING. SEDLÁK		
OBJEDNATEL, INVESTOR	Krajská správa a údržba silnic Vysočiny, p.o.		FORMÁT 4 A4
NÁZEV AKCE:	III/01945 JIHLAVA, UL. RANTÍŘOVSKÁ		DATUM 04/2022
			STUPEŇ DUSP, PDPS
			ZAK. Č. 2021-000129
			PARÉ Č.
OBSAH	Vzorové příčné řezy		MĚŘÍTKO 1 : 50
			Č. VÝKRESU 104