



ŘEZ A-A'

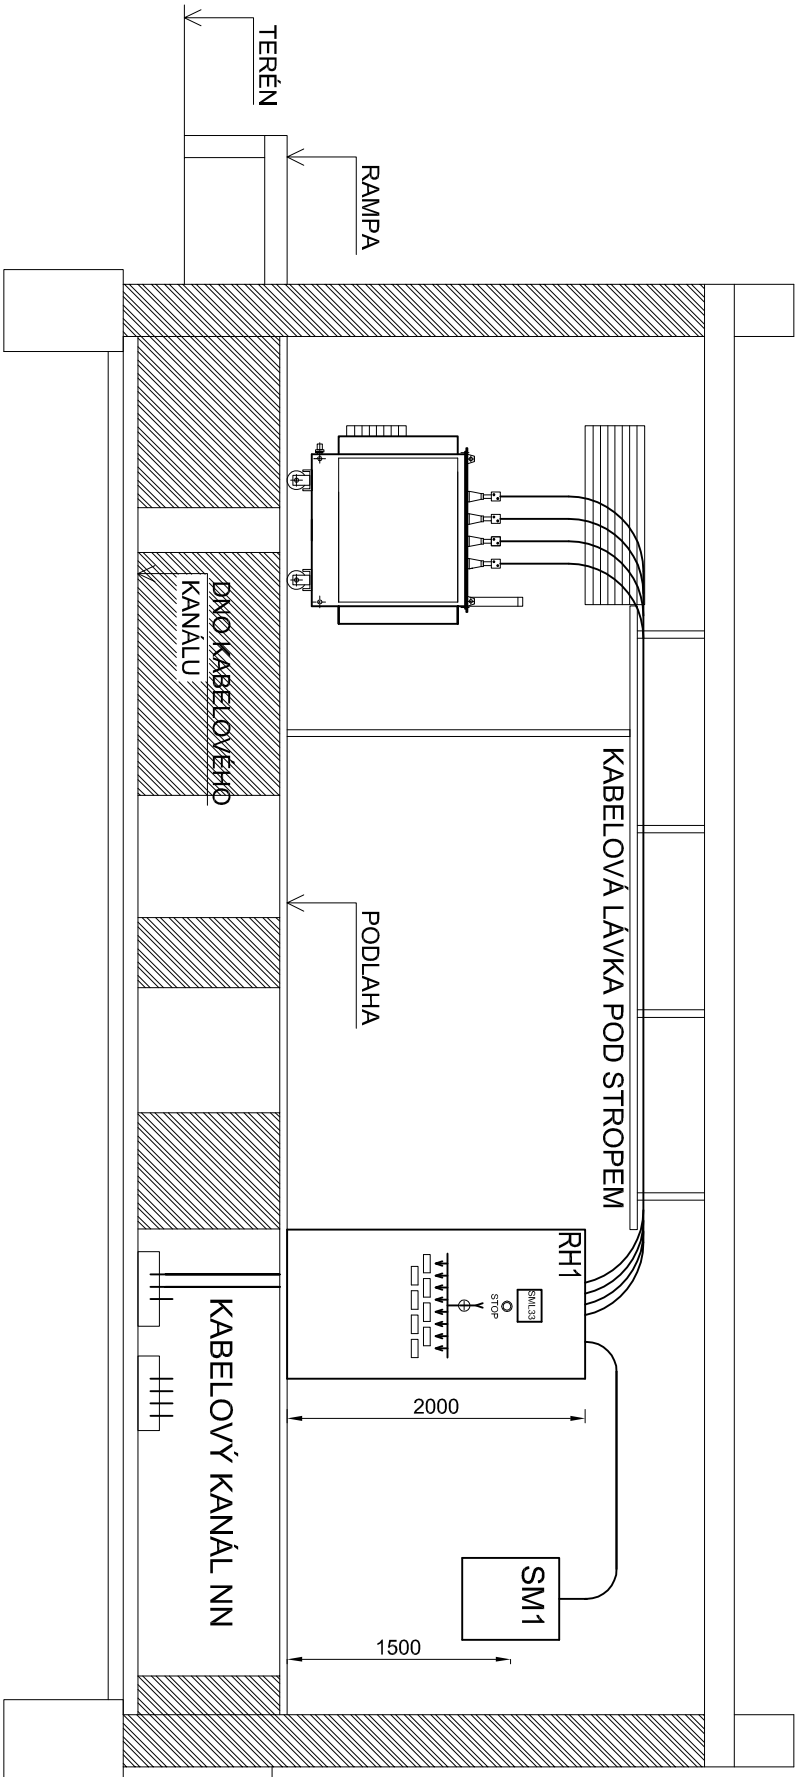

ŘEZ B-B'

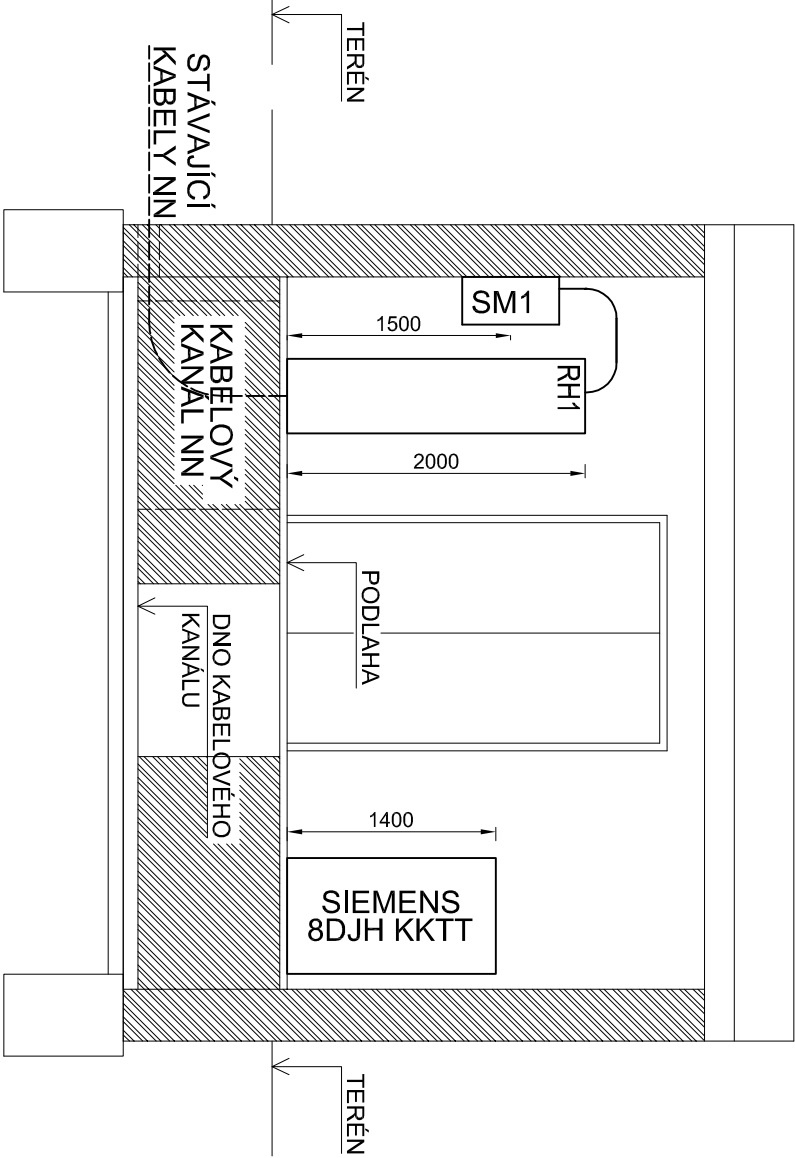

## ZÁKLADNÍ ÚDAJE

NAPĚŤOVÁ SOUSTAVA NN: 3+PEN, STŘÍDAVÁ, 50Hz, 400/231V, TN-C

NAPĚŤOVÁ SOUSTAVA VN: 3 ~ 50Hz, 22 kV, IT

OCHRANA PŘED ÚRAZEM EL. PROUDEM:

DLE ČSN 33 2000-4-41 ed.3 - OCHRANNÉ OPATŘENÍ:

ZÁKLADNÍ OCHRANA (PŘED PŘÍMÝM DOTYKEM / DOTYKEM ŽIVÝCH ČÁSTÍ):

- A.1 ZÁKLADNÍ IZOLACE ŽIVÝCH ČÁSTÍ
- A.2 PŘEPÁŽKY NEBO KRYTY
- OCHRANA PŘI PORUŠE (PŘED DOTYKEM NEŽIVÝCH ČÁSTÍ):
- OCHRANNÉ UZEMNĚNÍ A OCHRANNÉ POSPOJOVÁNÍ
- AUTOMATICKÉ ODPOJENÍ V PŘÍPADĚ PORUCHY, SÍŤ IT A TN

Měřítko:  1:50	Odp. projekt.:	Ing. Pečinka		Zakázkové číslo:	23-00-016	Změny:
	Zpracoval:	Šenkýř		Datum:	05/2023	
Kreslil:	Šenkýř			Stupeň :	DPS	
PAVEL ŠENKÝŘ Sládkova 2986/27a 702 00 Ostrava - Mor. Ostrava Tel: 777 041 215	Název stavby: Březinovy Sady 441/2, Jihlava k.ú. Jihlava, p.č. 1020/3 Rekonstrukce TS 22/0,4 kV MODETA					Formát: 2xA4
	Investor: Statutární město Jihlava Masarykovo náměstí 97/1 586 01 JIHLAVA 1					Číslo stavby inv.: -
	Název výkresu:  Řezy					Číslo výkresu:  23-16-06