


Rozvaděč R5NP sekce B

Ik=10kA

L1,L2,L3 PE=9 kW, Ps=5,4 kW současnost 0,7

3+PE+N,3x230/400V,50Hz


Pokračování na dalším výkrese

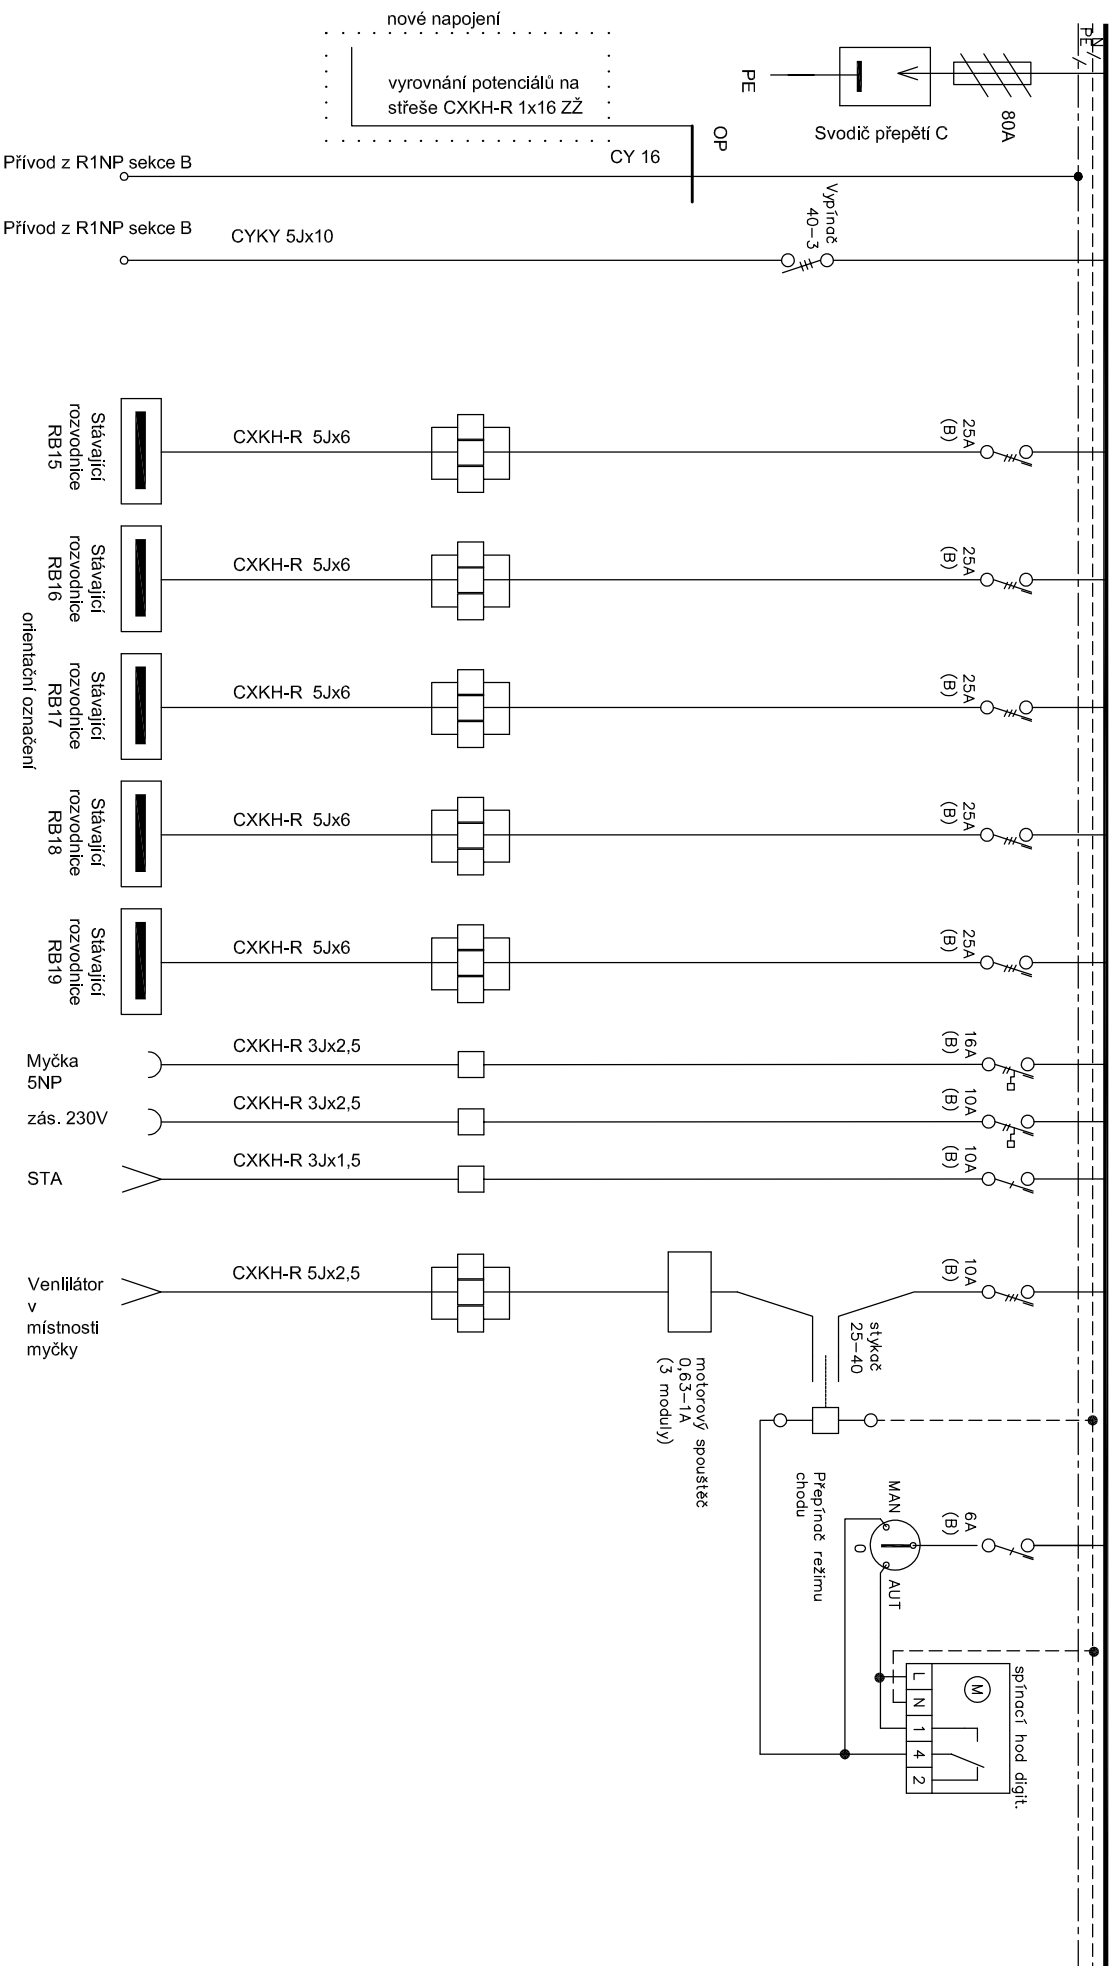

Provozní napětí:
3x230/400V,50Hz
Ochrana před nebezpečným
dotykem – samočinným
odpojením od zdroje

SPA s.r.o.	Číslo zakázky	Datum	Vypracoval	Měřtko	Název zakázky	Název výkresu	Číslo výkresu
	2301-01-001	02/2022	ing.Nestrojil	-	ICSS, DPS Lesnov, Pod Rozhlednou 10, jihlava oprava plochých střeš nad ubytovacími pavilony A,B PAVILON B	SCHEMA ROZVADĚČE R5NP sekce B změna ventilátor	602

Rozvaděč R5NP sekce B

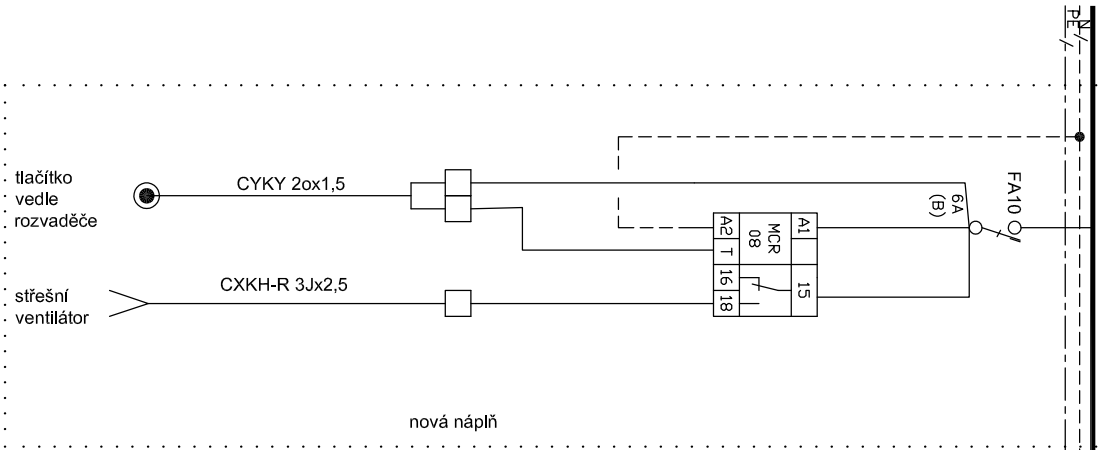

Nástěnná rozvodnice EW 30, P30, EI30m DP15, vnější rozměr (vxšxh) 778x428x275 vnitřní rozměr 600x250x200, kabelové průstupy na horní straně, přídavné průstupy na spodní straně, IP 54	Ks	1
popisný stitek	ks	25
obal na vykresy	ks	1
Propojné lišty a svorky	sbr	1
Pojistkový spodek 3P-125A	Ks	1
Válcová pojistka PV 80A	Ks	3
Svodič přepětí stupeň C	Ks	1
Třífázový vypínač 3x40A	Ks	1
Proudový chránič s nadproudovou ochranou 16A char B 1N 030AC	Ks	3
Proudový chránič s nadproudovou ochranou 10A char B 1N 030AC	Ks	1
Jistič 1x10A char B	Ks	1
Jistič 3x25A char B	Ks	5
Jistič 3x10A char B	Ks	1
Jistič 1x6A char B	Ks	1
Třífázový vypínač 3x40A	Ks	1
Instalační stykač 25A-40, 230V	Ks	1
Spínací digitální hodiny 16A	Ks	1
Motorový spouštěč	Ks	1
Váčkový vypínač 1-0-2	Ks	1
svorka zapojena RS 6	ks	24
Nová naplň		
Jistič 1x6A char B	Ks	1
Multi funkční časové relé 1f 8A	ks	1
svorka zapojena RS 6	ks	1

SPA s.r.o.	Číslo zakázky	Datum	Vypracoval	Měřičko	Název zakázky	Název výkresu	Číslo výkresu
	2301-01-001	02/2022	ing.Nestrojil	-	Oprava plochých střeš pod ubytovacími pavilony A,B PAVILON B	SCHEMA ROZVADĚČE R5NP sekce B změna ventilátor	602a