LEGENDA MÍSTNOSTÍ			
č. místnosti	název místnosti	m²	poznámka
3.02, I.3.75	fastfoodová jednotka - pizza		

PŮDORYS 3.NP

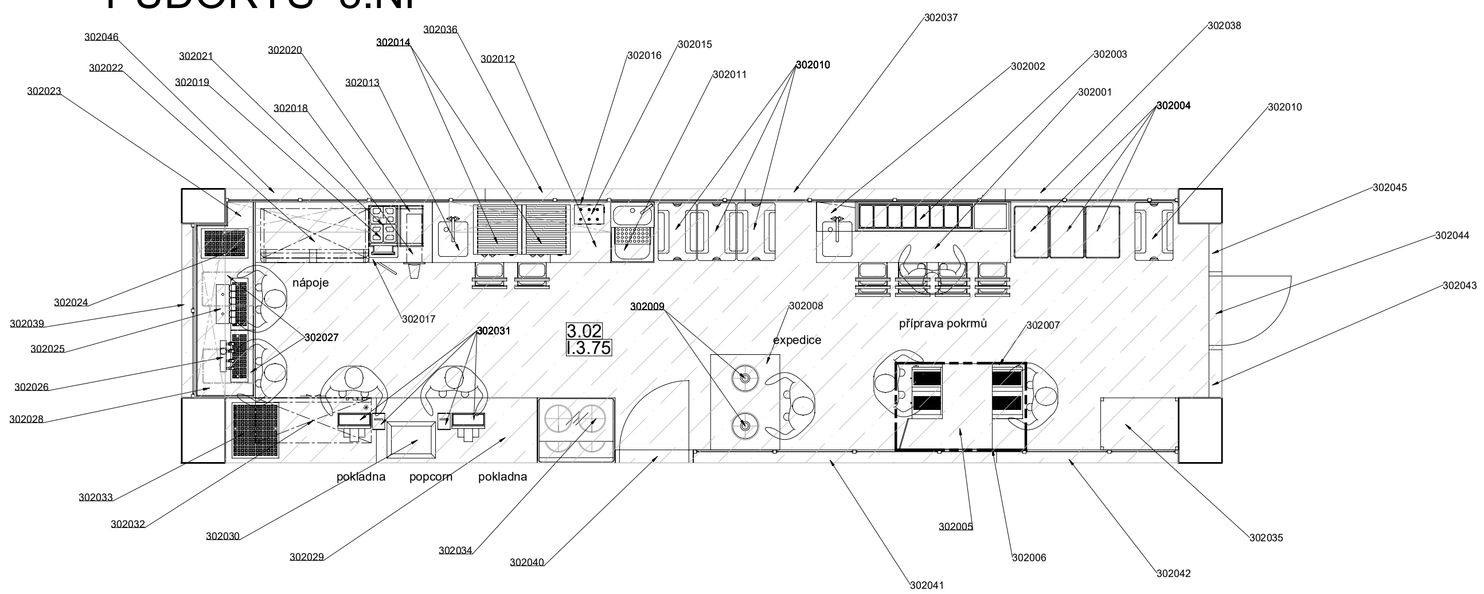

Pozn. Jednotka se duplicitně promítá na protější stranu podlaží haly.

polohopisný systém:
S-JTSK

výškový systém:
Bpv

OBJEKT I. ±0,000=517,825
OBJEKT II. ±0,000=518,950
OBJEKT III. ±0,000=517,665
OBJEKT IV. ±0,000=519,350

investor:

Statutární město Jihlava
Masarykovo náměstí 97/1, 586 01 Jihlava 1
Czech Republic
T: +420 565 591 111
e-mail: epodatelna@jihlava-city.cz

hlavní architekt projektu:

CHKAU
Dominikánské náměstí 656/2, 602 00 Brno
Czech Republic
T: +420 777 575 434
e-mail: office@chybik-kristof.com

hlavní inženýr projektu:

AED project, a. s.
Pod Radnicí 1235 / 2A, 150 00 Praha 5
Czech Republic
T: +420 257 257 100
e-mail: aed@aedproject.cz

profese:

GASTROAS gastronom assistance, Martin Prchal
Gen. Peřiny 1296/12, 693 01 Hustopeče
Czech Republic
T: +420 723 243 418
e-mail: prchal.martin@gastroas.cz

stavba:

HORÁCKÁ MULTIFUNKČNÍ ARÉNA V JIHLAVĚ

stupeň:

DOKUMENTACE PRO PROVEDENÍ STAVBY

hlavní architekt projektu:	Ing. arch. Ondřej Chybík, MAS ETH Ing. arch. Jiří Richter	**datum:**	01/2022
		formát:	08xA4
		měřítko:	1:50
vedení projektu:	Ing. Aleš Marek	**zakázkové č.:**	19-024_JIHL
hlavní inženýr projektu:	Ing. Ľubomír Krígovský	**číslo změny:**	
zodpovědný projektant části:	Martin Prchal	**datum změny:**	
vypracoval:	Martin Prchal	**část:**	**D.1.5.6**
		čísl. příl.:	**V3.2**
část / profese:	**GASTROPROVOZ**	**paré:**	
příloha:	**Dispozice fastfood (pizza), 3.NP**		