LEGENDA MÍSTNOSTÍ			
č. místnosti	název místnosti	m²	poznámka
1.01, I.1.139	herna		
1.02, I.1.28	recepce		
1.03, I.1.29	sklad recepce		
1.04, I.1.30	sklad recepce		
1.05, I.1.26	bar - kavárna		
1.06, I.1.27	sklad kavárna		
1.07, I.1.140	šatna - recepce		
1.08, I.1.141	WC - recepce		
1.09, I.1.149	úklid		

PŮDORYS 1.NP

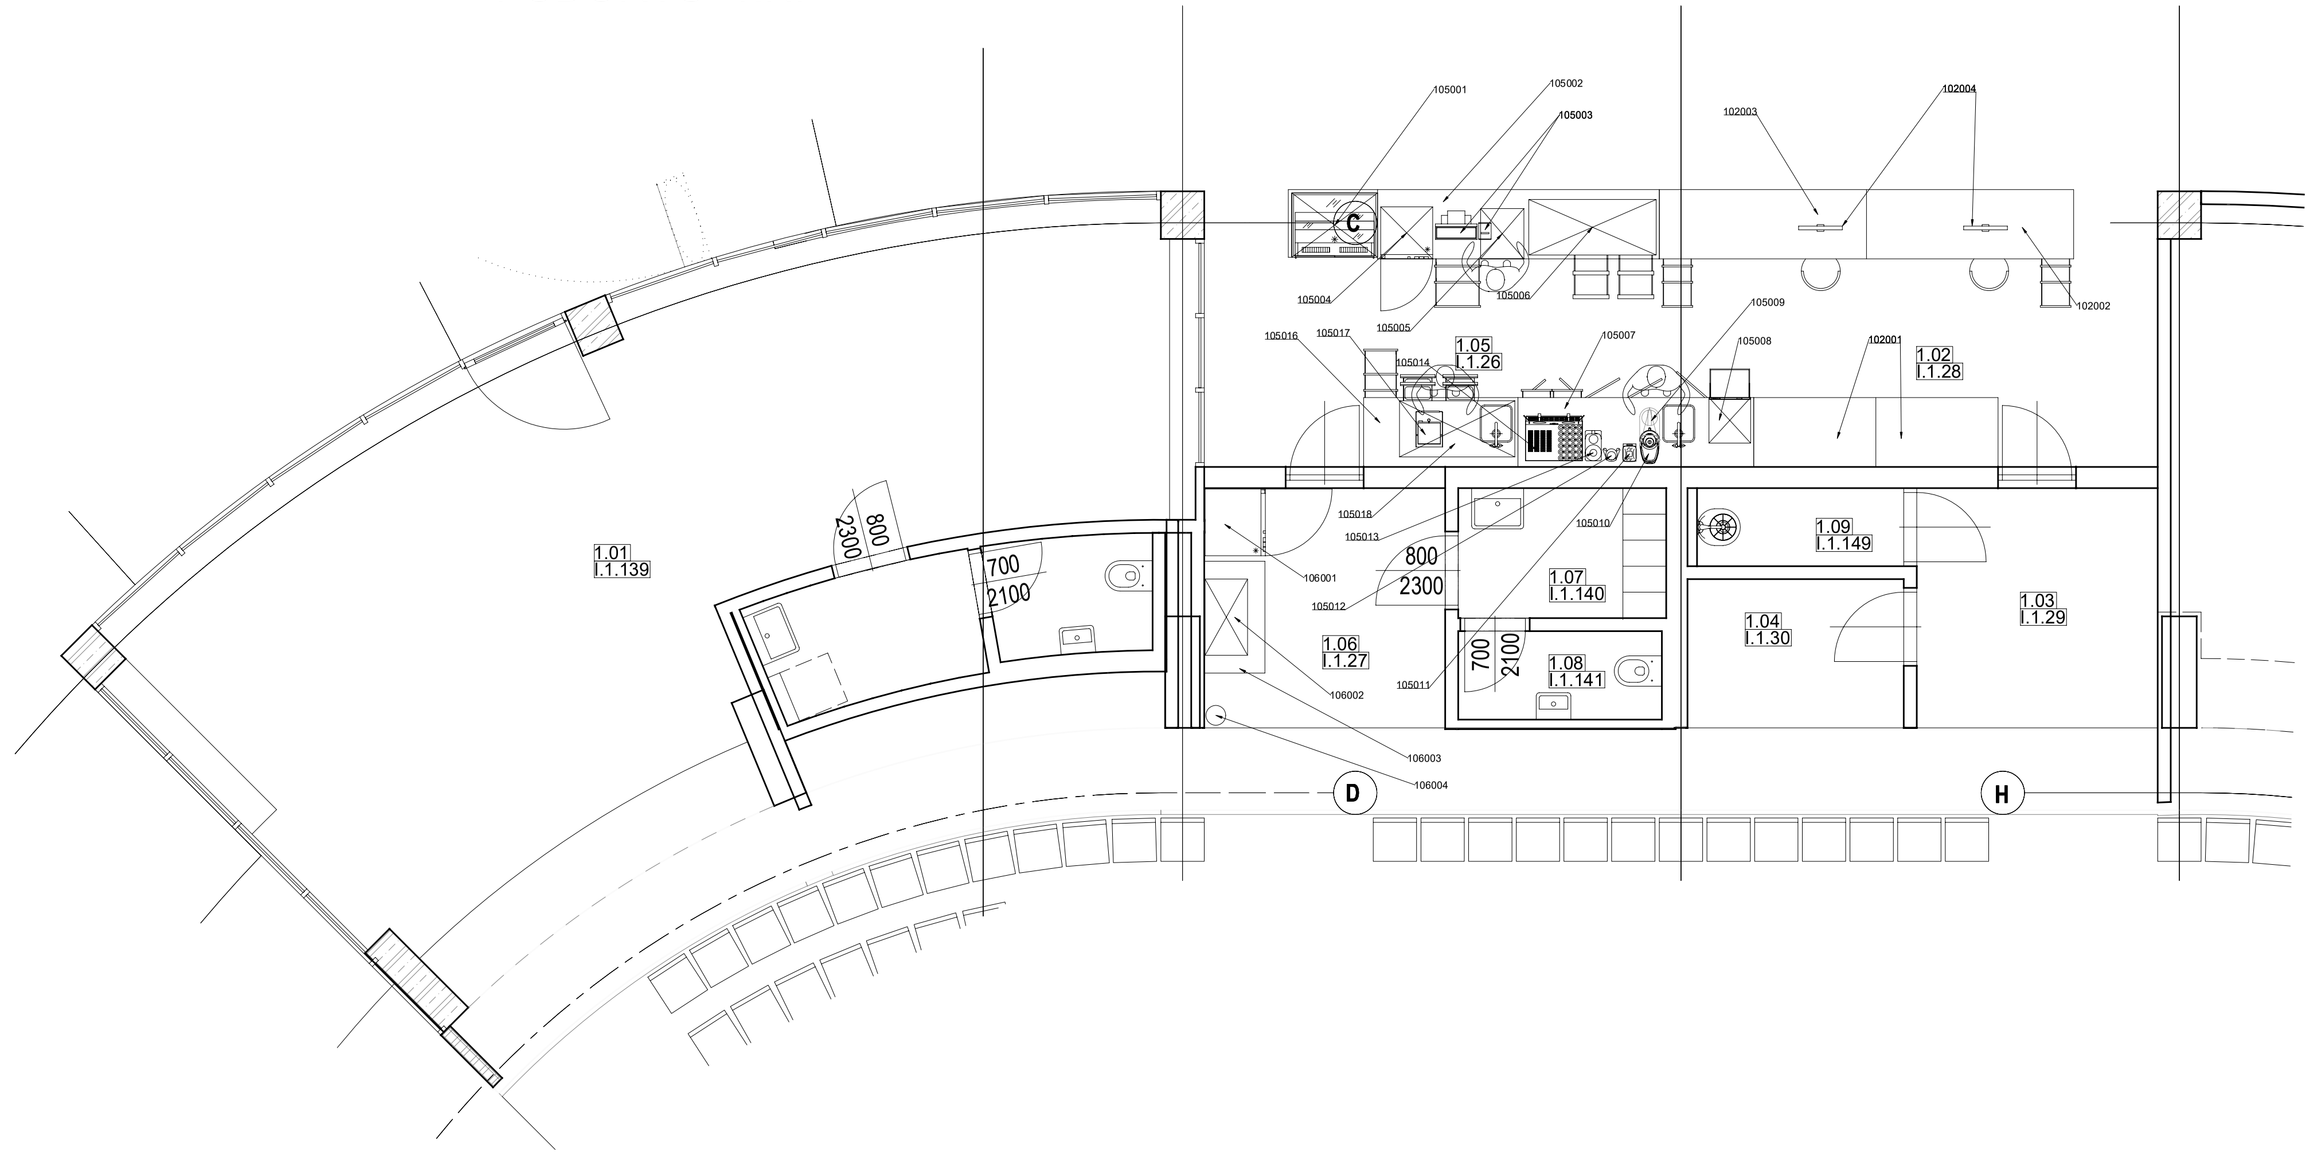

polohopisný systém:
S-JTSK

výškový systém:
Bpv

OBJEKT I. ±0,000=517,825
OBJEKT II. ±0,000=518,950
OBJEKT III. ±0,000=517,665
OBJEKT IV. ±0,000=519,350

investor:

Statutární město Jihlava
Masarykovo náměstí 97/1, 586 01 Jihlava 1
Czech Republic
T: +420 565 591 111
e-mail: epodatelna@jihlava-city.cz

hlavní architekt projektu:

CHKAU
Dominikánské náměstí 656/2, 602 00 Brno
Czech Republic
T: +420 777 575 434
e-mail: office@chybik-kristof.com

hlavní inženýr projektu:

AED project, a. s.
Pod Radnicí 1235 / 2A, 150 00 Praha 5
Czech Republic
T: +420 257 257 100
e-mail: aed@aedproject.cz

profese:

GASTROAS gastronom assistance, Martin Prchal
Gen. Pelíny 1296/12, 693 01 Hustopeče
Czech Republic
T: +420 723 243 418
e-mail: prchal.martin@gastroas.cz

stavba:

HORÁCKÁ MULTIFUNKČNÍ ARÉNA V JIHLAVĚ

stupeň:

DOKUMENTACE PRO PROVEDENÍ STAVBY

hlavní architekt projektu:	Ing. arch. Ondřej Chybík, MAS ETH Ing. arch. Jiří Richter
vedení projektu:	Ing. Aleš Marek
hlavní inženýr projektu:	Ing. Ľubomír Krígovský
zodpovědný projektant části:	Martin Prchal
vypracoval:	Martin Prchal

část / profese:
GASTROPROVOZ

příloha:
Dispozice, recepce, kavárna, 1.NP

datum:	01/2022
formát:	08xA4
měřítko:	1:50
zakázkové č.:	19-024_JIHL
číslo změny:	
datum změny:	
část:	**D.1.5.6**
čísl. příl.:	**V1**
paré:	