



POHLED SZ:

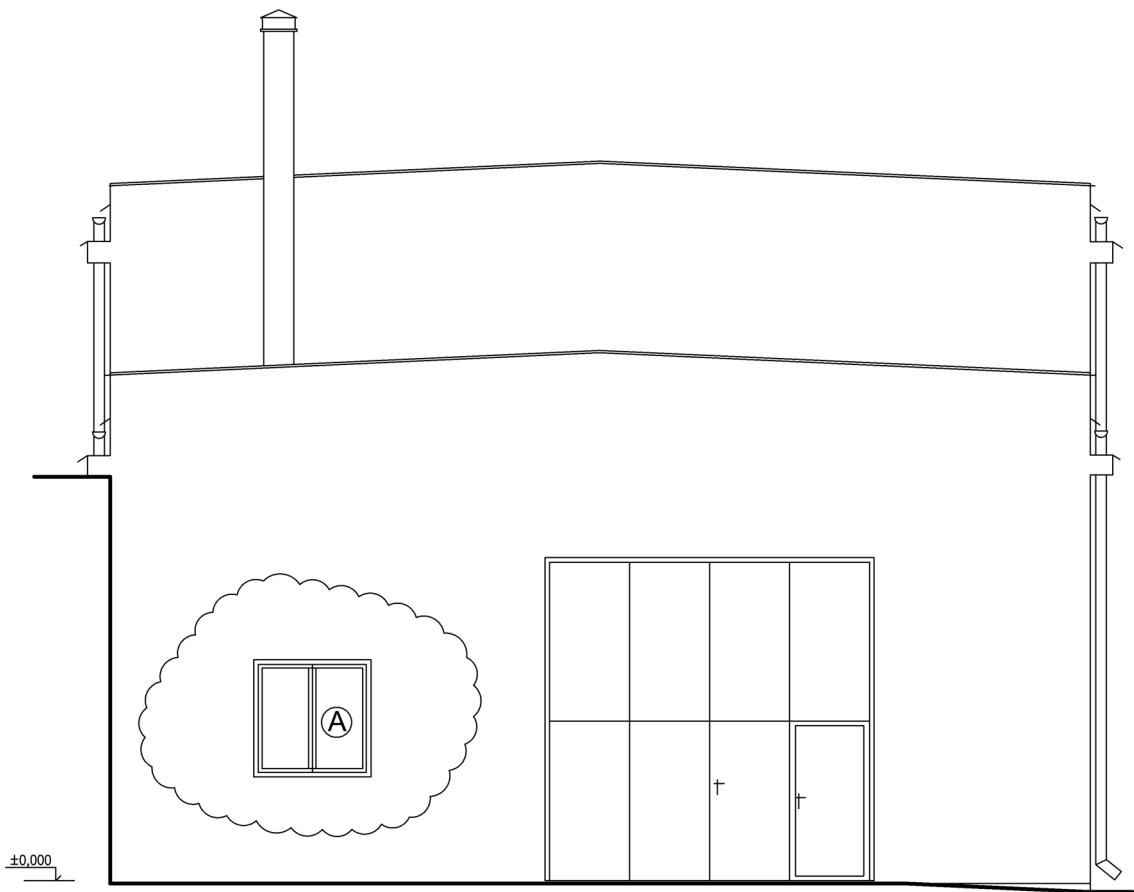

LEGENDA

Ⓐ VÝMĚNA OKEN, NOVĚ NAVRHOVANÁ OKNA VIZ PSV

KOTELNA

PROJEKTANT  ARTPROJEKT JIHLAVA spol.s r.o. Minoritské náměstí 11, 586 01 Jihlava				AUTORIZOVANÝ ARCHITEKT ING.ARCH.PETR HOLUB	
INVESTOR Statutární město Jihlava Masarykovo náměstí 97/1 586 01 Jihlava				VEDOUcí PROJEKTANT JIŘÍ NAVRÁTIL	
				VYPRACOVAL JIŘÍ NAVRÁTIL	
AKCE RANTÍŘOVSKÁ 13, JIHLAVA- VÝMĚNA OKENNÍCH VÝPLNÍ V OBJEKTECH AREÁLU PRÁDELNY A ČISTÍRNY (ADMINISTRATIVNÍ BUDOVA, KOTELNA, ÚDRŽBA A VIHAMIJ)		STUPEŇ PD PRO REALIZACI STAVBY		ZAKÁZKOVÉ ČÍSLO 04-24-RP	DATUM 02/2024
STAVEBNÍ OBJEKT SO04	PROFESE STAVEBNÍ ČÁST	MĚŘÍTKO 1:100	FORMÁT 1x4	NÁZEV VÝKRESU POHLED SEVEROZÁPADNÍ	ČÍSLO VÝKRESU 405