



2. NP:



KOTELNA

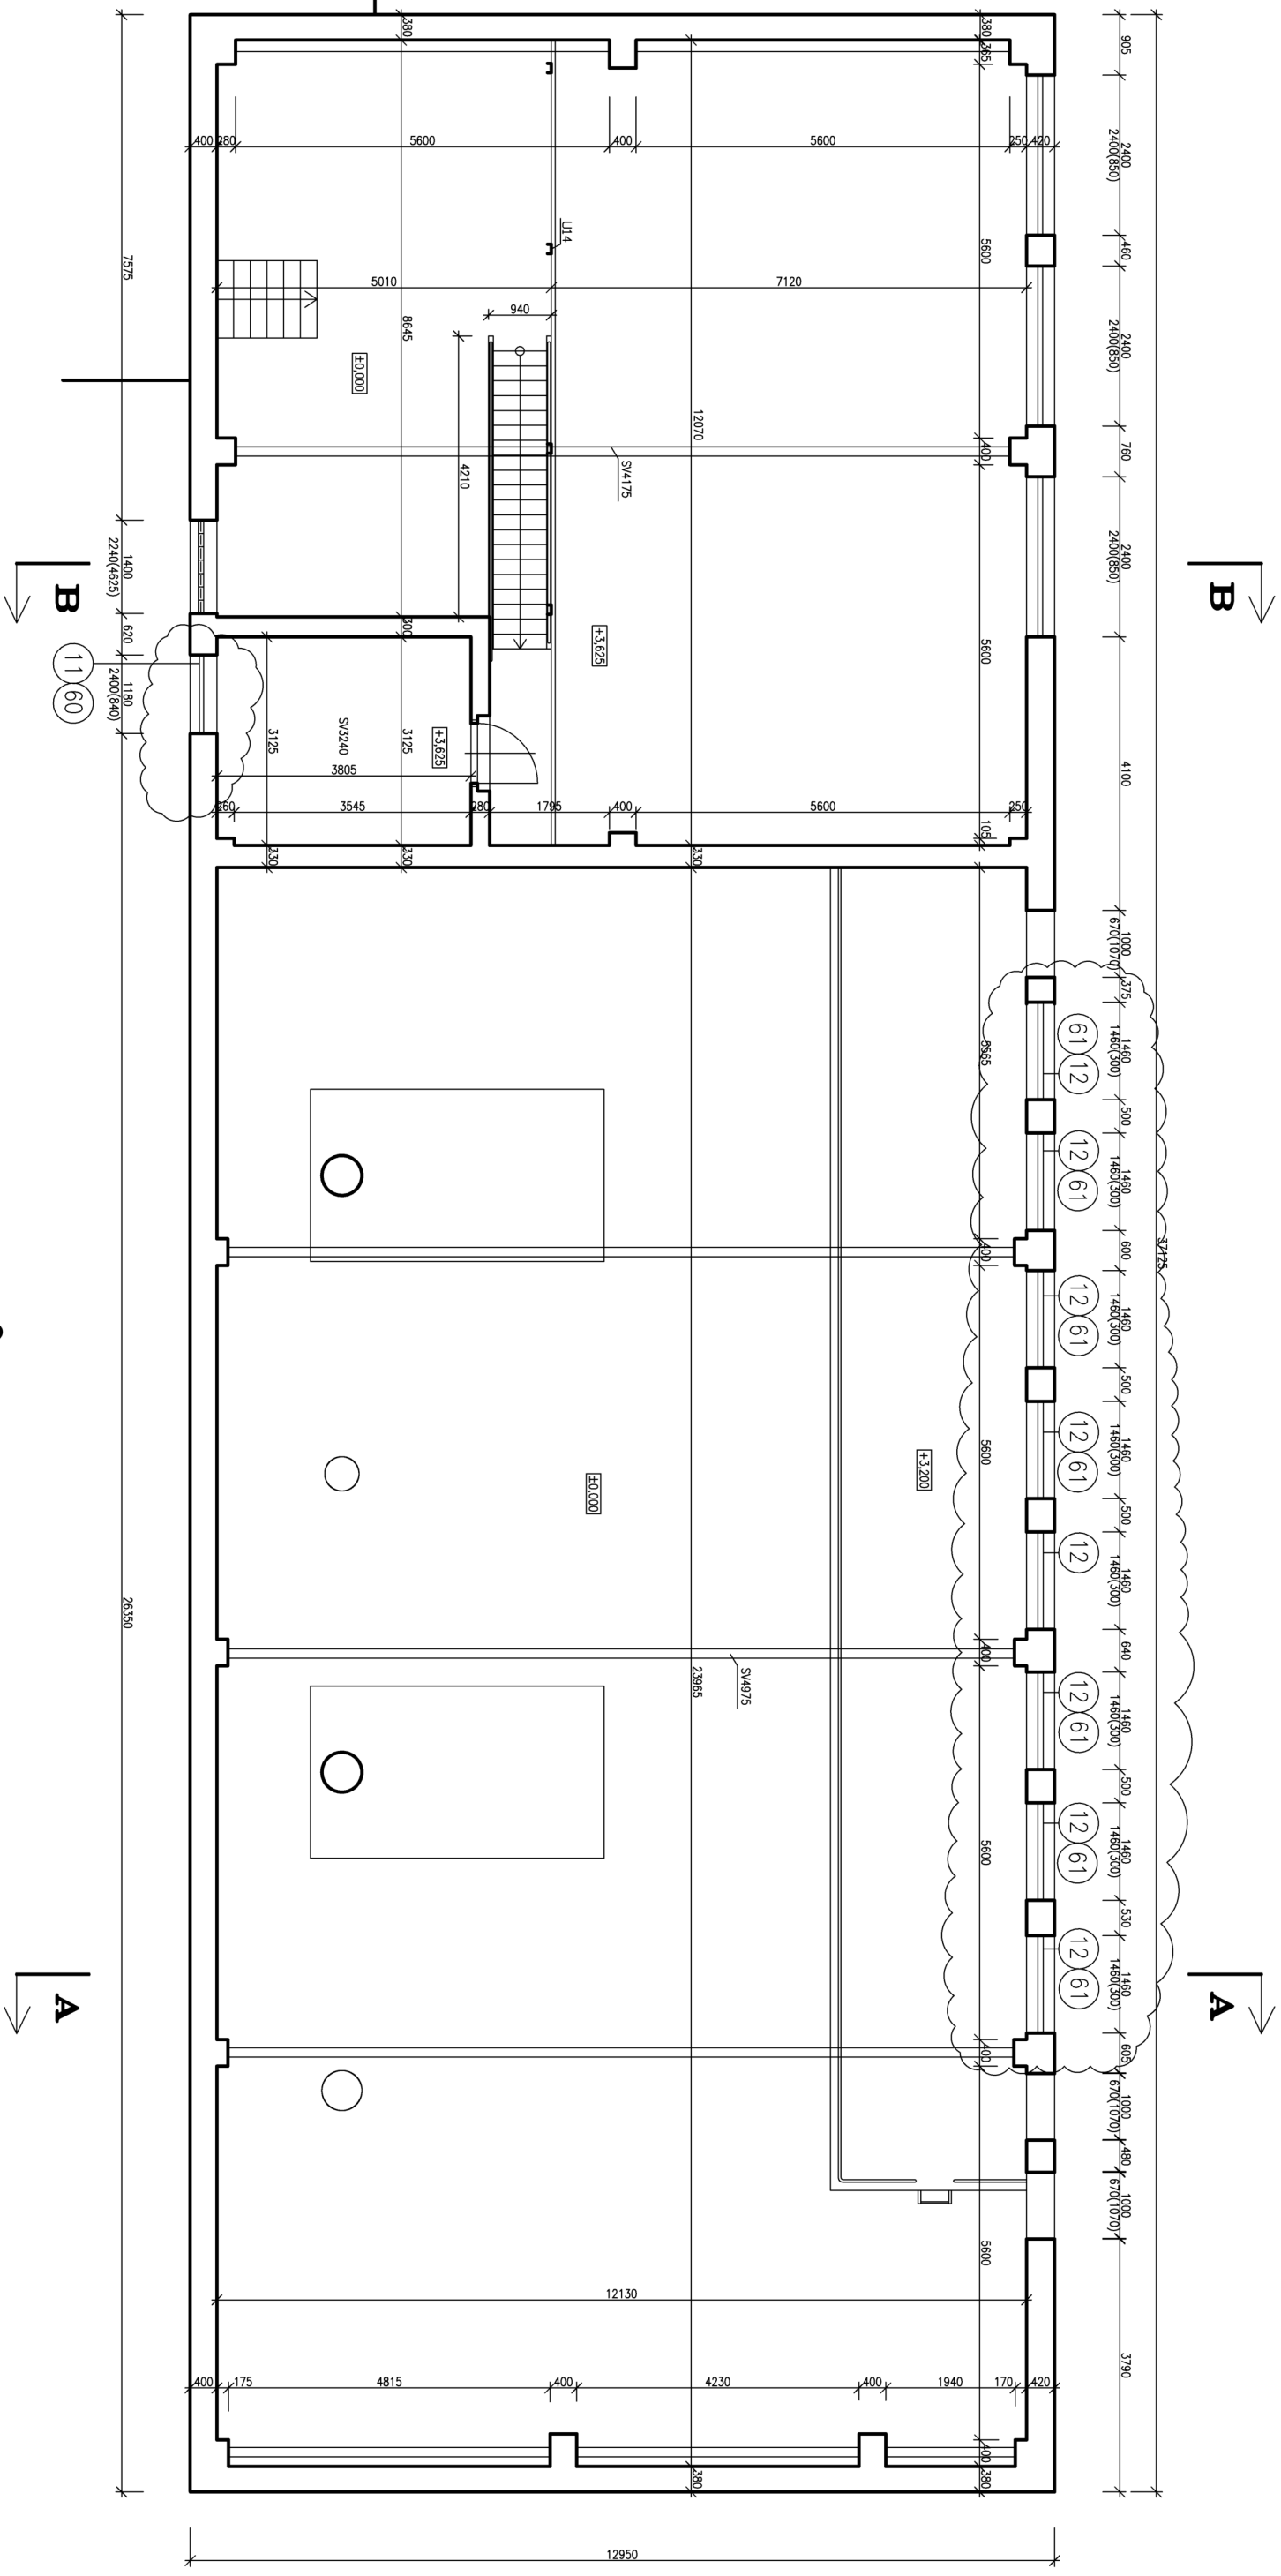

PROJEKTANT		AUTORIZOVANÝ ARCHITEKT		ING.ARCH.PETR HOLUB	
 ARTPROJEKT JHLAVA spol. s r. o. Míroňské náměstí 11, 586 01 Jihlava		VEDOUČÍ PROJEKTANT		JIŘÍ NAVRÁTIL	
		VYPRACOVAL		JIŘÍ NAVRÁTIL	
INVESTOR	AKCE				
Statutární město Jihlava Mosazského náměstí 97/1 586 01 Jihlava	RANTÍROVSKÁ 13, JIHLAVA - VÝMĚNA OKENNÍCH VÝPLNÍ V OBJEKTECH AREÁLU PRÁDELNY A ČISTÍRNÝ (ADMINISTRATIVNÍ BUDOVA, KOTELNA, ÚDRŽBA A VÍHAMIL)				
STUPEŇ PD		PRO REALIZACI STAVBY	ZAKÁZKOVÉ ČÍSLO 04-24-RP		
STAVEBNÍ OBJEKT	PROJESE	MĚŘÍTKO	FORMÁT	NÁZEV VÝKRESU	ČÍSLO VÝKRESU
S004	STAVEBNÍ ČÁST	1:100	2x44	PŮDORYS 2.NP	402