


POHLED SEVEROZÁPADNÍ

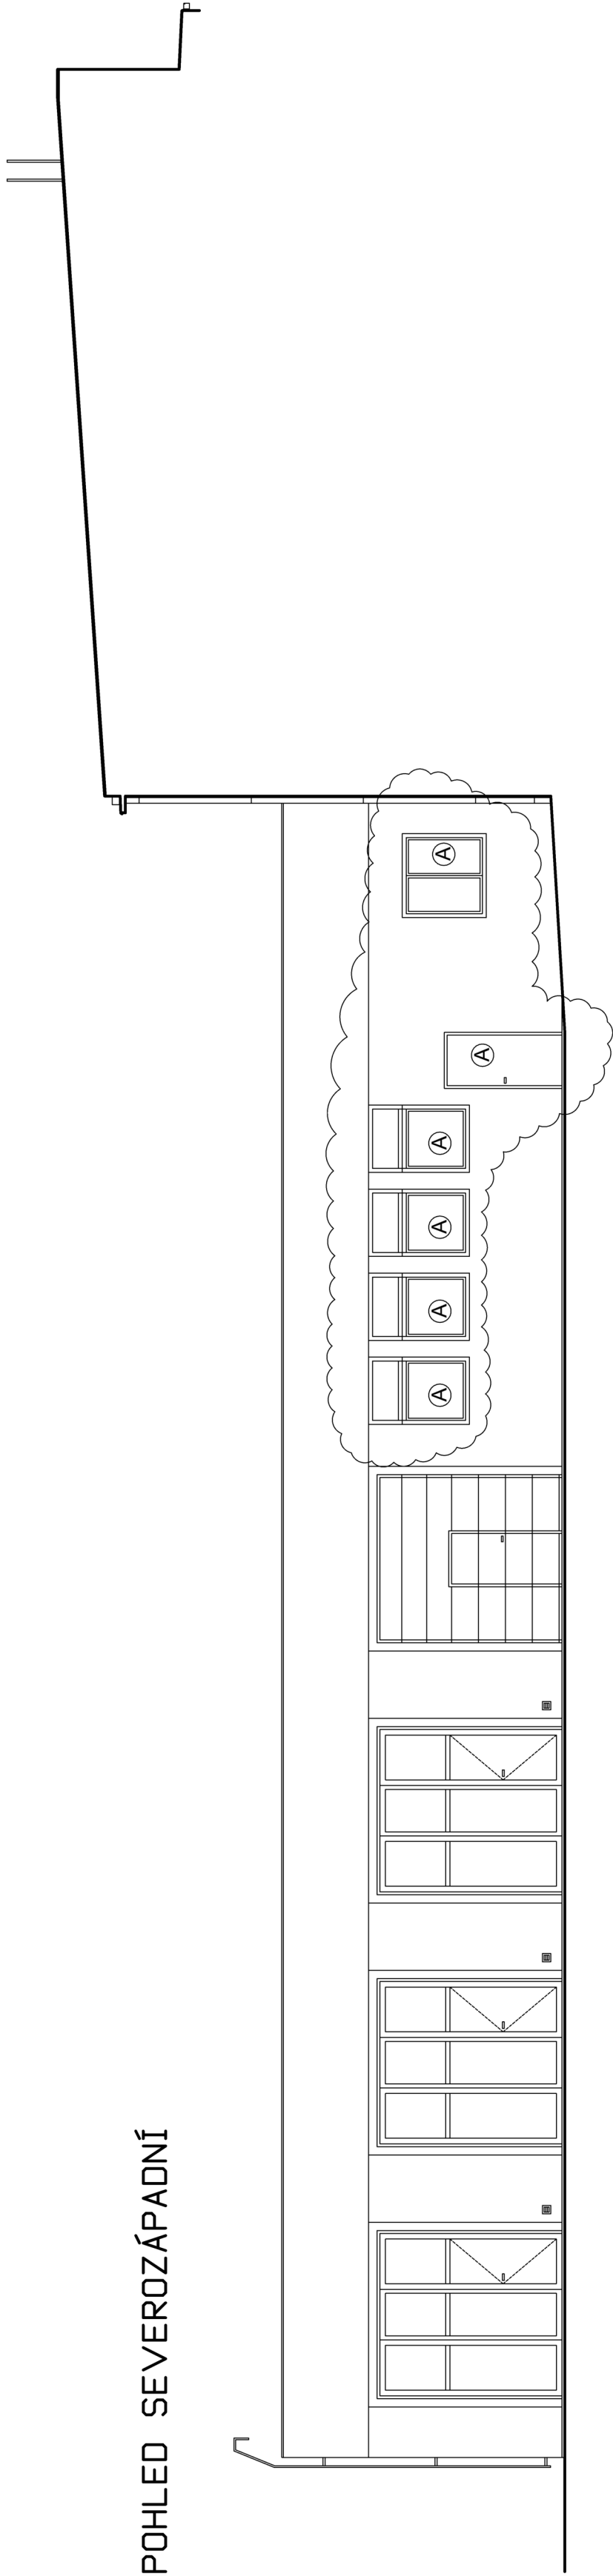

ÚDRŽBA

LEGENDA

Ⓐ VÝMĚNA OKEN, NOVĚ NAVRHOVANÁ OKNA VIZ PSV

PROJEKTANT		AUTORIZOVANÝ ARCHITEKT		ING.ARCH.PETR HOLUB	
ARTPROJEKT		VEDOUČÍ PROJEKTANT		JIRÍ NAVRÁTIL	
JHLAWA spol.s r.o. Mírotiské náměstí 11, 586 01 Jihlava		VYPRACOVAL		JIRÍ NAVRÁTIL	
INVESTOR		AKCE		RANTÍROVSKÁ 13, JIHLAVA - VÝMĚNA OKENNÍCH VÝPLNÍ V OBJEKTECH AREÁLU PRÁDELNY A ČISTÍRNY (ADMINISTRATIVNÍ BUDOVA, KOTELNA, ÚDRŽBA A VÍHAMLIJ)	
Statutární město Jihlava		STUPĚŇ PD		PRO REALIZACI STAVBY	
Masarykovo náměstí 97/1		MĚŘÍTKO		ZAKÁZKOVÉ ČÍSLO 04-24-RP	
586 01 Jihlava		FORMÁT		NAZEV VÝKRESU	
STAVEBNÍ OBJEKT		1:100		POHLED SEVEROZÁPADNÍ	
PROFES		3xA4		ČÍSLO VÝKRESU	
SO03		STAVEBNÍ ČÁST		302	
				DATUM 02/2024	