

## LEGENDA:


### NOVÝ STAV

- TROLEJOVÝ ZÁVĚS
- TROLEJOVÁ STOPA
- PŮVODNÍ POLOHA STÁVAJÍCÍ TROLEJOVÉ STOPY
- ÚHEL TROLEJOVÝCH DRÁTŮ
- DEMONTÁŽ

### STÁVAJÍCÍ STAV

- HRANY STÁVAJÍCÍCH OBJEKTŮ
- TROLEJOVÁ STOPA
- TRAKČNÍ STÓŽÁR
- KOTVĚNÍ ZÁVĚS VE ZDI
- STANOVISŤE ZASTÁVKY S VYZNAČENÝM PROSTOREM PRO NÁSTUP CESTUJÍCÍCH

## KLAD LISTŮ - POLOHA NA SITUACNÍM PLÁNU

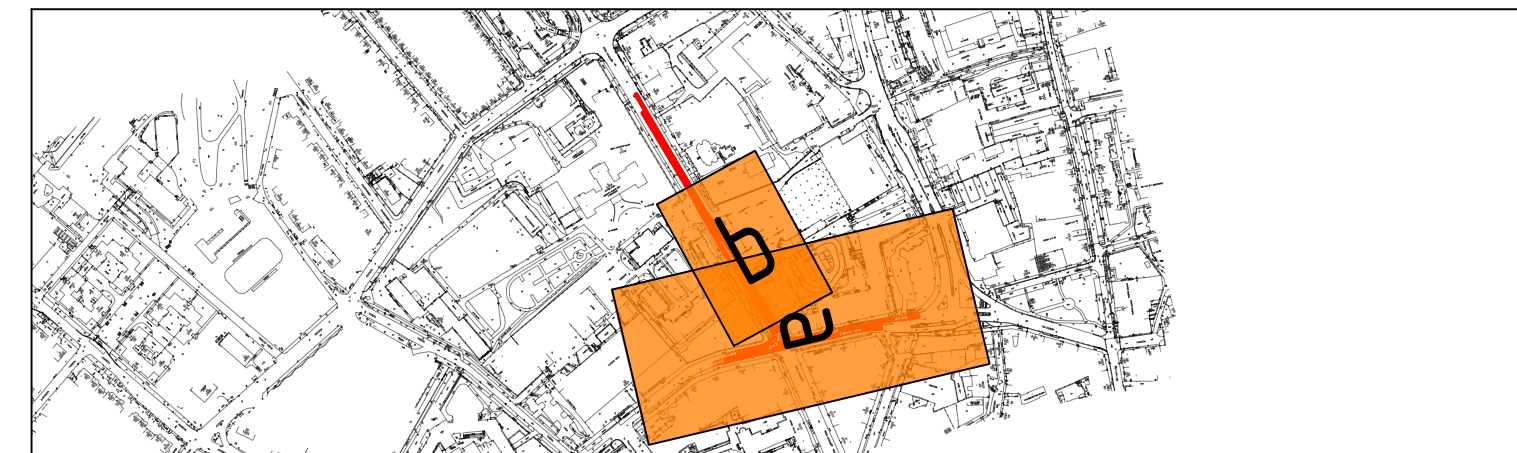

VEDOUcí PROJEKTANT	Ing. Tomáš Koranda	ZPRACOVATEL	Elektroline
ODPOVĚDNÝ PROJEKTANT	Ing. Kateřina Švehlová	A: Elektroline, a.s., K Ládví 1805/20, 184 00, PRAHA	
VYPRACOVAL	Ing. Bronislav Gabrys, Ph.D.	T: +420 284 021 111	
KONTROLOVAL	Ing. Tomáš Koranda	W: www.elektroline.cz	
MÍSTO STAVBY	Jihlava	STUPĚN	PDPS
OBJEDNATEL	Statutární město Jihlava, Masarykovo nám. 97, 586 01, JIHLAVA	DOKUMENTACE	
INVESTOR	Statutární město Jihlava, Masarykovo nám. 97, 586 01, JIHLAVA	ČÍSLO ZAKÁZKY	ZKPR000383.000
STAVBA, OBJEKT	Rekonstrukce trolejbusové trati na tř. Legionářů a zastávka "U Soudu" - část trolejbusová trať SO 651: TROL. TRÁŤ TOLSTĚHO - LEGIONÁŘŮ VČ. KŘÍŽOVATKY		
PŘÍLOHA	ARCHIVNÍ ČÍSLO		2023-7000-23
	MĚRITKO		1:500
		DATUM	08/2024
		FORMÁT	5x A4
		ČÁST DOKUMENTACE	651.02a

## SITUACE - 1. ETAPA