



BOŽENY NĚMCOVÉ

KAROLINY SVĚTLÉ

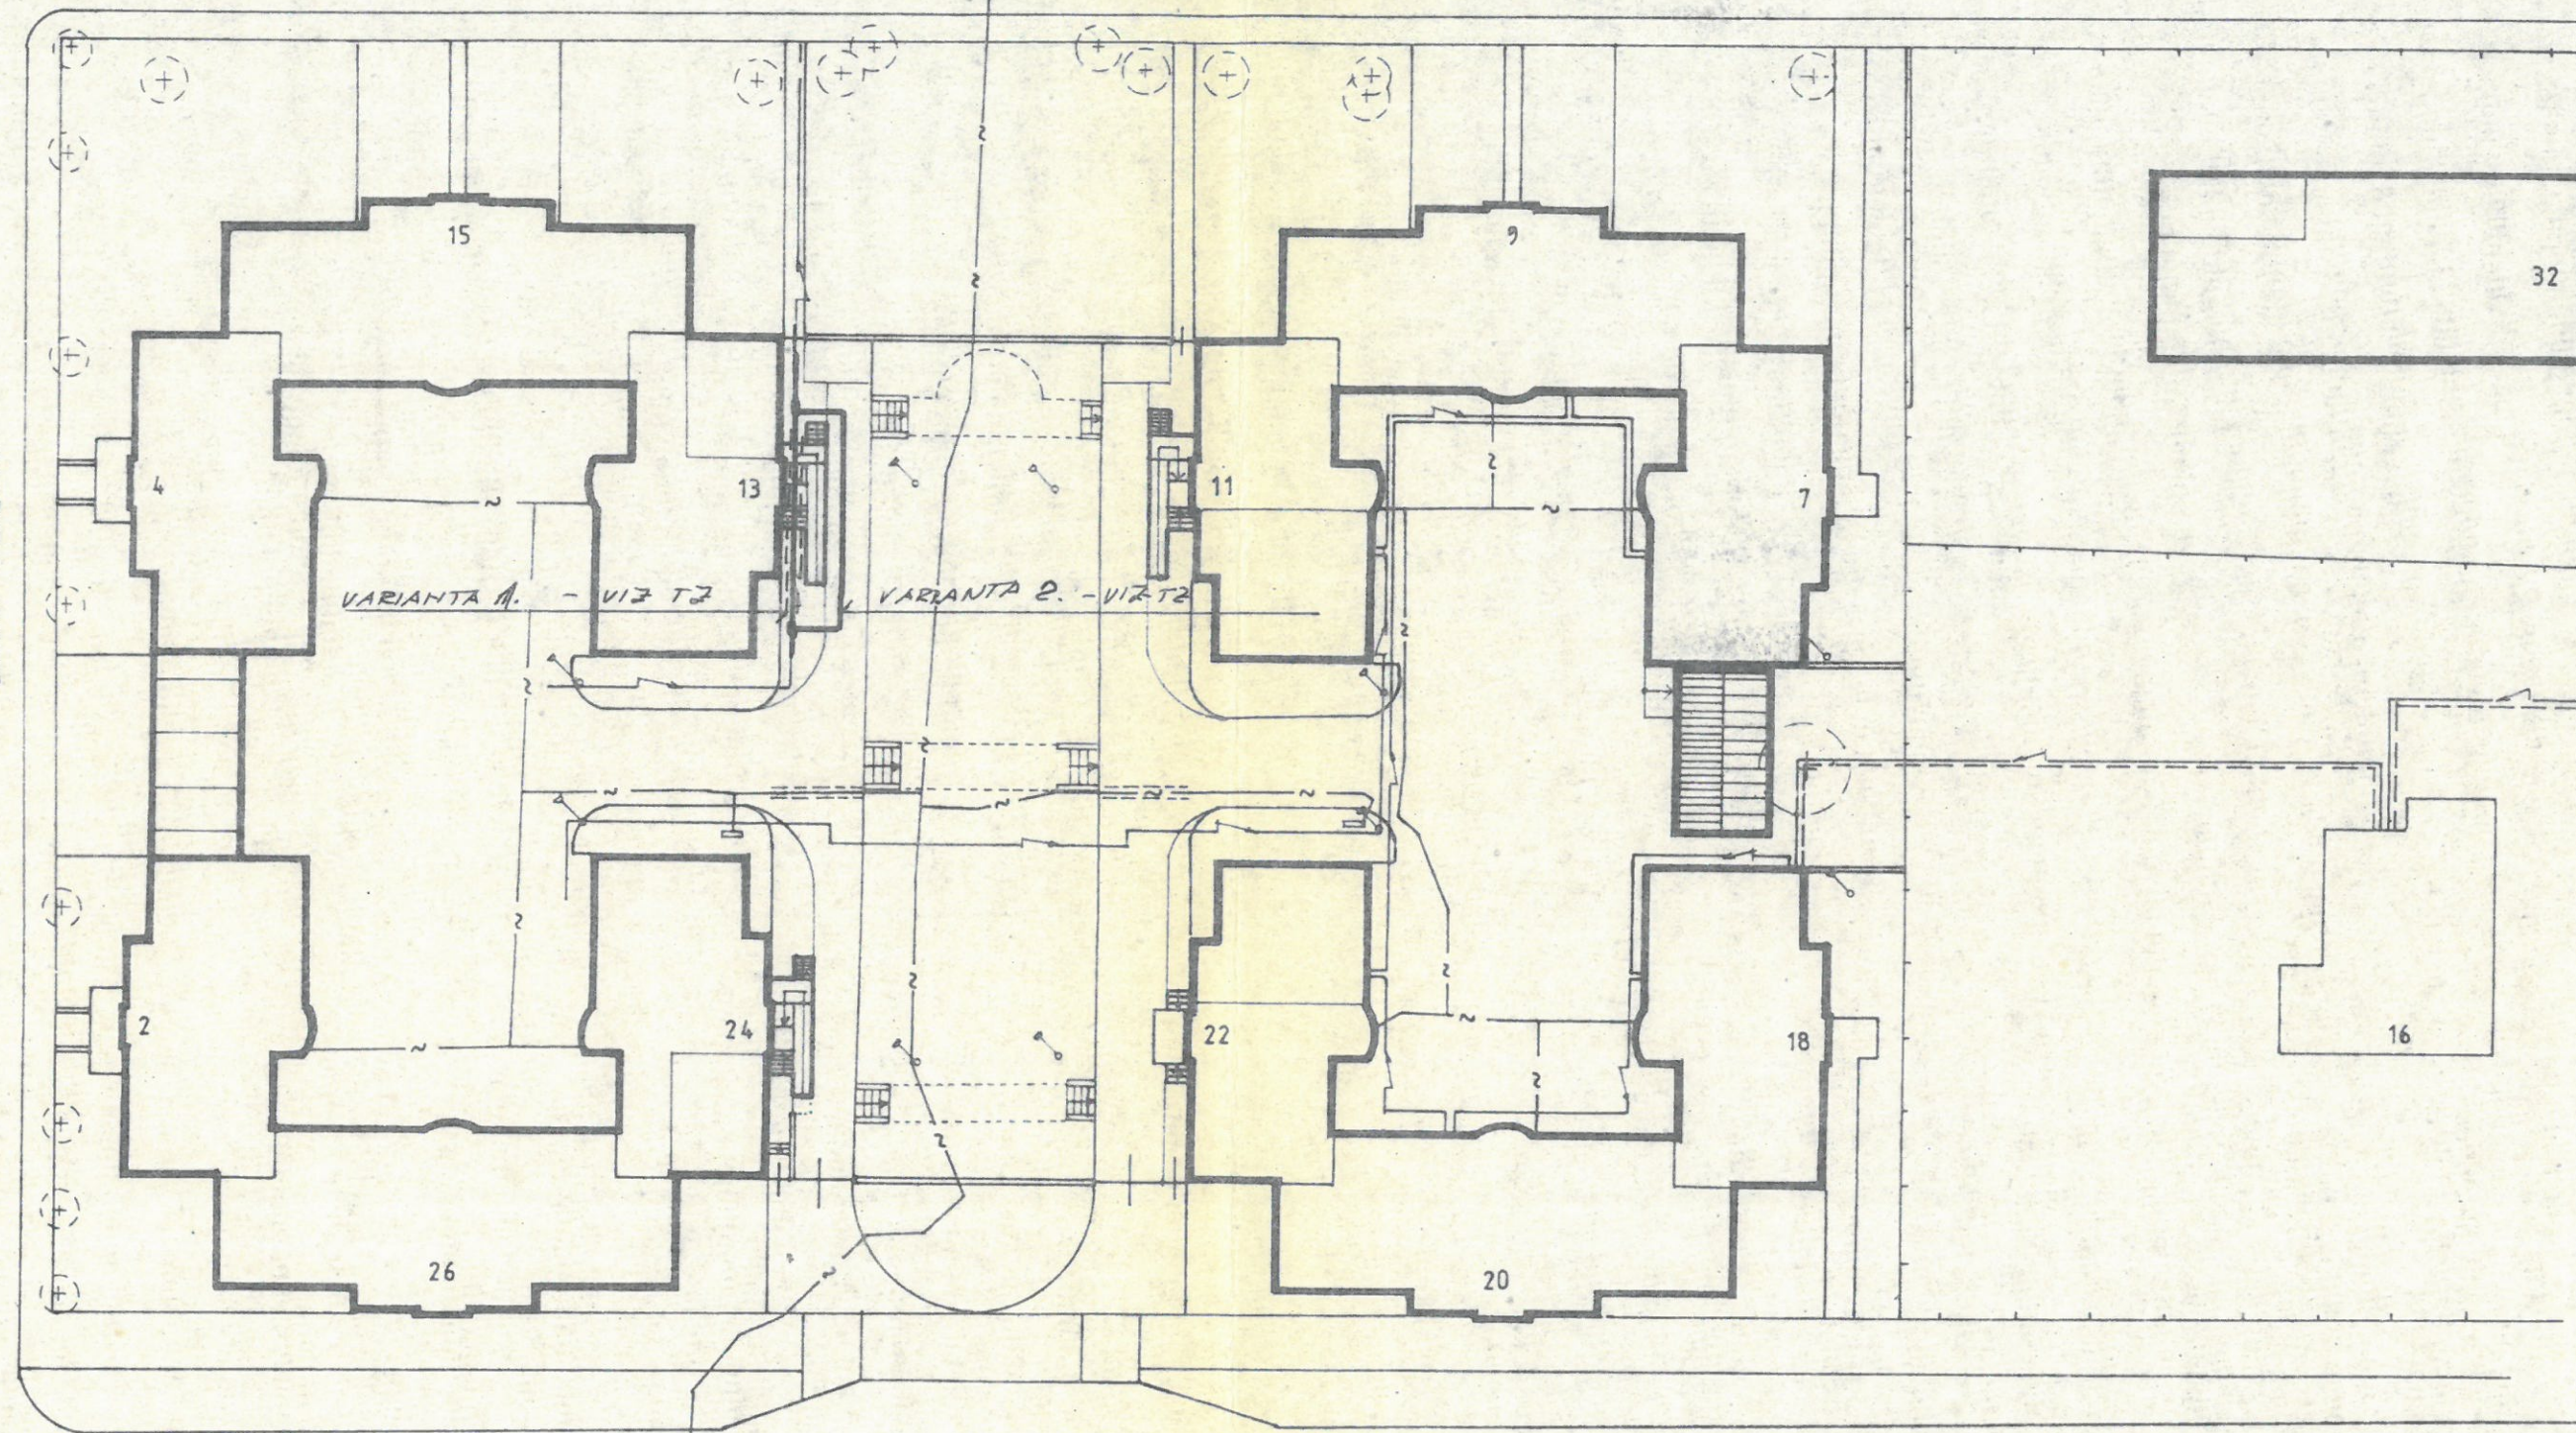


JIRÁSKOVA

ÚPRAVA RESP. PŘELOŽENÍ KABELU HN
U DOMU K. SVĚTLÉ 13, JIHLAVA
V. Č. 6012

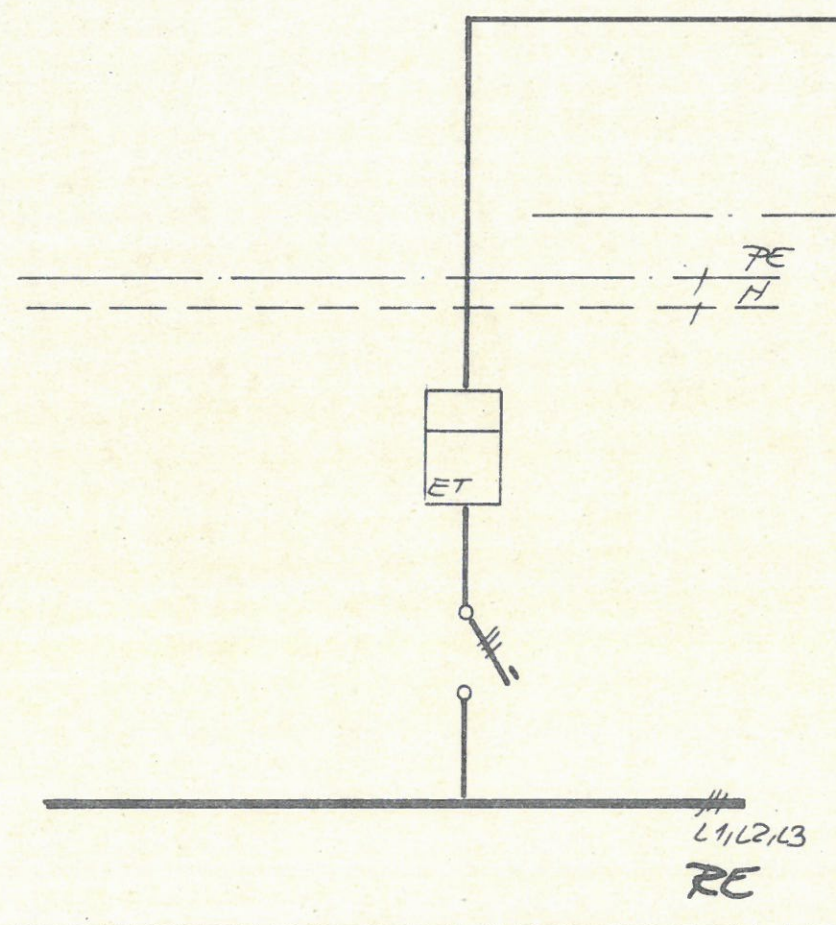

STAVANÍ EL. MĚROVÝ ROZVADEČ
DOMU K. SVĚTLÉ 13 (PODESTA MEZI 1. A 2. NP)

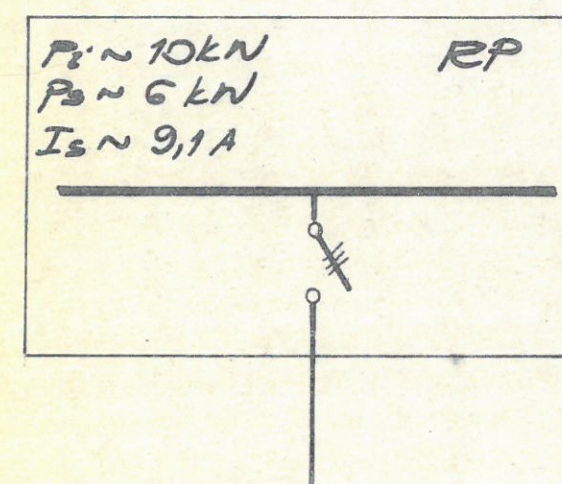

ROZVODNÁ SOUSTAVA: 3+N+PE, N, 50Hz, 400 / 230V -TNC-S.
OCHRANA PŘED ÚRAZEM ELEKTRICKÝM PROUDEM:
SAMOČINNÝM ODPOJENÍM OD ZDROJE - ČSN 33 2000-4-41.

PROJEKCE ELEKTRO
JIR JAVŮREK
Žižkova 89, 586 01 Jihlava
IČO: 124 27 8
tel.: 066/ 711 84

HLAVNÍ INŽ. PROJ.	SOUPRAVNÍ PROJ.	VYPRACOVAL	KRE. LIL	KONTROLOVAL		
Dr. ing. arch.	J.	Javůrek				
J. Huňáček						
INVESTOR - POŘÍZOVATEL: Městský úřad Jihlava, odb. správy realit					ZAK. Č. 487 00 / a	
KRAJ: Jihlava					ARCH. Č.	
NÁZEV: Provozní uspořádání areálu DPS					FORMÁT 2 A4	KOPIE
ulic Jiráskova, B. Němcové, K. Světlé a Fritzovy					DATUM 6 / 2000	
					STUPEŇ PSP	
					MĚRITKO —	
OBJEKT: K. Světlé 13 výdej, jídel					VÝKR C 602	ČAS
SCHEMA ZAPOJENÍ						