


DETAIL SDK STROPU

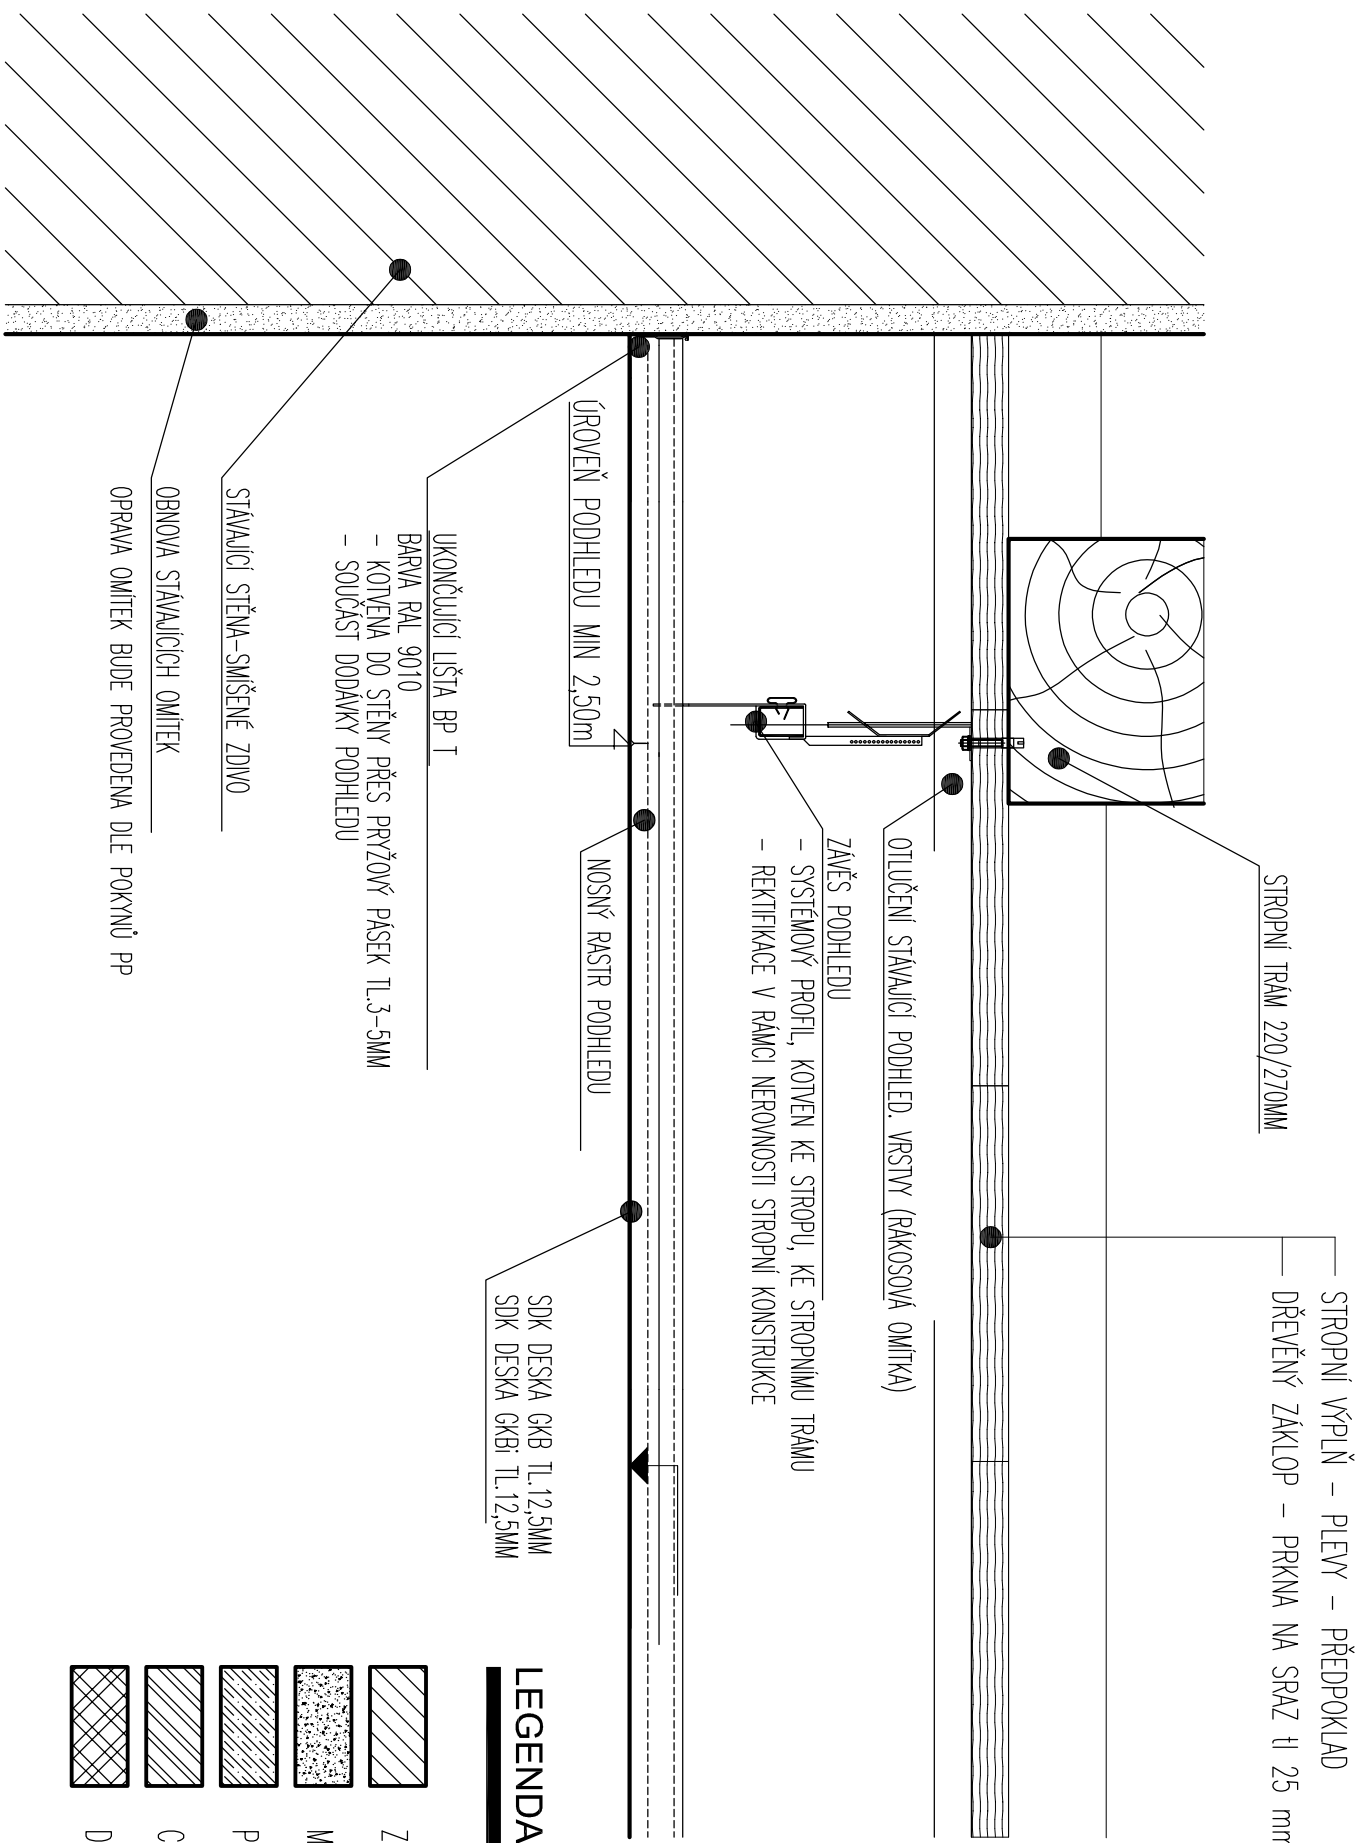


LEGENDA MATERIÁLŮ

- ZDVO STÁVAJÍCÍ-KERAMICKÉ ZDVO TL.150–195 mm
- MVC JEMNÁ, OBSAH CEMENTU MAX 5%
- PROSTÝ BETON – BETON C 16/20 – XC1
- CIHELNÉ ZDVO Z PLNÝCH CIHEL NA MVC
- DOZDÍVKA – ZDVO Z CP 195mm NA MVC

VŠEOBECNÁ POZNÁMKA

- V TĚTO DOKUMENTACI BYLY PROJEKTANTEM ZVOLENY DOPORUČENÉ REFERENČNÍ MATERIÁLY, VÝROBKY A SYSTÉMY, KTERÉ VYKAZUJÍ POŽADOVANÉ TECHNICKÉ PARAMETRY. TYTO MATERIÁLY, VÝROBKY A SYSTÉMY MOHOU BÝT NAHRAZENY JINÝMI ZA PŘEDPOKLADU ZACHOVÁNÍ POŽADOVANÝCH TECHNICKÝCH PARAMETRŮ TĚCHTO ZVOLENÝCH A DOPORUČENÝCH REFERENČNÍCH STANDARDŮ. VŠE UVEDENÝ POSTUP MUSÍ BÝT VŽDY KONZULTOVÁN S ARCHITEKTEM A ODSOUHLASEN INVESTOREM.
- VŠECHNY POUŽITÉ MATERIÁLY MUSÍ ODPOVÍDAT ČESKÝM NORMÁM, TECHNOLOGICKÝM, BEZPEČNOSTNÍM, HYGIENICKÝM A POŽÁRNÍM PŘEDPISŮM.
- NA STAVBĚ MUSÍ BÝT VŽDY DODRŽOVÁNY VŠECHNY PRACOVNÍ, TECHNOLOGICKÉ A TECHNICKÉ POSTUPY A DOPORUČENÍ VÝROBCŮ JEDNOTLIVÝCH STAVEBNÍCH SYSTÉMŮ DLE ČSN A SOUVISEJÍCÍCH PŘEDPISŮ.
- PŘI PROVÁDĚNÍ PRÁCI NUTNO DODRŽOVAT BEZPEČNOST A OCHRANU ZDRAVÍ DLE ZÁKONA 309/2006Sb. A NAŘÍZENÍ VLÁDY 591/2006Sb.

odp. projekt.		projektant	
Ing. Vít Dolejší		Ing. Hana Berková	
místo stavby: Třebízského 197/22, 58601 Jihlava [586846]		<div><div></div><div><div>SELTA PROJEKT</div><div>projektce staveb</div><div>Č. 19728361</div><div>www.selta-projekt.cz, www.selta-industry.cz</div><div>tel: 774 987 285 email: info@selta.cz</div></div></div>	
objednatel: Statutární město Jihlava, Masarykovo náměstí 97/1, 58601 Jihlava			
název akce: REKONSTRUKCE BYTOVÉ JEDNOTKY Č.3, TŘEBÍZSKÉHO 197/22, JIHLAVA			
kat.území: Jihlava [659673], parc. číslo p.č. 329			
výkres:		č.oddílu: D.1.1.3.1	
DETAIL SDK STROPU		č.výkresu: 03	