


SITUACE ŠIRŠÍCH VZTAHŮ

1:200

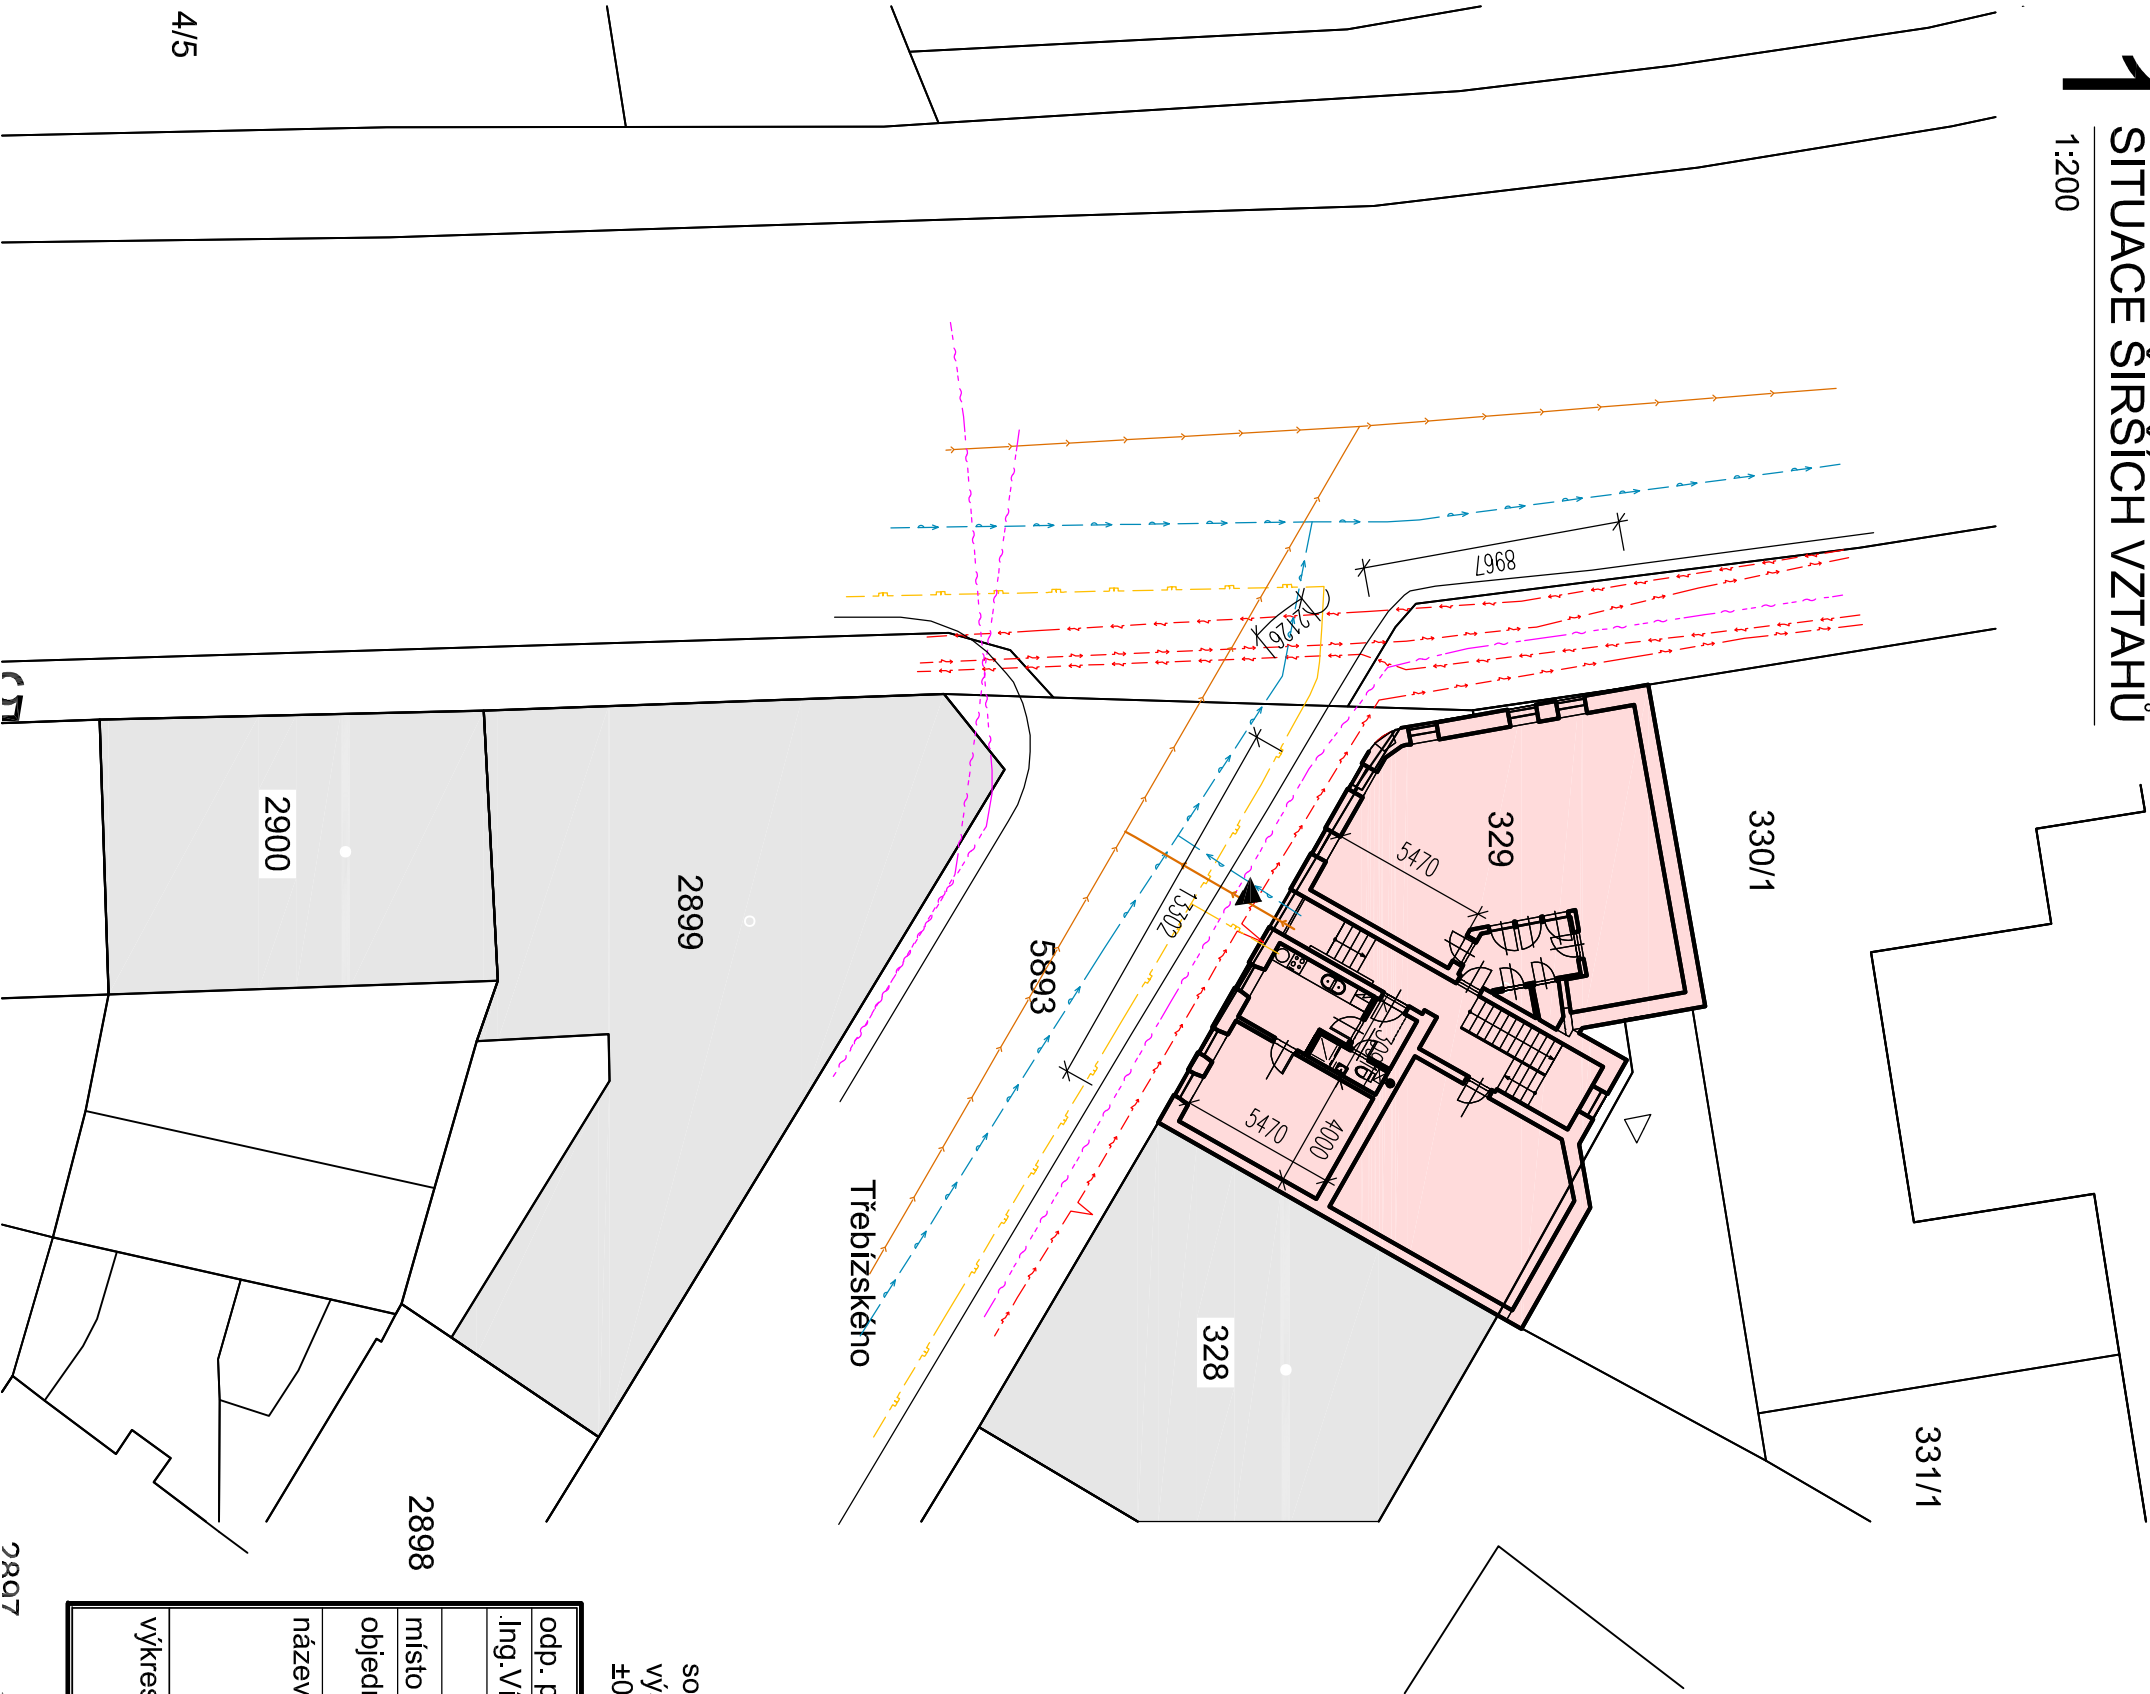


LEGENDA ING.SÍTÍ


STÁVAJÍCÍ ING.SÍTĚ	STÁVAJÍCÍ OBJEKTY
	POZEMEK INVESTORA
	KANALIZACE SPLAŠKOVÁ JEDNOTNĚ DN 150
	VODOVOD HDPE
	PŘÍPOJKA VODOVODNÍ PE 32x4
	ELEKTRO SILNOPROUD CYKY 4J10
	VEDENÍ CETIN
	PLYN STL GASNET

LEGENDA

	OBJEKT BD TŘEBÍZSKÉHO 22, JIHLAVA
	ZPEVNĚNÉ PLOCHY - PARKOVIŠTĚ, CHODNÍK
	PLOCHA ZELENĚ
	HLAVNÍ VSTUP DO OBJEKTU
	VEDLEJŠÍ VSTUP DO OBJEKTU

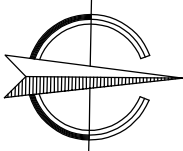

souřadnicový systém JTSK
výškový systém BPV
±0,000 = 1.NP

odp. projekt.		projektant			
Ing. Vít Dolejší		Ing. Hana Berková			
místo stavby: Třebízského 197/22, 58601 Jihlava [586846]		<div>SELTA PROJEKT projekce staveb IČ: 19728361 www.selta-projekt.cz, www.selta-industry.cz tel: 774 987 285 email: info@selta.cz</div>			
objednatel: Statutární město Jihlava, Masarykovo náměstí 97/1, 58601 Jihlava					
název akce: REKONSTRUKCE BYTOVÉ JEDNOTKY Č.3, TŘEBÍZSKÉHO 197/22, JIHLAVA kat.území: Jihlava [659673], parc. číslo p.č. 329					
výkres:					
SITUACE ŠIRŠÍCH VZTAHŮ		formát		A3	
		datum		listopad 2024	
		stupeň		prováděcí projekt	
		č. zakázky		36/24	
		měřítko		1:200	
č.oddílu:		C		č.výkresu: 3	