
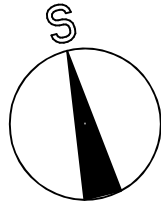


LEGENDA POZNÁMEK

- POZN.1 – MONTÁŽ DŘEVĚNÉHO ZABRADLÍ VÝŠKY 1,0M VE STEJNÉM ROZSAHU
POZN.2 – CELOPLOŠNÉ PROVEDENÍ JÁDROVÉ OMÍTKY VÁPENOCEMENTOVÉ V ROZSAHU 100% + ŠTUKOVÁ VRSTVA VÁPENNÁ + FINÁLNÍ MALBA VÁPENNÁ
POZN.3 – MONTÁŽ DŘEVĚNÉHO MADLA DLE SKLONU SCHODIŠTĚ
POZN.4 – MONTÁŽ STŘEŠNÍCH SVĚTLÍKŮ 500x500MM
POZN.5 – MONTÁŽ OKAPNÍCH SVODŮ A ŽLABŮ Z POZINKOVANÉHO PLECHU VIZ.VÝKRES 1.1.05
POZN.6 – PROŠKRABANÉ SPÁRY KAMINOVÉHO ZDIVA BUDOU PŘESPÁROVÁNY SPÁROVACÍ MALTOU
POZN.7 – PO OBROUŠENÍ BUDE SCHODIŠTĚ ZBAVENO NEČISTOT A BUDE NALAKOVÁNO BEZBARVÝM LAKEM
POZN.8 – PROVEDENÍ NOVE VĚNKOVNÍ VÁPENNÉ OMÍTKY V PRUHU ŠÍŘKY 1M POD OPLECHOVÁNÍM ŠTÍTOVÉ ZDI V PŘEDPOKLÁDANÉM ROZSAHU 100% (OBSAH CEMENTU MAX. 10%) + PROVEDENÍ NOVE ŠTUKOVÉ VRSTVY A MALBY DLE ODSTĚNU PONECHÁVANÉ OMÍTKY V ROZSAHU 100%
POZN.9 – PROVEDENÍ SYSTÉMOVÉHO OPLECHOVÁNÍ STYKU KAMINA A STŘEŠNÍ ROVINY Z POZINKOVANÉHO LAKOVANÉHO PLECHU NA OBOU KAMINECH
POZN.10 – MONTÁŽ VĚTRACÍ HLAVICE DN100
POZN.11 – MONTÁŽ VĚTRACÍ HLAVICE DN125
POZN.12 – ZPĚTNÁ MONTÁŽ SATELITNÍHO PŘÍJÍMAČE NA FASÁDU OBJEKTU
POZN.13 – PROVEDENÍ NOVE VĚNKOVNÍ VÁPENNÉ OMÍTKY PODOKAPNÍ ŘÍMSY (OBSAH CEMENTU MAX. 10%) + PROVEDENÍ NOVE ŠTUKOVÉ VRSTVY A MALBY DLE ODSTĚNU PONECHÁVANÉ OMÍTKY (PŘEDPOKLÁDANÝ ROZSAH 40%)

POZNÁMKY OBECNÉ

- BĚHEM STAVEBNÍCH PRACÍ BUDE, PO ODSTRANĚNÍ STŘEŠNÍ KRYTINY A KONSTRUKCE KROVU, PŮDNÍ PROSTOR ZAPLACHTOVÁN TAK ABY NEDOŠLO K ZATEKÁNÍ VODY SKRZ PODLAHU DO OBYTNÝCH JEDNOTEK NIŽE A VEŠKERÉ PRÁCE BUDOU V MAXIMÁLNÍ MÍŘE PROVÁDĚNY POD ZAKRYTÍM.
– PŮDNÍ PROSTORY BUDOU PŘED ZAHAJENÍM SAMOTNÝCH BOURACÍCH PRACÍ VYSTĚHOVÁNY OD PONECHANÉHO NÁBYTKU A VYBAVENÍ
– PO DOKONČENÍ STAVEBNÍCH PRACÍ BUDE CELÝ PŮDNÍ PROSTOR VYSÁN PRŮMYSLOVÝM VYSAVAČEM
– STÁVAJÍCÍ SATELITNÍ PŘÍJÍMAČ BUDE ZDEMONTOVÁN A ULOŽEN NA STAVBĚ, PO DOKONČENÍ STAVEBNÍCH PRACÍ BUDE PŘÍJÍMAČ UKOTVEN NA VNĚJŠÍ FASÁDU (PŘÍJÍMAČ NESMÍ BÝT UMÍSTĚN NA STŘEŠÍ)

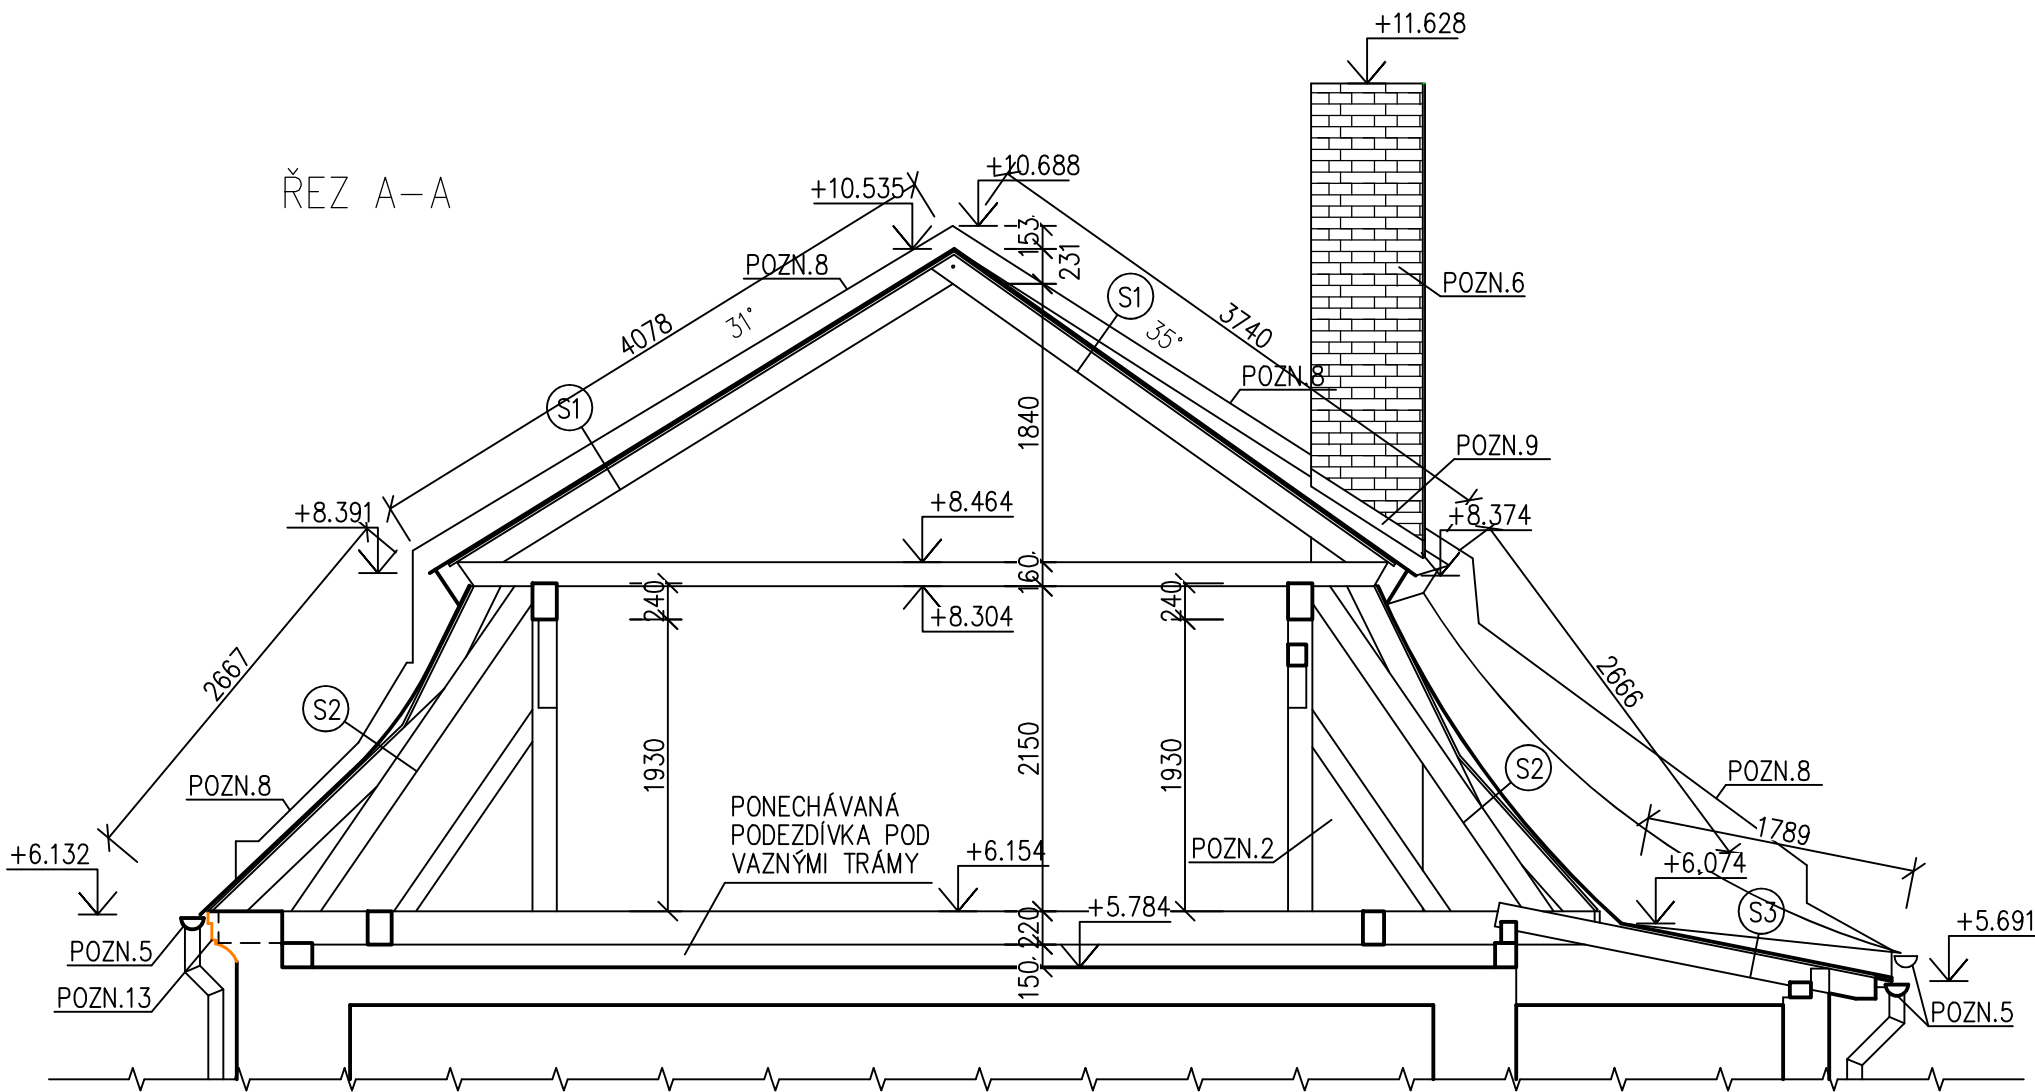

k.ú. Jihlava (659673)

REVIZE	03	–	DATUM	–	PROVEDL	–
	02	–		–		–
	01	PRVNÍ VYDÁNÍ		12/2024		Norek Martin
Oprava krovu na objektu č.p. 1935 v Jihlavě			GENERÁLNÍ PROJEKTANT: Martin Norek Rounek 180 58841 Vyskytná n.ú.			
VYPRACOVAL: Martin Norek		ZODPOVĚDNÝ PROJEKTANT: Ing. Michal Kot		DATUM: 12/2024		
STAVEBNÍK: Statutární město Jihlava Masarykovo náměstí 97/1, 58601 Jihlava				STUPEŇ PD: DSP+DPS		
MÍSTO STAVBY: Kraj Vysočina, okres Jihlava, město Jihlava, ulice Žižkova 1935/14				FORMÁT: 6/A4		
OBJEKT: SO–01: Objekt č.p. 1935		ČÍSLO ZAKÁZKY: 24–007		ČÍSLO PŘE: 1.1.04		
ČÁST PROJEKTU: D.1.1 Architektonicko–stavební řešení		MĚŘÍTKO: 1:50				
NÁZEV VÝKRESU: VÝKRESY KROVU – NÁVRH				ČÍSLO VÝKRESU: 1.1.04		