

Vyjádření č.: Vyj. 0003/2025

Vydané dne: 09.01.2025

Martin Norek

Rounek

58841 Vyskytná nad Jihlavou

**Vyjádření o existenci podzemního vedení k akci ""Rekonstrukce krovu na objektu č.p. 1935 v Jihlavě""**

**Stavebník: Statutární město Jihlava (Radek Nápravník), Masarykovo náměstí 97/1, 58601 Jihlava, 586 01 Jihlava**

Na základě Vaší žádosti ze dne 30.11.2024 sdělujeme, že v uvedeném zájmovém území se NENACHÁZÍ naše síť.

Proti provedení stavby nemáme námitek

Toto vyjádření ztrácí platnost uplynutím 24 měsíců ode dne, kdy bylo vydáno.

Ivo Sedláček

M-SOFT, spol. s r.o.


tel. 567 579 120


**www.M-SOFT.cz**

M-SOFT, spol. s r. o., Jana Masaryka 1663/14  
586 01 Jihlava, tel.: 567 579 120, m-soft@m-soft.cz

IČO 49434853 | DIČ CZ49434853 **10**



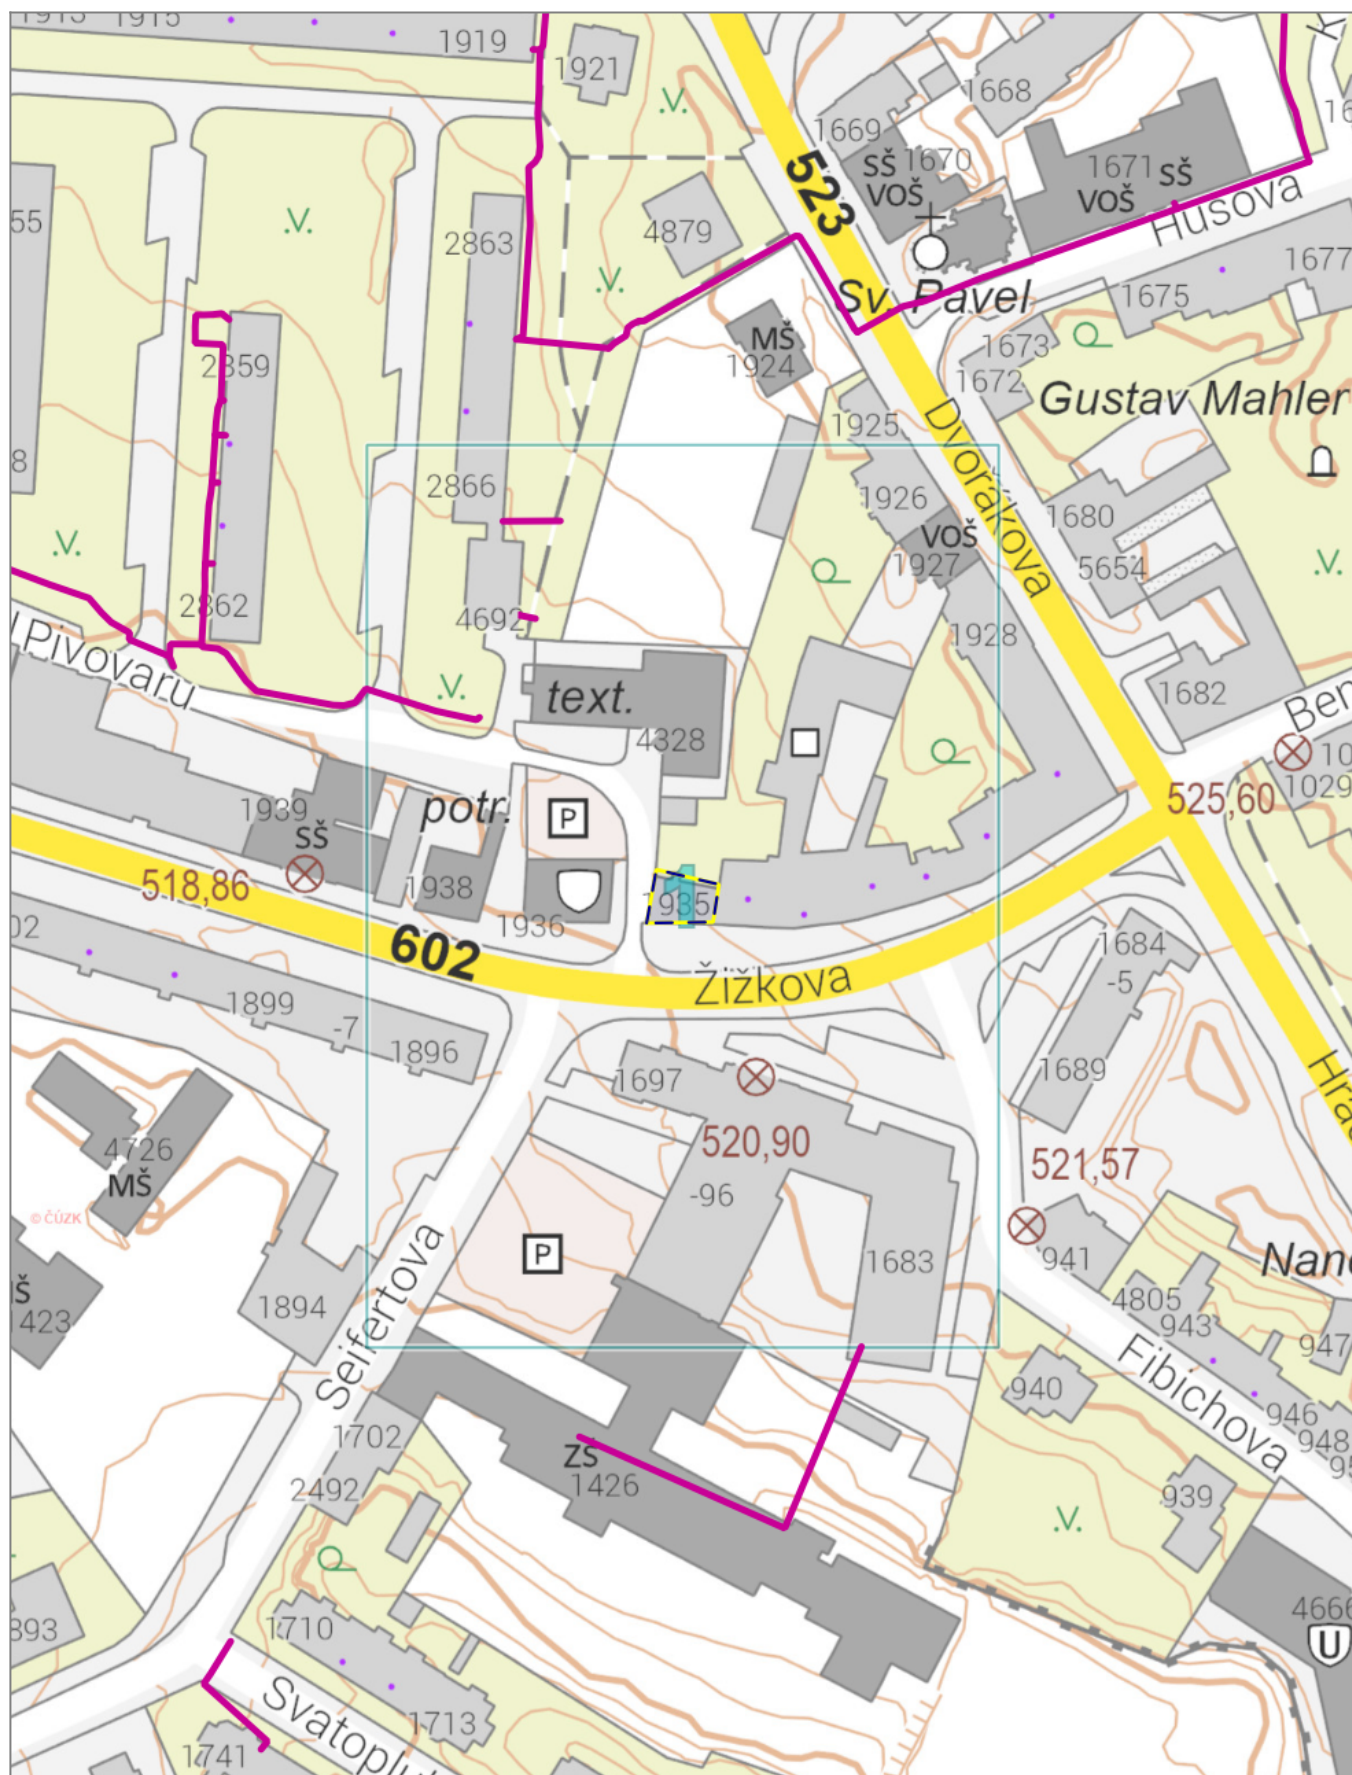

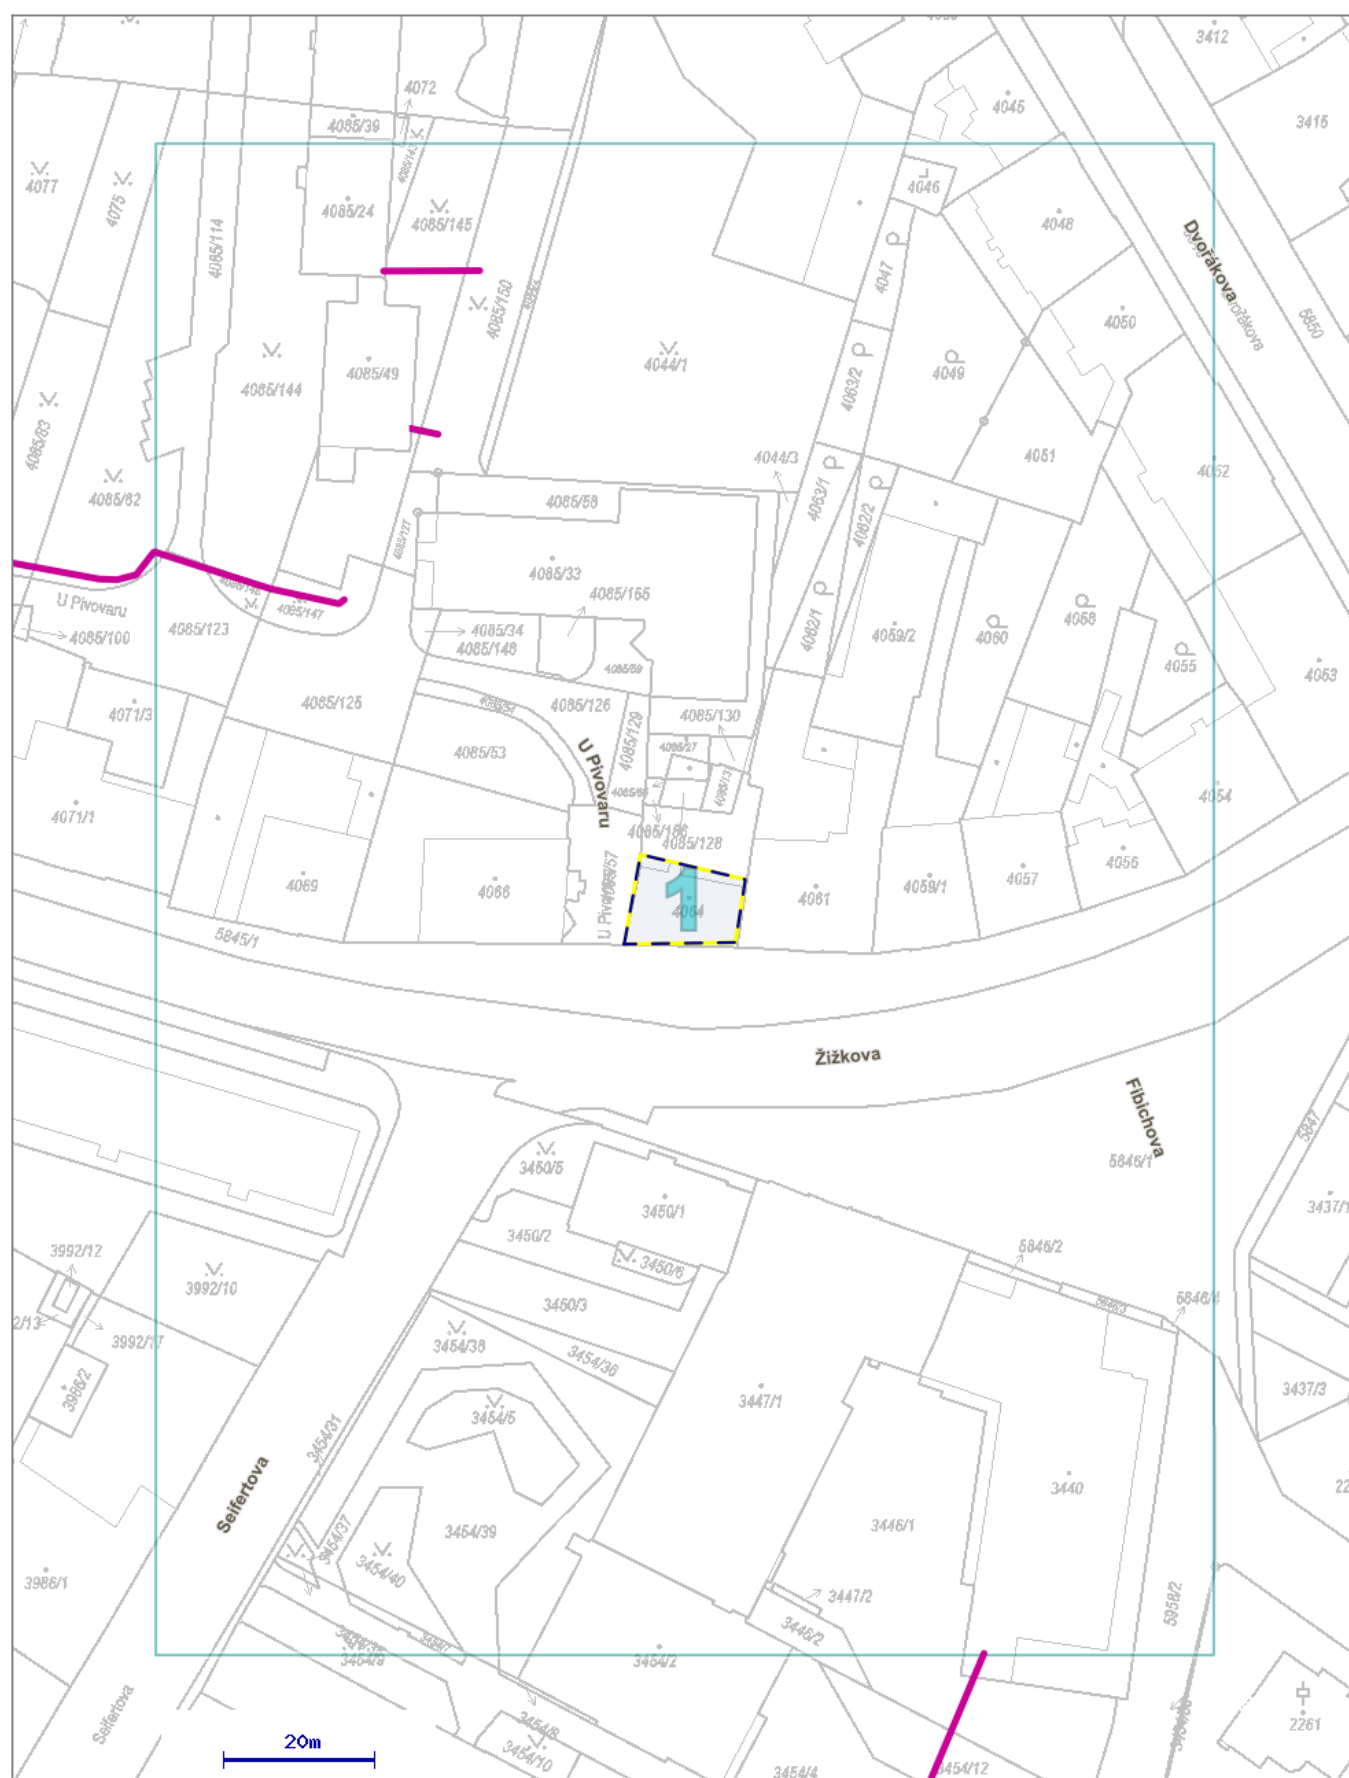

### Legenda



zájmové území



sítě v našem majetku



přibližný zákres plánovaných tras