


A3 SKLADBA PODLAHY – OZNAČ. ČÁST MÍSTNOSTI Č. 2.03

- PVC TL. 3 MM VČETNĚ LEPENÉ PLAST. SOKL. LIŠTY
- DISPERZNÍ PODLAHOVÉ LEPIDLO NA PVC, NAPŘ. WEBER.FLOOR 4815
- MIRELON TL. 2 MM
- PODKLADOVÉ OSB DESKY P+D TL. 18 MM
- STÁVAJÍCÍ OČIŠTĚNÝ DŘEV. ZÁKLOP Z PRKEN TL. 24 MM

- DEMONTÁŽE:
- DEMONTÁŽ STÁV. PVC VČETNĚ OSB DESEK TL. 15 MM A PODKLAD. SOLOLITU TL. 3 MM V ROZSAHU DLE VÝKRESU Č. 201 STARÝ STAV

A4 SKLADBA PODLAHY – MÍSTNOST Č. 2.04

- PVC TL. 3 MM VČETNĚ LEPENÉ PLAST. SOKL. LIŠTY
- DISPERZNÍ PODLAHOVÉ LEPIDLO NA PVC, NAPŘ. WEBER.FLOOR 4815
- MIRELON TL. 2 MM
- STÁV. PODKLADOVÉ OSB DESKY P+D TL. 15 MM + JEJICH NOVÉ DOPLNĚNÍ V ROZSAHU PROVEDENÉ PODLAH. SONDY ROZ. 2000/400 MM (VIZ VÝKRES Č. 201 STARÝ STAV)

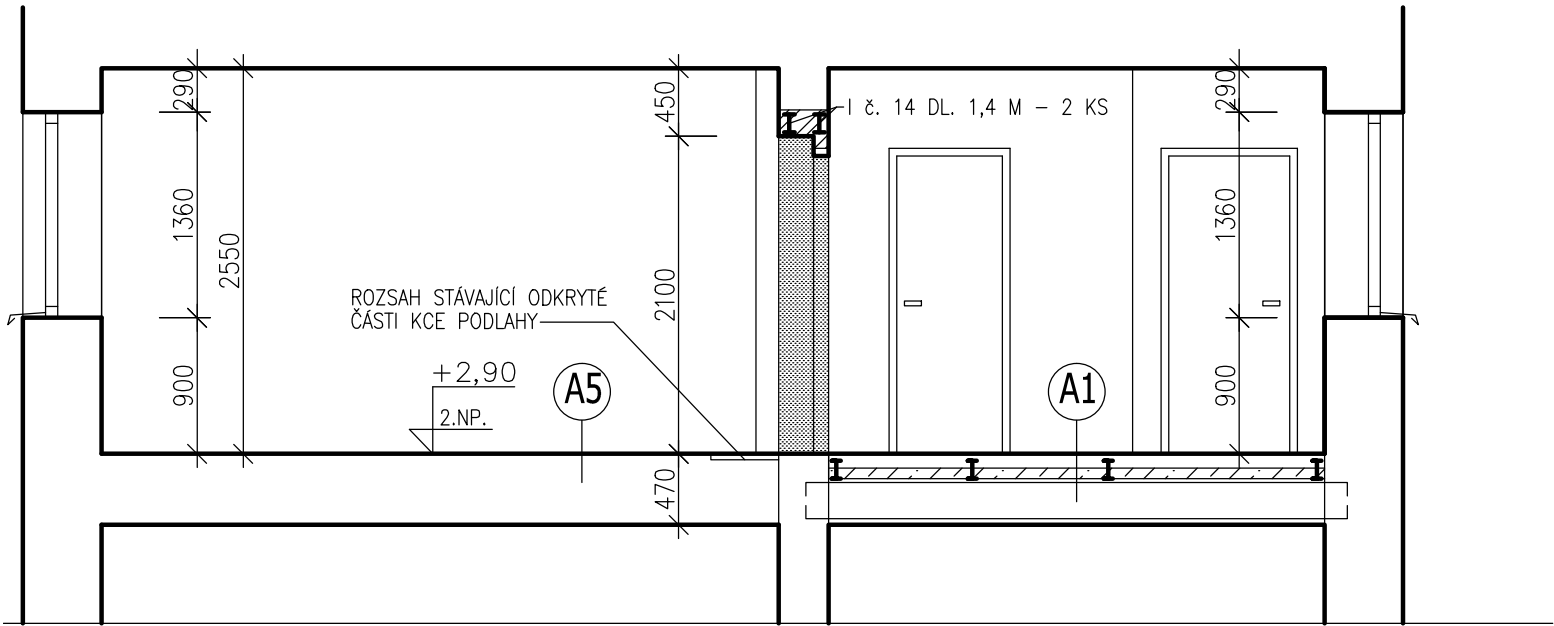

A5 SKLADBA PODLAHY – MÍSTNOST Č. 2.05

- PVC TL. 3 MM VČETNĚ LEPENÉ PLAST. SOKL. LIŠTY
- DISPERZNÍ PODLAHOVÉ LEPIDLO NA PVC, NAPŘ. WEBER.FLOOR 4815
- MIRELON TL. 2 MM
- STÁV. PODKLADOVÉ OSB DESKY P+D TL. 15 MM + JEJICH NOVÉ DOPLNĚNÍ V ROZSAHU PROVEDENÉ PODLAH. SONDY ROZ. 4330/450 MM (VIZ VÝKRES Č. 201 STARÝ STAV)
- STÁV. PRKENNÝ ZÁKLOP TL. 24 MM + JEHO NOVÉ DOPLNĚNÍ V ROZSAHU PROVEDENÉ PODLAH. SONDY ROZ. 4330/300 MM (VIZ VÝKRES Č. 201 STARÝ STAV)

- DEMONTÁŽE:
- DEMONTÁŽ STÁV. PVC V ROZ. 4330/2980 MM + OČIŠTĚNÍ PODKLADU V ROZSAHU DLE VÝKRESU Č. 201 STARÝ STAV

A1 SKLADBA PODLAHY – MÍSTNOST Č. 2.02 A OZNAČ. ČÁST M. Č. 2.03

- PVC TL. 3 MM VČETNĚ LEPENÉ PLAST. SOKL. LIŠTY
- DISPERZNÍ PODLAHOVÉ LEPIDLO NA PVC, NAPŘ. WEBER.FLOOR 4815
- MIRELON TL. 2 MM
- KCE SUCHÉ PODLAHY Z DESEK FERMACELL TL. 2X 10 MM
- VYROVNÁVACÍ PODSYP FERMACELL TL. 70 MM + DILATAČ. PÁSEK PO OBVODU NA CELOU VÝŠKU PODLAHY
- BETON. MAZANINA C 16/20 TL. 70 MM K ZABET. TRAPÉZ. PLECHU, DILATACE PO OBVODU MÍSTNOSTI TL. 10 M
- TRAPÉZ. PLECHY TL. 1 MM, VÝŠKA VLNY 50 MM ULOŽENÉ NA OČEL. STROP. NOSNÍKY – VIZ KONSTR. ČÁST
- STÁV. DŘEVĚNNÉ STROP. TRÁMY OŠETŘENÉ PROTI DŘEVOKAZ. HMYZU A PLÍSNÍM
- STÁVAJÍCÍ DŘEV. PODBITÍ VČETNĚ RAKOS. ROHOŽÍ A VÁPENNÉ OMÍTKY




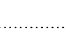
- DEMONTÁŽE:
- V PŘEDSTIHU ODKRYTÁ KCE PODLAHY, VIZ VÝKRES Č. 201 STARÝ STAV

A2 SKLADBA PODLAHY – MÍSTNOST Č. 2.06 A 2.07

- KERAM. DLAŽBA TL. 9 MM
- FLEXI. LEPIDLO TL. 1 MM
- HYDROIZOLAČNÍ NÁTĚR TL. 2 MM S VYTAŽENÍM NA STĚNY DO VÝŠKY 200 MM, VE SPRŠE NA VÝŠKU OBKLADŮ
- KCE SUCHÉ PODLAHY Z DESEK FERMACELL TL. 2X 10 MM
- VYROVNÁVACÍ PODSYP FERMACELL TL. 63 MM + DILATAČ. PÁSEK PO OBVODU NA CELOU VÝŠKU PODLAHY
- BETON. MAZANINA C 16/20 TL. 70 MM K ZABET. TRAPÉZ. PLECHU, DILATACE PO OBVODU MÍSTNOSTI TL. 10 M
- TRAPÉZ. PLECHY TL. 1 MM, VÝŠKA VLNY 50 MM ULOŽENÉ NA OČEL. STROP. NOSNÍKY – VIZ KONSTR. ČÁST
- STÁV. DŘEVĚNNÉ STROP. TRÁMY OŠETŘENÉ PROTI DŘEVOKAZ. HMYZU A PLÍSNÍM
- STÁVAJÍCÍ DŘEV. PODBITÍ VČETNĚ RAKOS. ROHOŽÍ A VÁPENNÉ OMÍTKY

- DEMONTÁŽE:
- V PŘEDSTIHU ODKRYTÁ KCE PODLAHY, VIZ VÝKRES Č. 201 STARÝ STAV

LEGENDA ZDIVA:

-  STÁVAJÍCÍ CIHELNÉ ZDIVO
-  ZDIVO Z POROBETON. PŘESNÝCH TVÁRNIC P2–500 P+D TL. 75 A 125 MM NA CELOPLOŠ. LEPIDLO
-  DOZDÍVKY STÁVAJÍCÍHO ZDIVA Z CIHEL PLNÝCH P15 NA MALTU MC 5
-  BOURANÉ ZDIVO A OSTATNÍ DEMONTOVANÉ KONSTRUKCE

±0,00 = podlaha 1. NP.

| | | | | |
|--|--------------------------|------------|---|----------------|
| Hlavní projektant | Zodp. projektant | Vypracoval | <div>Zdeněk Vincenc</div> <div>IČ. 44056800</div> <div>Kollárova 36,586 01, Jihlava</div> <div>mobil: 776 790 927</div> | |
| Z. Vincenc | Z. Vincenc | Z. Vincenc | | |
| | | | | |
| Místo, kraj: | k.ú. Kosov u Jihlavy | Vysočina | | |
| Stavebník: | Statutární město Jihlava | | | |
| Akce: <div>Kosov u Jihlavy čp. 9</div> <div>OPRAVA BYTOVÉ JEDNOTKY č. 1</div> | | | Formát: | 2xA4 |
| | | | Datum: | 07/2019 |
| | | | Stupeň: | PP |
| | | | Zakázka číslo: | 25/19 |
| Příloha: | | | Měřítko | Číslo výkresu: |
| ŘEZ A – A, NOVÝ STAV | | | 1:50 | 203 |