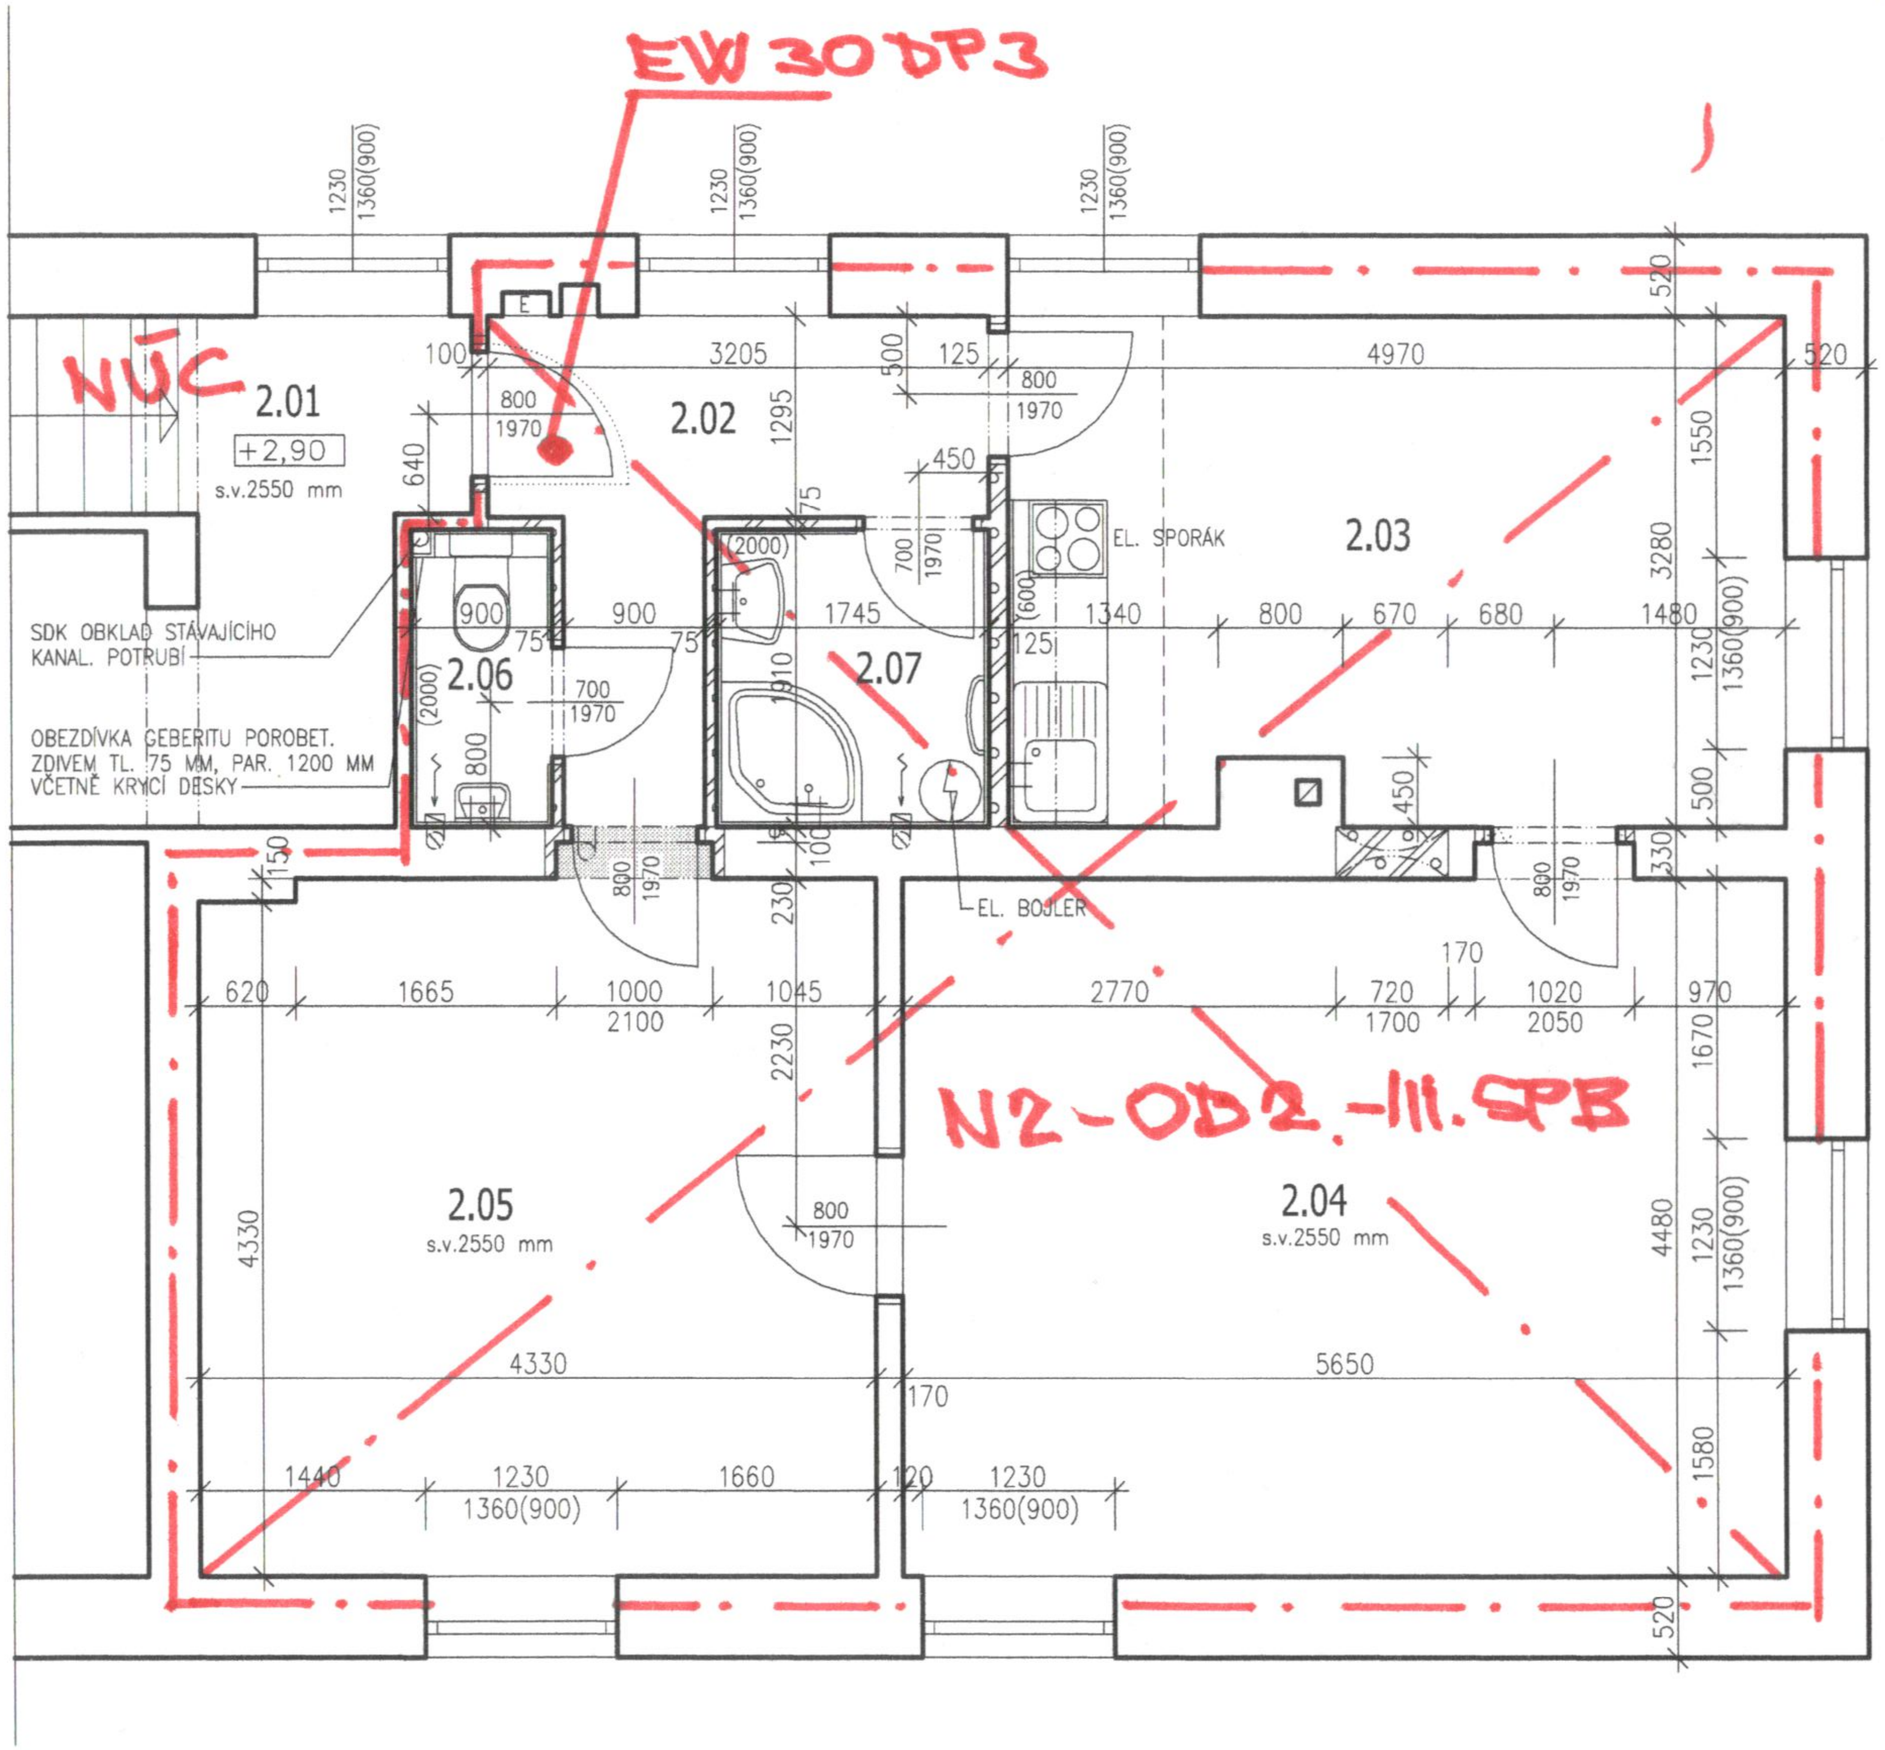

LEGENDA MÍSTNOSTÍ

Č.M.	NÁZEV MÍSTNOSTI	PLOCHA m2	DRUH PODLAHY	OZN.	POZNÁMKA
2.01	SCHODIŠTOVÁ HALA		TERACOVÁ DLAŽBA+MASIV. DŘEVĚNÝ OBKLAD SCHOD. STUPNŮ		ZAKRYTÍ OCHRAN. FÓLIÍ BĚHEM STAVEBNÍCH PRACÍ
2.02	PŘEDSÍŇ	5,96	PVC	A1	LEPENÝ SOKL PVC
2.03	KUCHYŇ	15,94	PVC	A2	KERAM. OBKLAD ZA KUCH. LINKOU V. 600 MM LEPENÝ SOKL PVC
2.04	POKOJ	25,30	PVC	A1	LEPENÝ SOKL PVC
2.05	POKOJ	19,30	PVC	A1	LEPENÝ SOKL PVC
2.06	WC	1,72	KERAMICKÁ DLAŽBA	A2	KERAM. OBKLAD V. 2000 MM
2.07	KOUPELNA	3,33	KERAMICKÁ DLAŽBA	A1	KERAM. OBKLAD V. 2000 MM

LEGENDA ZDIVA:

- STÁVAJÍCÍ CIHELNÉ ZDIVO
- ZDIVO Z POROBETON. PŘESNÝCH TVÁRNIC P2-500 P+D TL. 75 A 125 MM NA CELOPLOŠ. LEPIDLO
- DOZDÍVKY STÁVAJÍCÍHO ZDIVA Z CIHEL PLNÝCH P15 NA MALTU MC 5
- BOURANÉ ZDIVO A OSTATNÍ DEMONTOVANÉ KONSTRUKCE

S

±0,00 = podlaha 1. NP.

Hlavní projektant	Zodp. projektant	Vypracoval
Z. Vincenc	Z. Vincenc	Z. Vincenc
Místo, kraj:	k.ú. Kosov u Jihlavy	Vysočina
Stavebník:	Statutární město Jihlava	

Akce:

Kosov u Jihlavy čp 9

OPRAVA BYTOVÉ JEDNOTKY č. 1

Příloha:

2. NADZEMNÍ PODLAŽÍ – NOVÝ STAV

Zdeněk Vincenc

IČO 44056800

Kollárova 36,586 01, Jihlava

mobil: 776 790 927

Formát:	3xA4
Datum:	07/2019
Stupeň:	PP
Zakázka číslo:	25/19
Měřítko	1:50
Číslo výkresu:	202