



ŠIRŠÍ VZTAHY

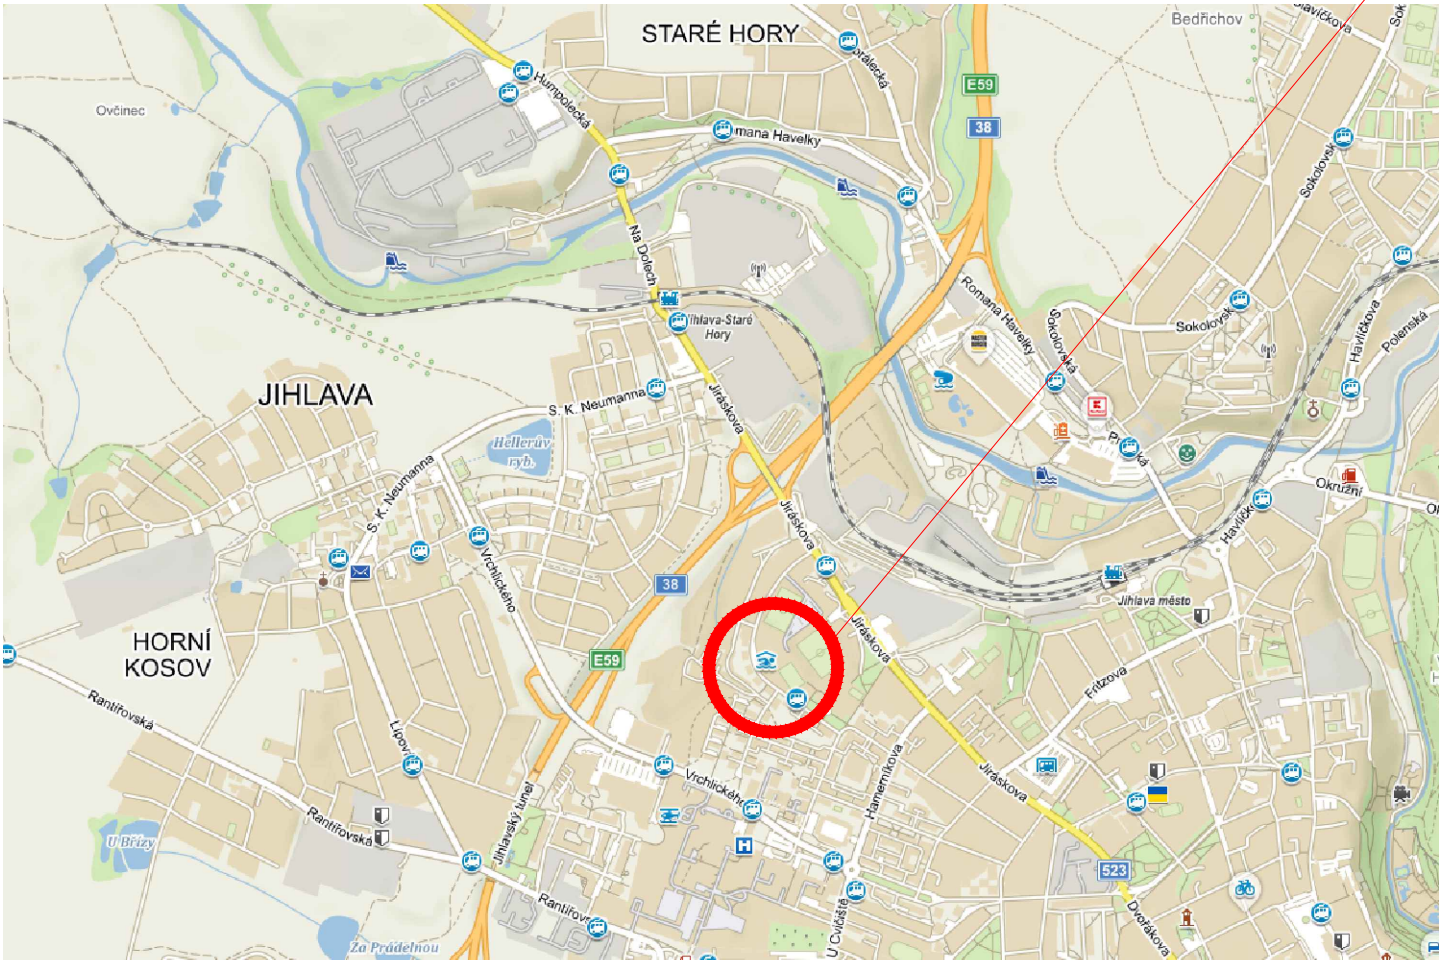



ŘEŠENÁ STAVBA

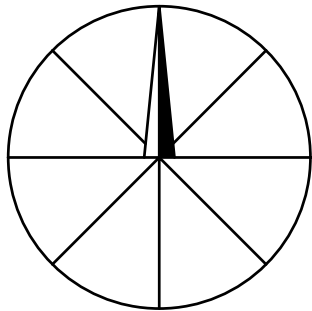

POZNÁMKA

Poloha podzemních vedení a zařízení byla zjištěna u příslušných správců inženýrských sítí a ověřená situace je uložena a evidována u zpracovatele dokumentace.  
Polohu podzemních vedení nelze vytyčovat odměřováním vzdáleností na výkrese. Přesné vytyčení všech podzemních vedení na povrchu zajistí investor před zahájením stavby.

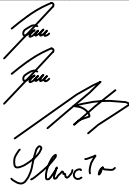a)				
OZN.	ZMĚNA	DATUM	PROVEDL	KONTROLA
VYPRACOVAL	ING. JIŘÍ KADLČÍK		<div> HUTNÍ PROJEKT Frýdek-Místek a.s.</div>	
PROJEKTANT	ING. JIŘÍ KADLČÍK			
SCHVÁLIL	ING. MICHAL ONDROUŠEK			
KONTROLOVAL	ING. ROMAN SLUNEČKO			
INVESTOR	Statutární město Jihlava	DATUM 04/2024		
MÍSTO STAVBY	Rošického 2684/6, 586 01 Jihlava	ÚČEL PROVÁDĚNÍ STAVBY		
STAVBA	BAZÉN E.ROŠICKÉHO 6, JIHLAVA REKONSTRUKCE BAZÉNOVÝCH VAN V OBJEKTU	Č. ZAK. 11345-003-000		
SITUAČNÍ VÝKRES ŠIRŠÍCH VZTAHŮ		ARCHIVNÍ ČÍSLO HP4-3-99834		
		LISTŮ 1	POČET A4 2	
		MĚŘÍTKO -	POŘADOVÉ Č. C1	