


DO1 - VCHODOVÉ DVEŘE
PRAVÉ

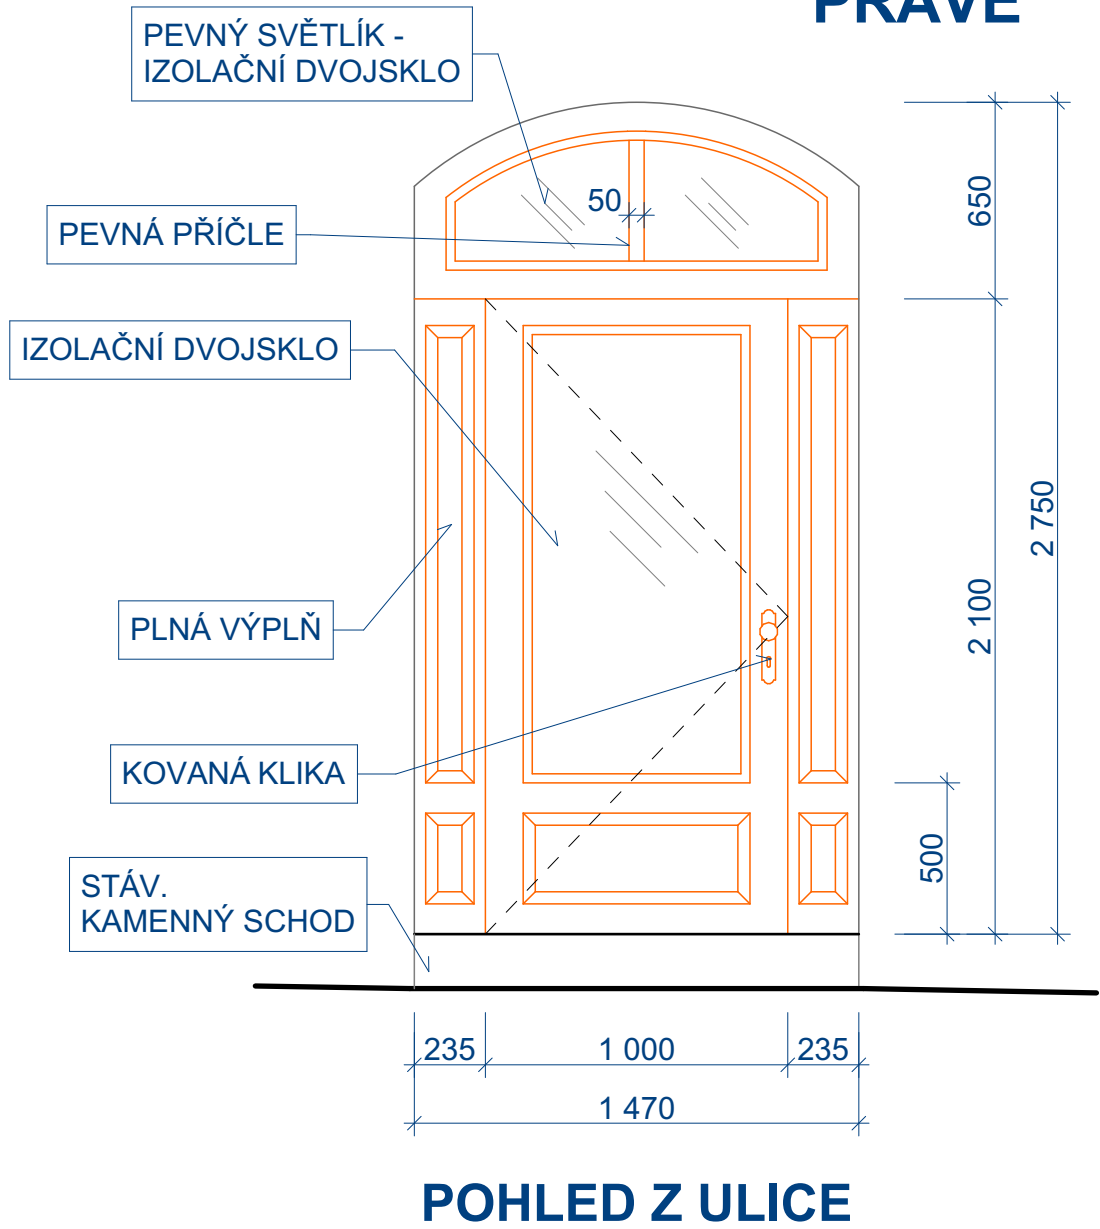


- Základní popis dveří - dveře pravé, otevírání do interiéru**
- provedení dveří s profilovými lištami - viz obrázek
 - v historizujícím stylu, boční výplně plné
 - čtyřvrstvý hranol - DUB, profil IV 92 mm
 - tepelně a zvukově izolační PUR výplň tloušťky 34 mm, PUR - profilová tloušťky 52 mm
 - izolační dvojsklo 4-16-4 plněné argonem $U_g = 1,1 \text{ W/m}^2\text{K}$, plastový teplý rámeček
 - bezpečnostní systém uzamykatelný na pěti bodech
 - nízkoprofilový hliníkový práh 75 x 20 mm s přerušeným tepelným mostem
 - barva prahu mosaz
 - 3D vysokožátěžové závěsy seřiditelné ve třech osách
 - čtyřvrstvá povrchová úprava
 - 2 x dvojkomorové trvale pružné těsnění s tvarovou pamětí


Řez dveřmi



Lišta profilová

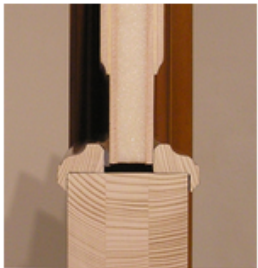


Výplň profilová

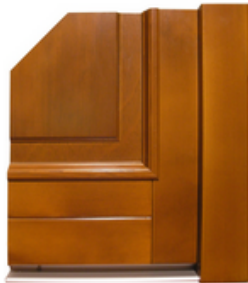

KLIKA KOVANÁ -
Bezpečnostní sada-klik
KALTENBACH PZ92,
pozink černá pasivovaná

DETAILY PROVEDENÍ DVEŘÍ BUDOU PROJEDNÁNY PŘED ZAHÁJENÍM STAVBY
ZA ÚČASTI INVESTORA, PROJEKTANTA A ZÁSTUPCŮ PAMÁTKOVÉ PÉČE !

HLAVNÍ PROJEKTANT	VYPRACOVAL	ZODP.PROJEKTANT	<div></div> <div>CARLITA s.r.o., U Brány 1031/4 586 01 Jihlava IČ : 26231506 tel. : 773 640 100</div>	
Ing. Petr Kristýnek	Ing. Petr Kristýnek	Ing. Petr Kristýnek		
INVESTOR: Statutární město Jihlava, Masarykovo nám 97/1, 586 28 Jihlava				
PROFESE: STAVEBNÍ				
AKCE: <div>DIVADELNÍ 4, JIHLAVA-VÝMĚNA VÝKLADCŮ A VCHODOVÝCH DVEŘÍ</div>			FORMÁT	2 A4
			DATUM	06 - 2024
			STUPEŇ	PDPS
			Č. ZAKÁZKY	03- 24
DETAIL VCHODOVÝCH DVEŘÍ			MĚŘÍTKO 1:25	Č. VÝKRESU D.1.1.4