


DROBNÉ OBJEKTY–NAPOJOVACÍ VÝVOD NV2

UMÍSTĚNÍ NAPOJOVAVÍHO VÝVODU NV2 V UZÁVĚROVÉM POKLOPU M 1:10

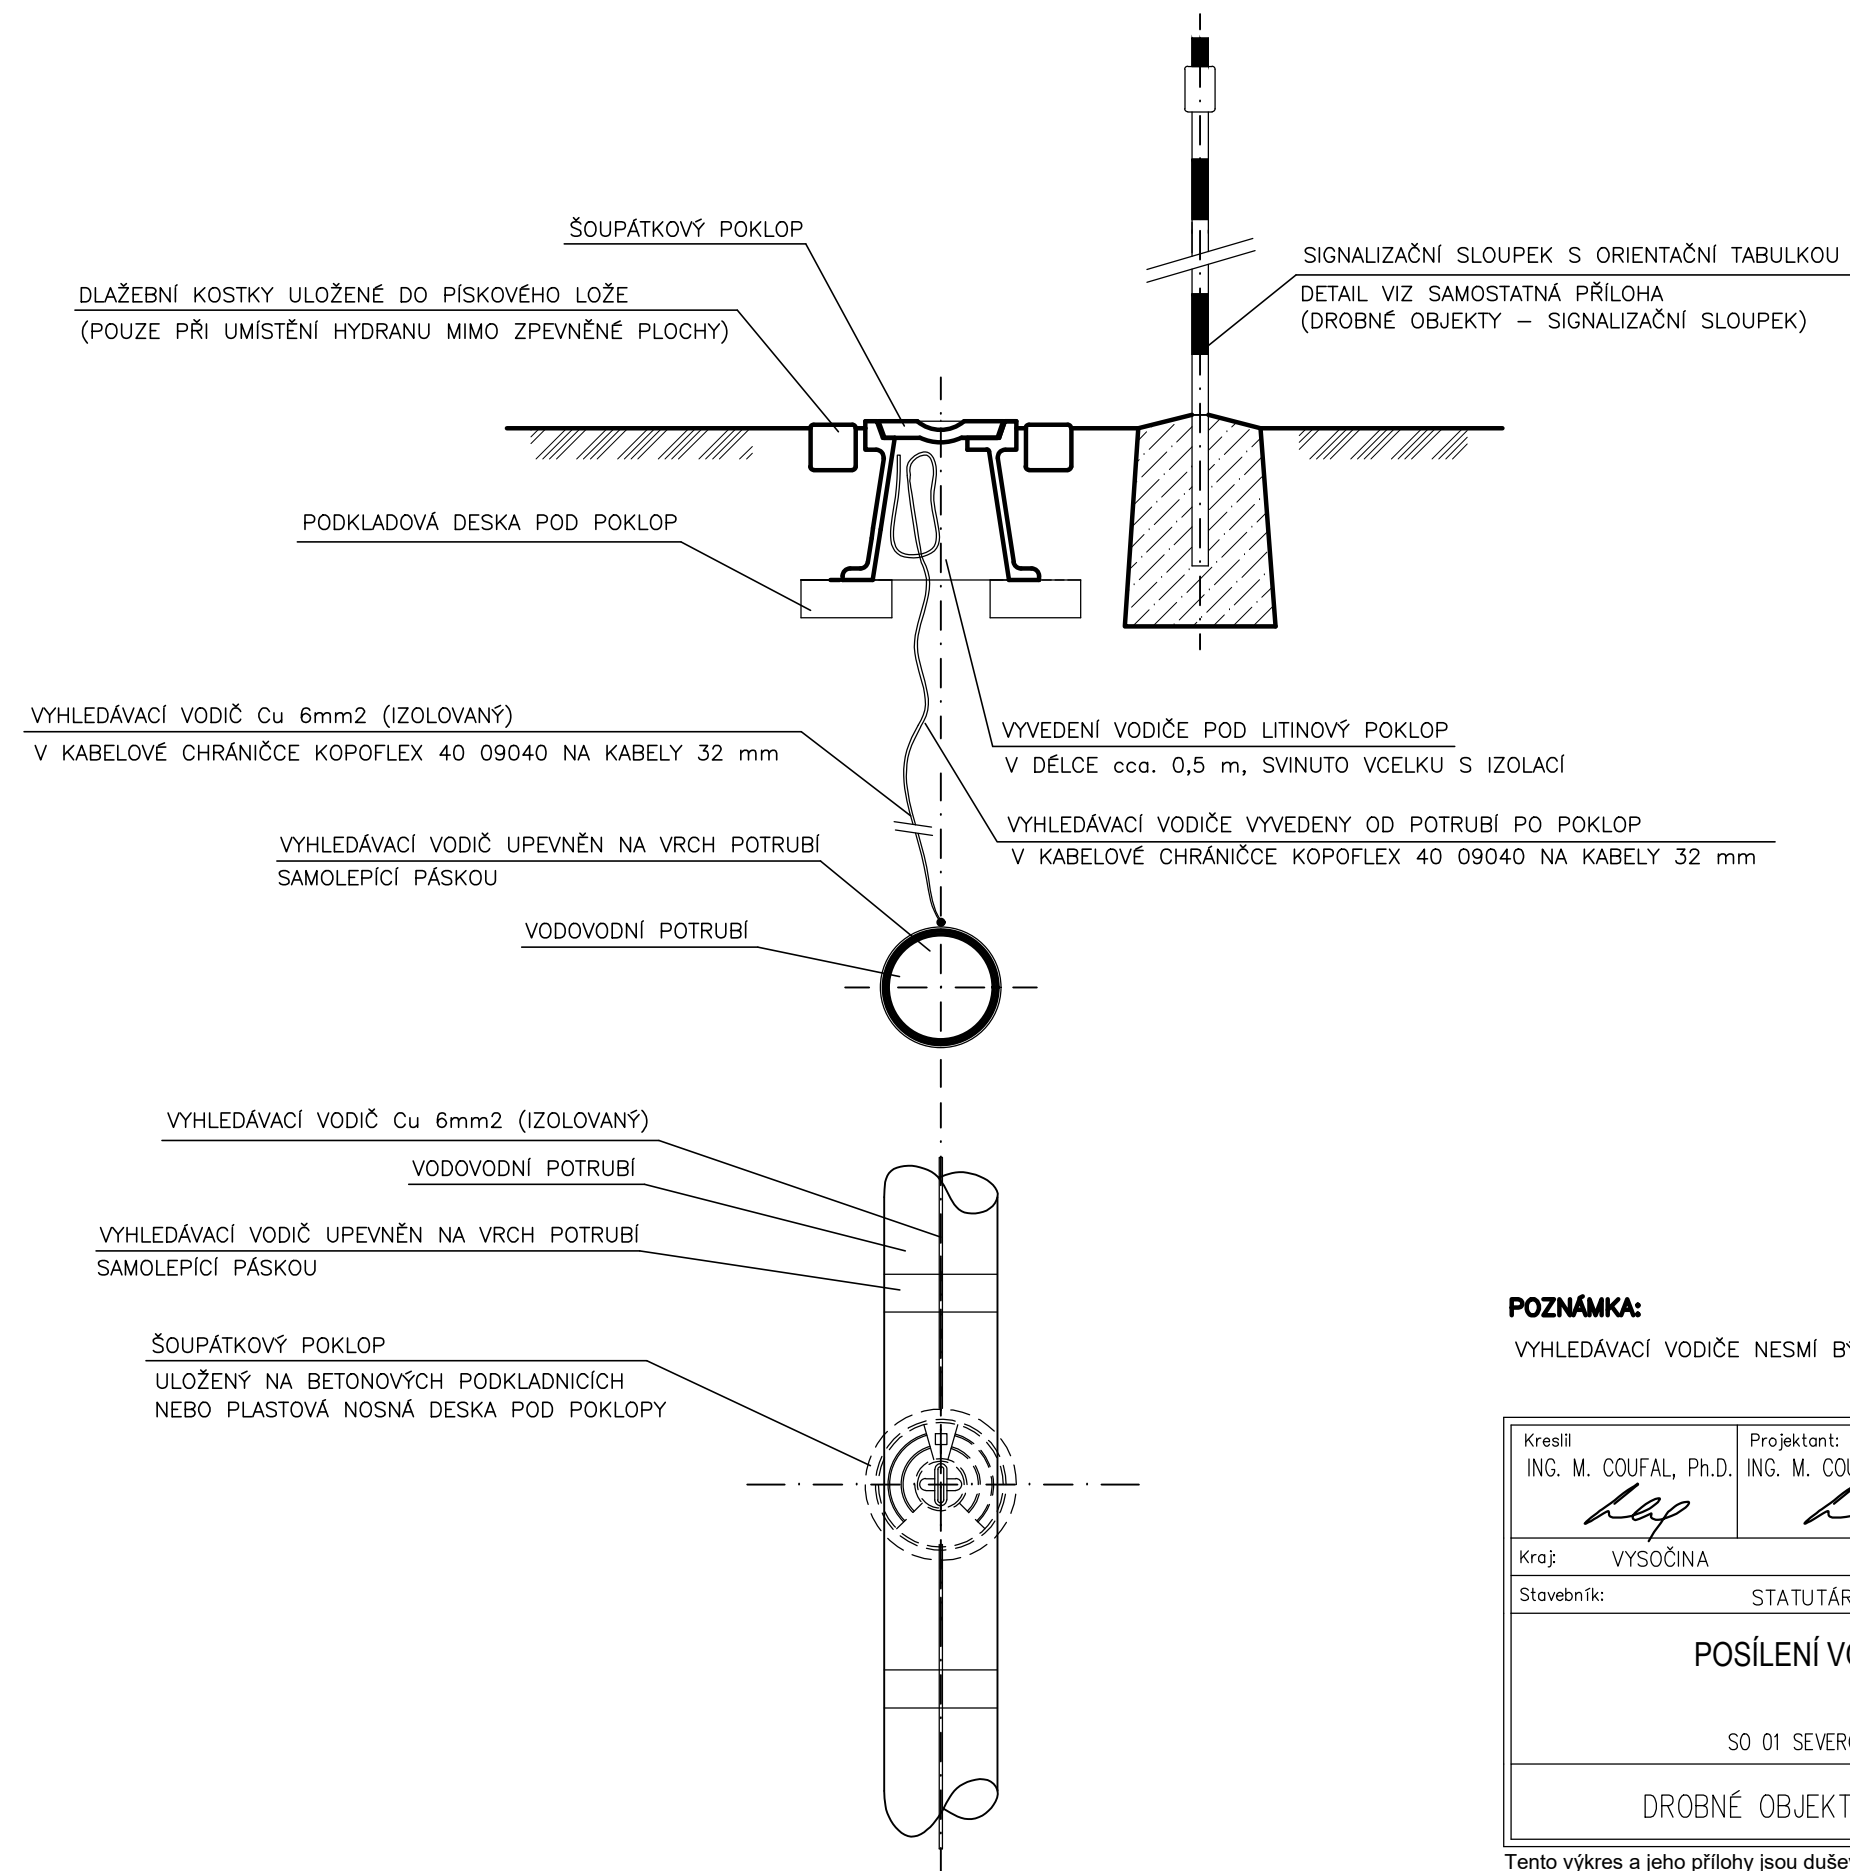

POZNÁMKA:
VYHLEDÁVACÍ VODIČE NESMÍ BÝT NAVINUTY NA ZÁKOPOVOU SOUPRAVU NEBO HYDRANT!

Kreslil ING. M. COUFAL, Ph.D. <i>hap</i>	Projektant: ING. M. COUFAL, Ph.D. <i>hap</i>	Hlavní projektant: ING. M. COUFAL, Ph.D. <i>hap</i>	Techn. kontrola ING. B. ANDERLOVÁ <i>Andersova</i>	VRV VODOHOSPODÁŘSKÝ ROZVOJ A VÝSTAVBA a.s. Nábřeží 90/4 150 00 Praha 5
Kraj: VYSOČINA	Obec: JIHLAVA	Soubor D-1_1_11-14_drobne_objekty.dwg		
Stavebník: STATUTÁRNÍ MĚSTO JIHLAVA				Formát 2 x A4
POSÍLENÍ VODOVODNÍ SÍTĚ V JIHLAVĚ SV VĚTEV SO 01 SEVEROVÝCHODNÍ VĚTEV – I. ETAPA				Datum BŘEZEN 2025
				Stupeň DPS
				Zakázka 5469/002
DROBNÉ OBJEKTY – NAPOJOVACÍ VÝVOD NV2				Měřítko Č. výkresu D.1.1.12

Tento výkres a jeho přílohy jsou duševním vlastnictvím akciové společnosti Vodohospodářský rozvoj a výstavba, a.s.