


VZOROVÉ NAPOJENÍ DOMOVNÍ PŘÍPOJKY NA KANALIZAČNÍ STOKU

MĚŘÍTKO 1 : 25

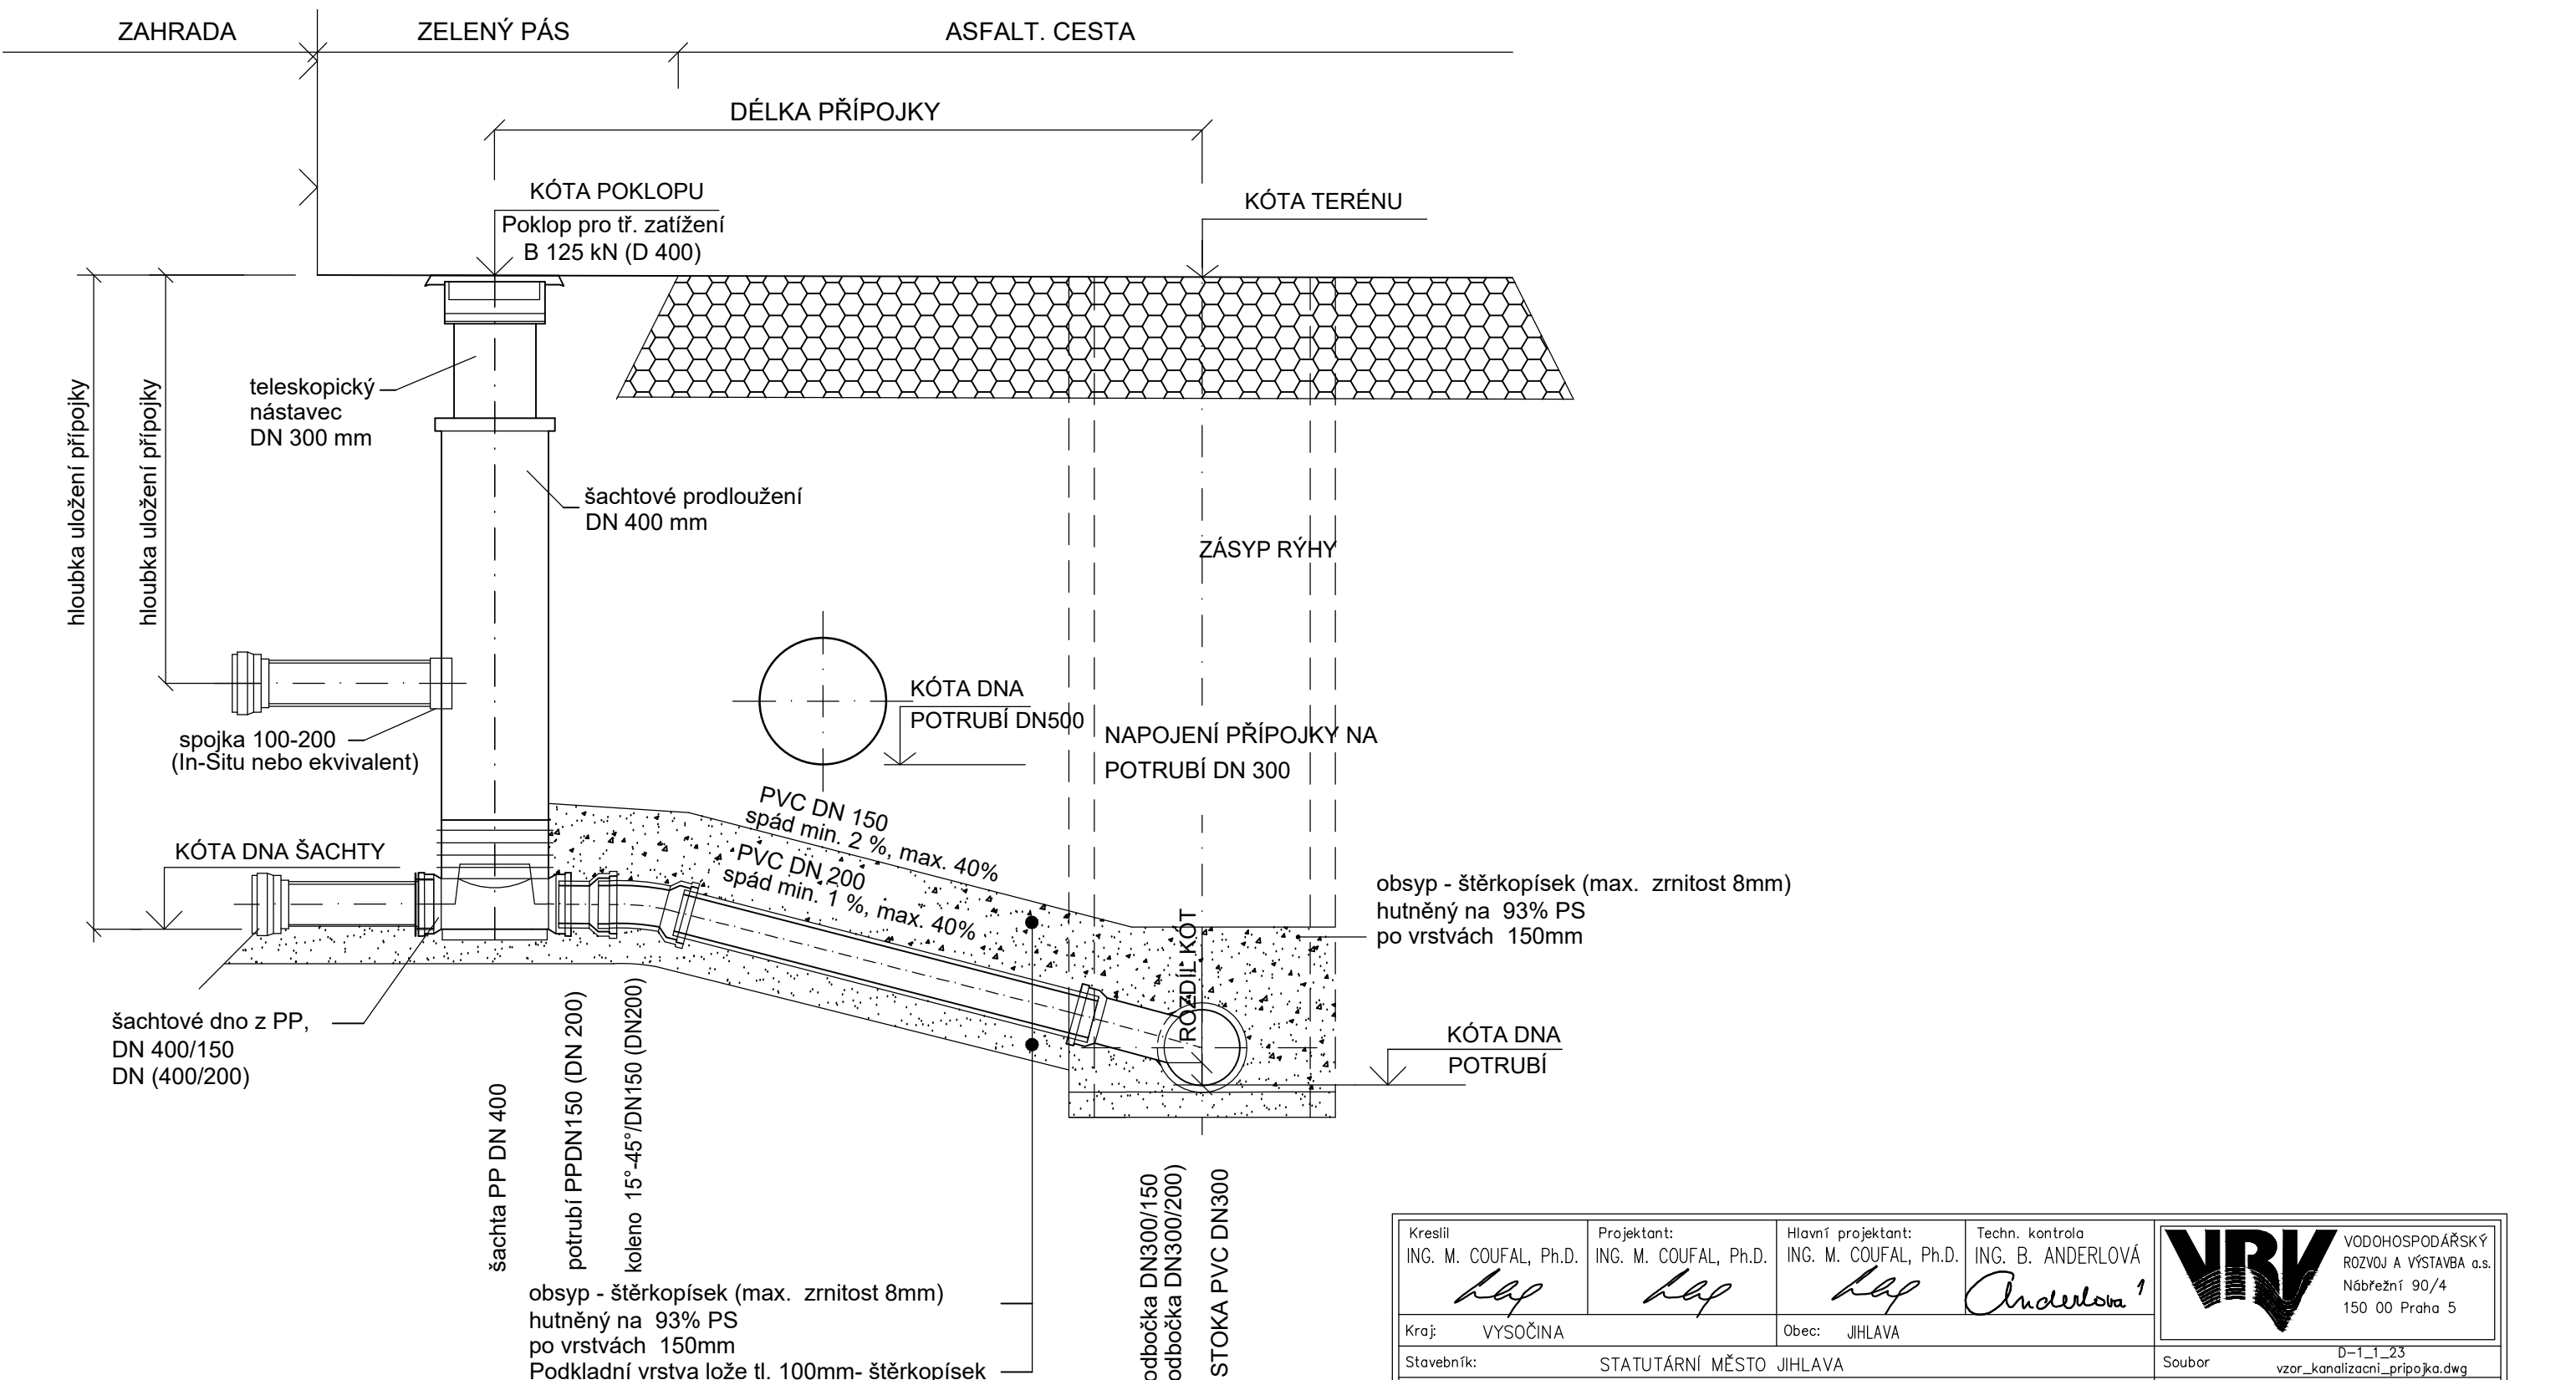


POZNÁMKA:

Napojení přípojky do šachty PP - DN 400 :

1) v případě uložení přípojky v hloubce dna šachty - napojení do dna šachty

2) v případě uložení přípojky v hloubce nade dnem šachty -

- napojení navrtáním pomocí spojky In-Situ (nebo ekvivalent) do těla šachty

Kreslil ING. M. COUFAL, Ph.D. <i>hap</i>	Projektant: ING. M. COUFAL, Ph.D. <i>hap</i>	Hlavní projektant: ING. M. COUFAL, Ph.D. <i>hap</i>	Techn. kontrola ING. B. ANDERLOVÁ <i>Anderslova 1</i>	 VODOHOSPODÁŘSKÝ ROZVOJ A VÝSTAVBA a.s. Nábřeží 90/4 150 00 Praha 5
Kraj: VYSOČINA		Obec: JIHLAVA		
Stavebník: STATUTÁRNÍ MĚSTO JIHLAVA				Soubor D-1_1_23 vzor_kanalizacni_pripojka.dwg
POSÍLENÍ VODOVODNÍ SÍTĚ V JIHLAVĚ SV VĚTEV SO 01 SEVEROVÝCHODNÍ VĚTEV – I.ETAPA				Formát 2 x A4
				Datum BŘEZEN 2025
VZOROVÉ NAPOJENÍ DOMOVNÍ PŘÍPOJKY NA KANALIZAČNÍ STOKU				Stupeň DPS
				Zakázka 5469/002
				Měřítko 1:25
				Č. výkresu D.1.1.23

Tento výkres a jeho přílohy jsou duševním vlastnictvím akciové společnosti Vodohospodářský rozvoj a výstavba, a.s.