


VĚTVE "C"  
SPOJOVACÍ PRUHY

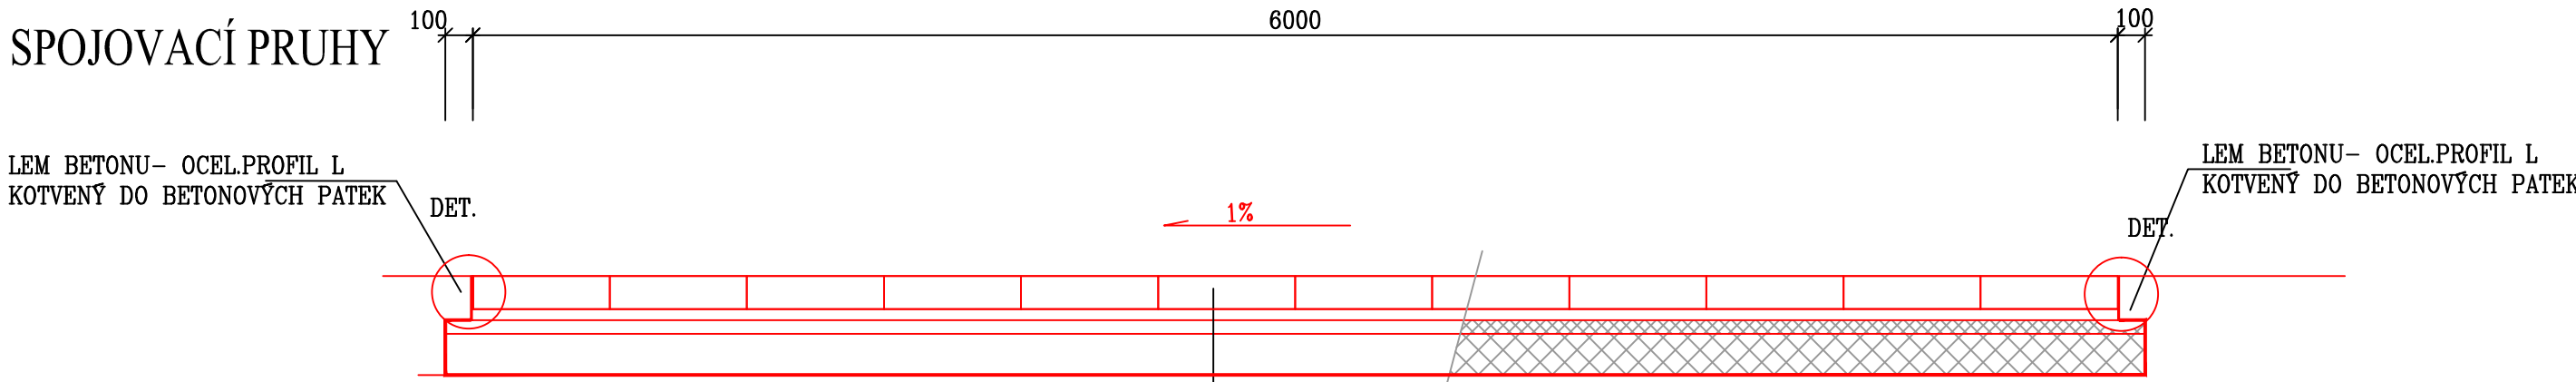


LEM BETONU- OCEL.PROFIL L  
KOTVENÝ DO BETONOVÝCH PATEK

LEM BETONU- OCEL.PROFIL L  
KOTVENÝ DO BETONOVÝCH PATEK

VELKÁ DL.KOSTKA ŠTÍPANÁ 8/10	DL	150 mm	ČSN 73 6131-1
LOŽE DRCENÝ ŠTĚRK 4/8	L	40 mm	ČSN 73 6126
ŠTĚRK 8/16	Š	50 mm	ČSN 73 6126
ŠTĚRKODRŤ 0/63	ŠD	150 mm	ČSN 73 6126
		390 mm	

DET.


DETAIL UKONČENÍ BETONOVÉ DESKY

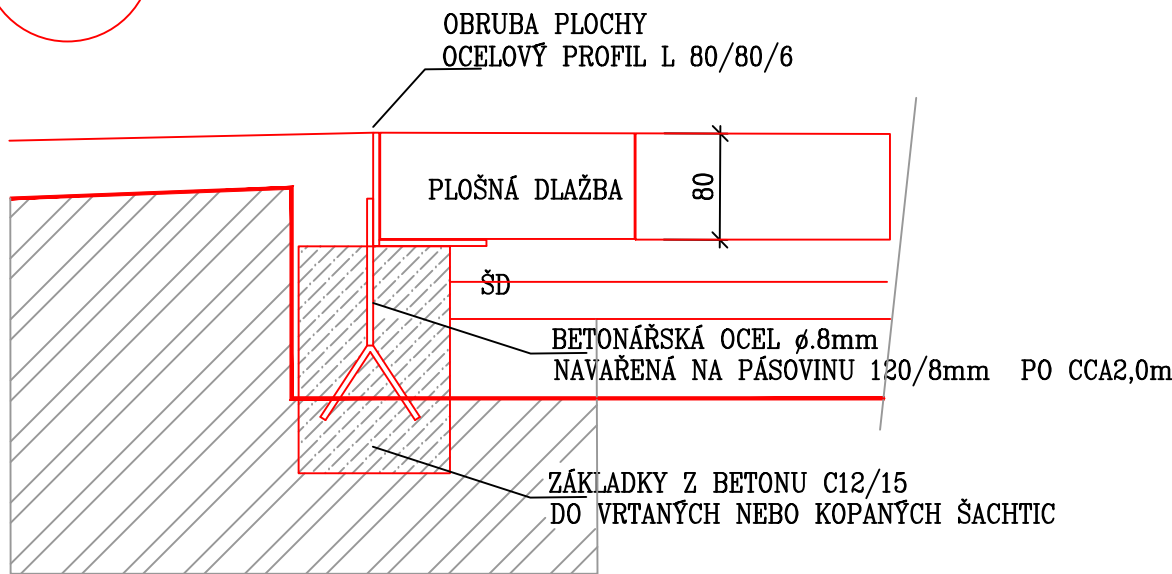

VĚTVE "C3,C4,C5"

STÁVAJÍCÍ STROMY

ÚPRAVA PĚSTEBNÍHO PROSTORU

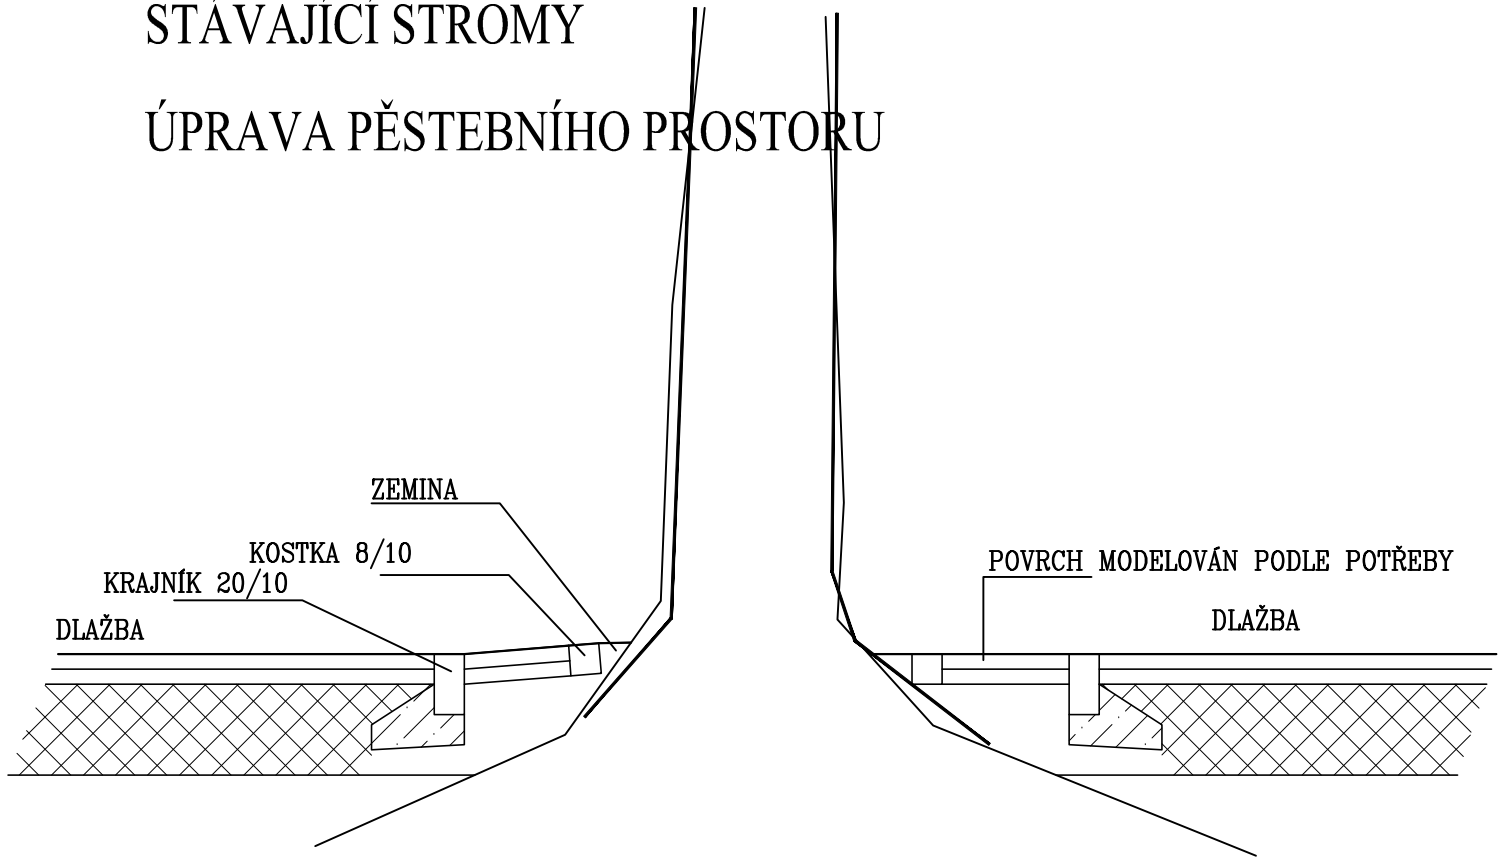

ZEMINA


KRAJNÍK 20/10

DLAŽBA

POVRCH MODELOVÁN PODLE POTŘEBY

DLAŽBA

VĚTVE "C3"  
SPOJOVACÍ PRUH S ROZVOLNĚNOU PLOCHOU - U HALY

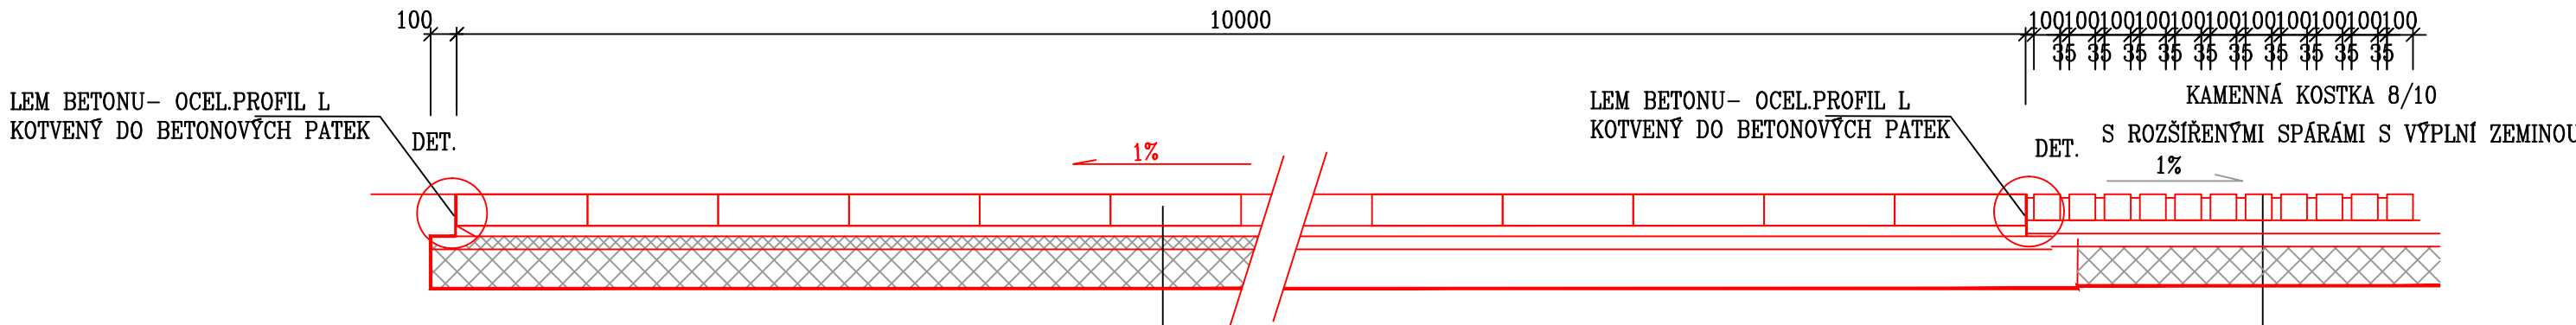

LEM BETONU- OCEL.PROFIL L  
KOTVENÝ DO BETONOVÝCH PATEK


LEM BETONU- OCEL.PROFIL L  
KOTVENÝ DO BETONOVÝCH PATEK

KAMENNÁ KOSTKA 8/10  
S ROZŠÍŘENÝMI SPÁRAMI S VÝPLNÍ ZEMINOU

VELKÁ DL.KOSTKA ŠTÍPANÁ 8/10	DL	150 mm	ČSN 73 6131-1
LOŽE DRCENÝ ŠTĚRK 4/8	L	40 mm	ČSN 73 6126
ŠTĚRK 8/16	Š	50 mm	ČSN 73 6126
ŠTĚRKODRŤ 0/63	ŠD	150 mm	ČSN 73 6126
		390 mm	

DLAŽEBNÍ KOSTKA ŠTÍPANÁ DL	100 mm	ČSN 73 6131-1
DROBNÁ, VEL. 8/10, TR. II		
LOŽE ZAHLINĚNÝ ŠP	L	40 mm
ŠTĚRKODRŤ	ŠD	200 mm
		340 mm

SPÁRA VYPLNĚNÝ ZAHLINĚNÝM PÍSKEM

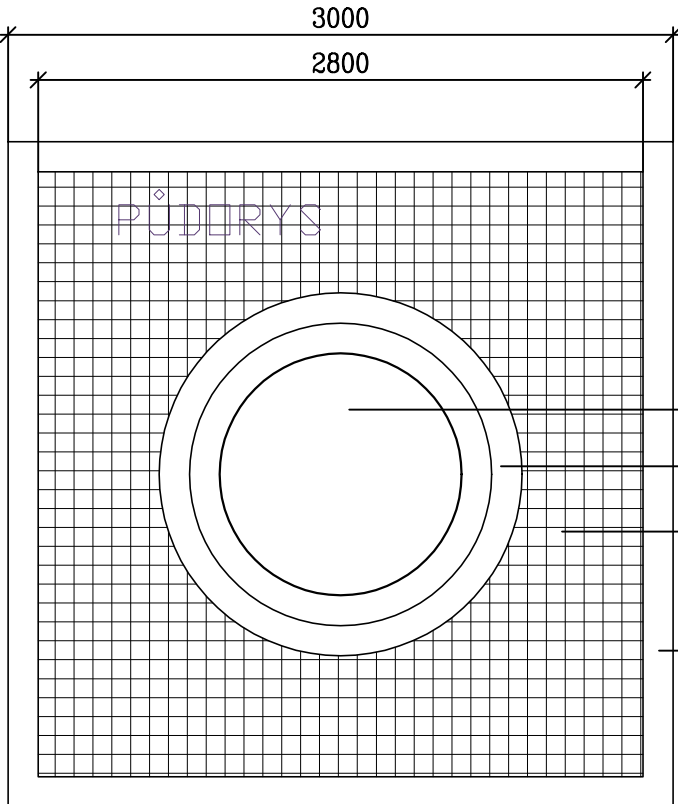

KMEN STÁVAJÍCÍHO STROMU

KAMENNÁ KOSTKA 8/10

VÝMEZUJÍCÍ DLAŽBU

KOSTKA 5/5 ŘÁDKOVĚ

KRAJNÍK UPEVNĚNÝ DO  
MINIMÁLNÍ BETONOVÉ PATKY

revize:	

REVITALIZACE PARKU SMETANOVY SADY  
V JIHLAVĚ

investor:	STATUTÁRNÍ MĚSTO JIHLAVA Masarykovo nám. 97/1, 586 01 Jihlava
zhotovitel:	ING. ZDENĚK SENDLER Wanklova 6, 602 00 Brno
zodpovědný projektant:	Ing. Petr Ambrož Podolí 305,664 03 Podolí
vypracoval:	Ing. Petr Ambrož

stupeň PD:	DOKUMENTACE PRO POVOLENÍ STAVBY
část PD:	D.2 SO 02 KOMUNIKACE A ZPEVNĚNÉ PLOCHY

paré:

datum:	12/2024
měřítka:	1: 25

název dokumentu:  
CHARAKTERISTICKÝ VZOROVÝ ŘEZ  
- VĚTEV "C"

D.2.6