




VĚTEV "C6"  
PŘÍSTUPOVÝ PRUHY U KAPLE

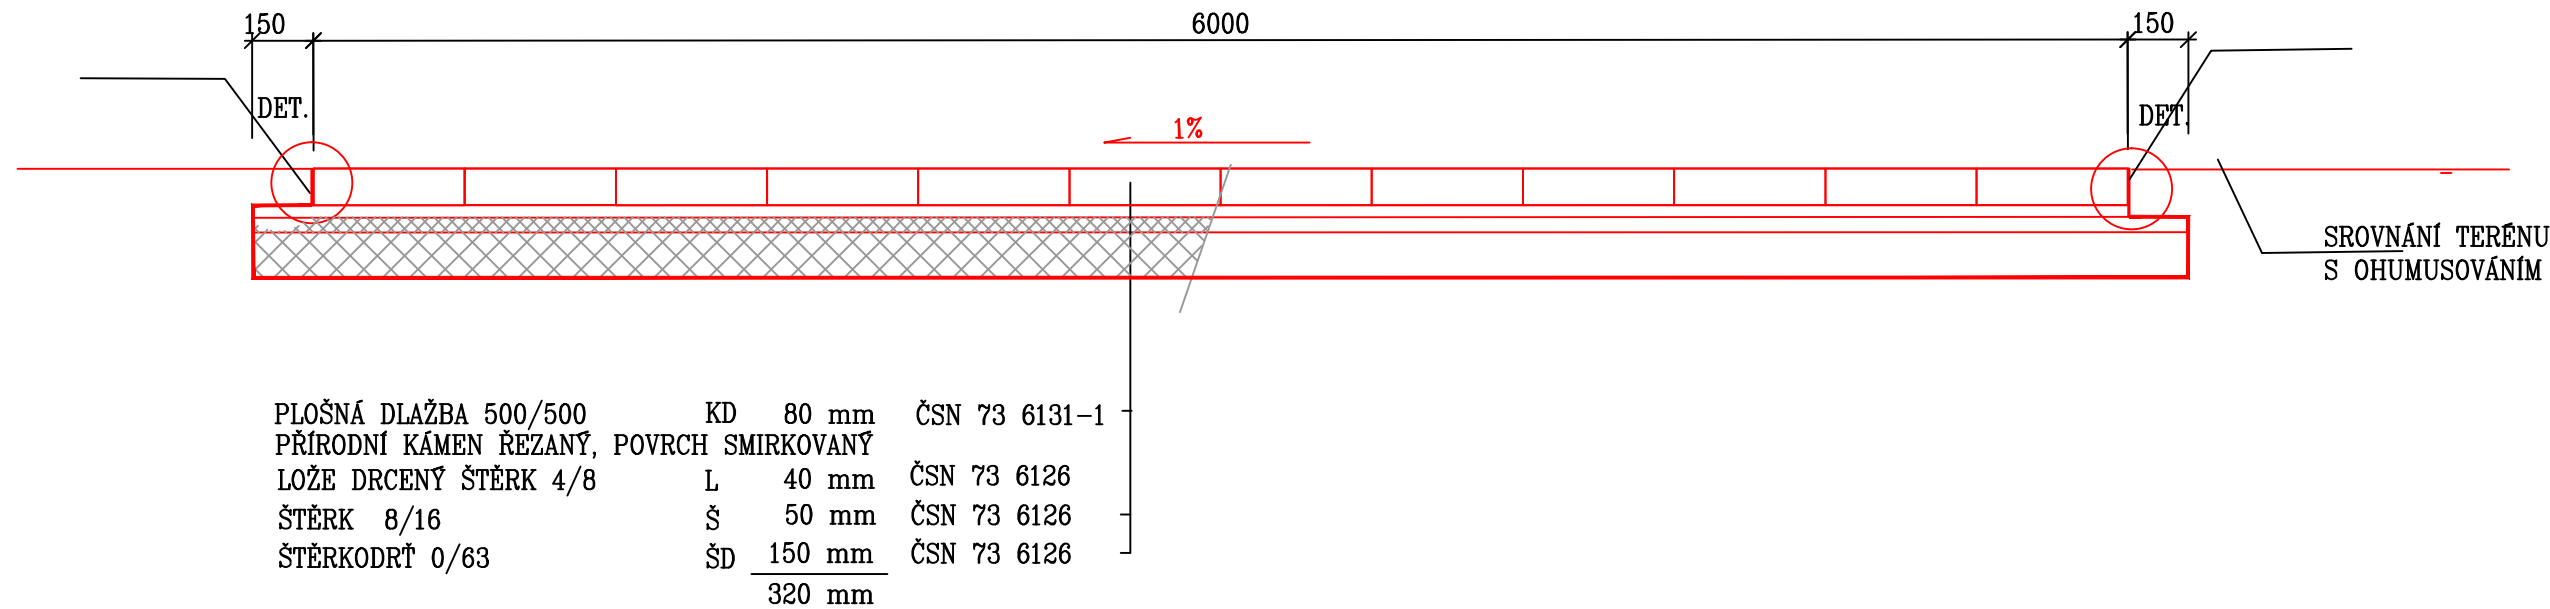

NAVAZUJÍCÍ PPLOCHA Z ROZVOLNĚNÝCH PRUHŮ DLAŽBY

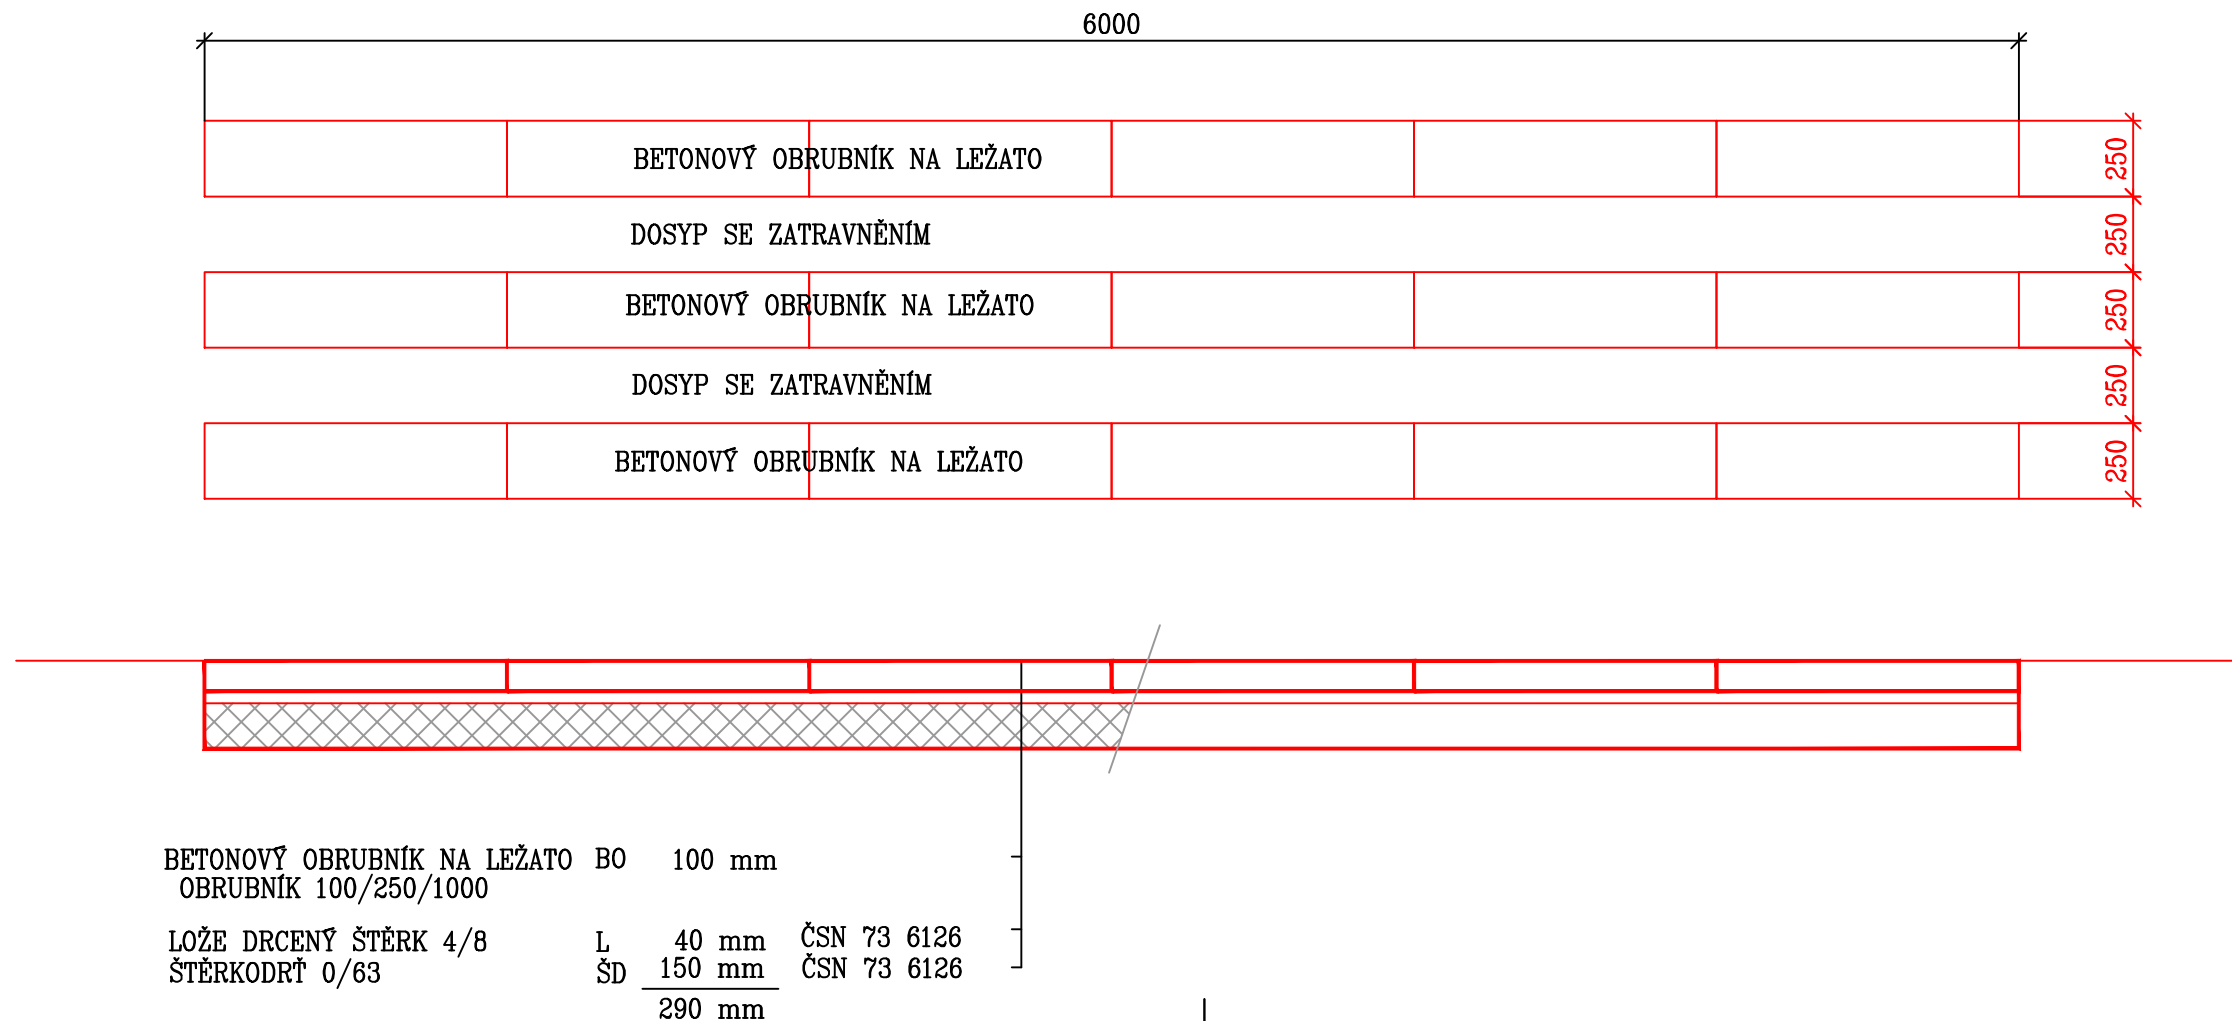

DETAIL UKONČENÍ BETONOVÉ DESKY

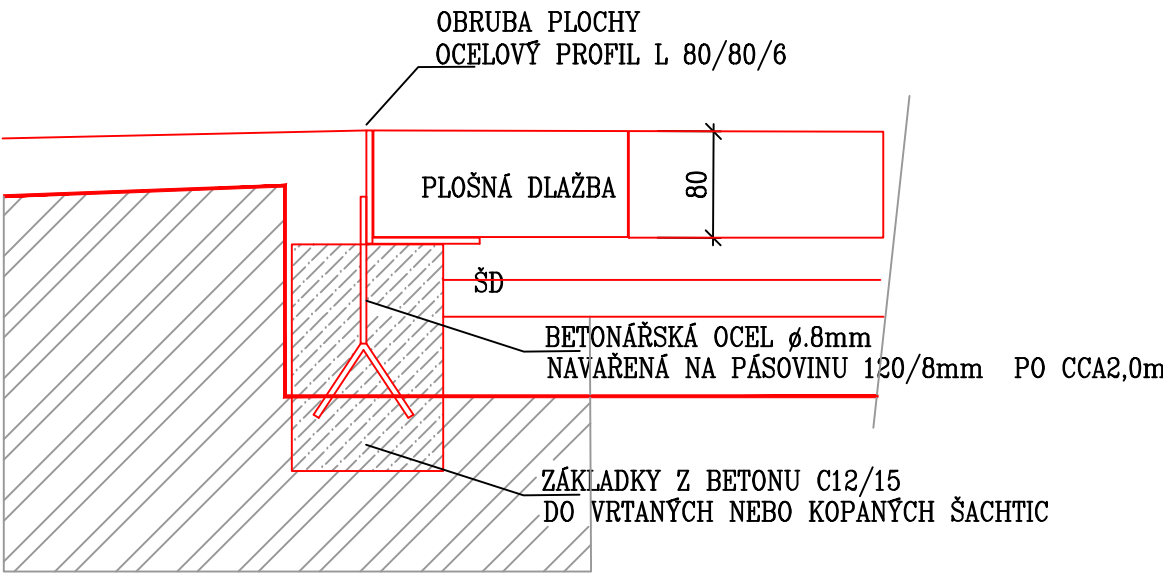

revize:

REVITALIZACE PARKU SMETANOVY SADY  
V JIHLAVĚ

investor: STATUTÁRNÍ MĚSTO JIHLAVA  
Masarykovo nám. 97/1, 586 01 Jihlava

zhotovitel: ING. ZDENĚK SENDLER  
Wanklova 6, 602 00 Brno

zodpovědný projektant:  
Ing. Petr Ambrož  
Podolí 305,664 03 Podolí

vypracoval: Ing. Petr Ambrož

stupeň PD: DOKUMENTACE PRO POVOLENÍ STAVBY  
část PD: D.2 SO 02 KOMUNIKACE A ZPEVNĚNÉ PLOCHY

datum: 12/2024  
měřítko: 1: 25

název dokumentu:  
CHARAKTERISTICKÝ VZOROVÝ ŘEZ  
- VĚTEV "C6" U KAPLE

D.2.7