


HTA - NENÍ V PROVOZU

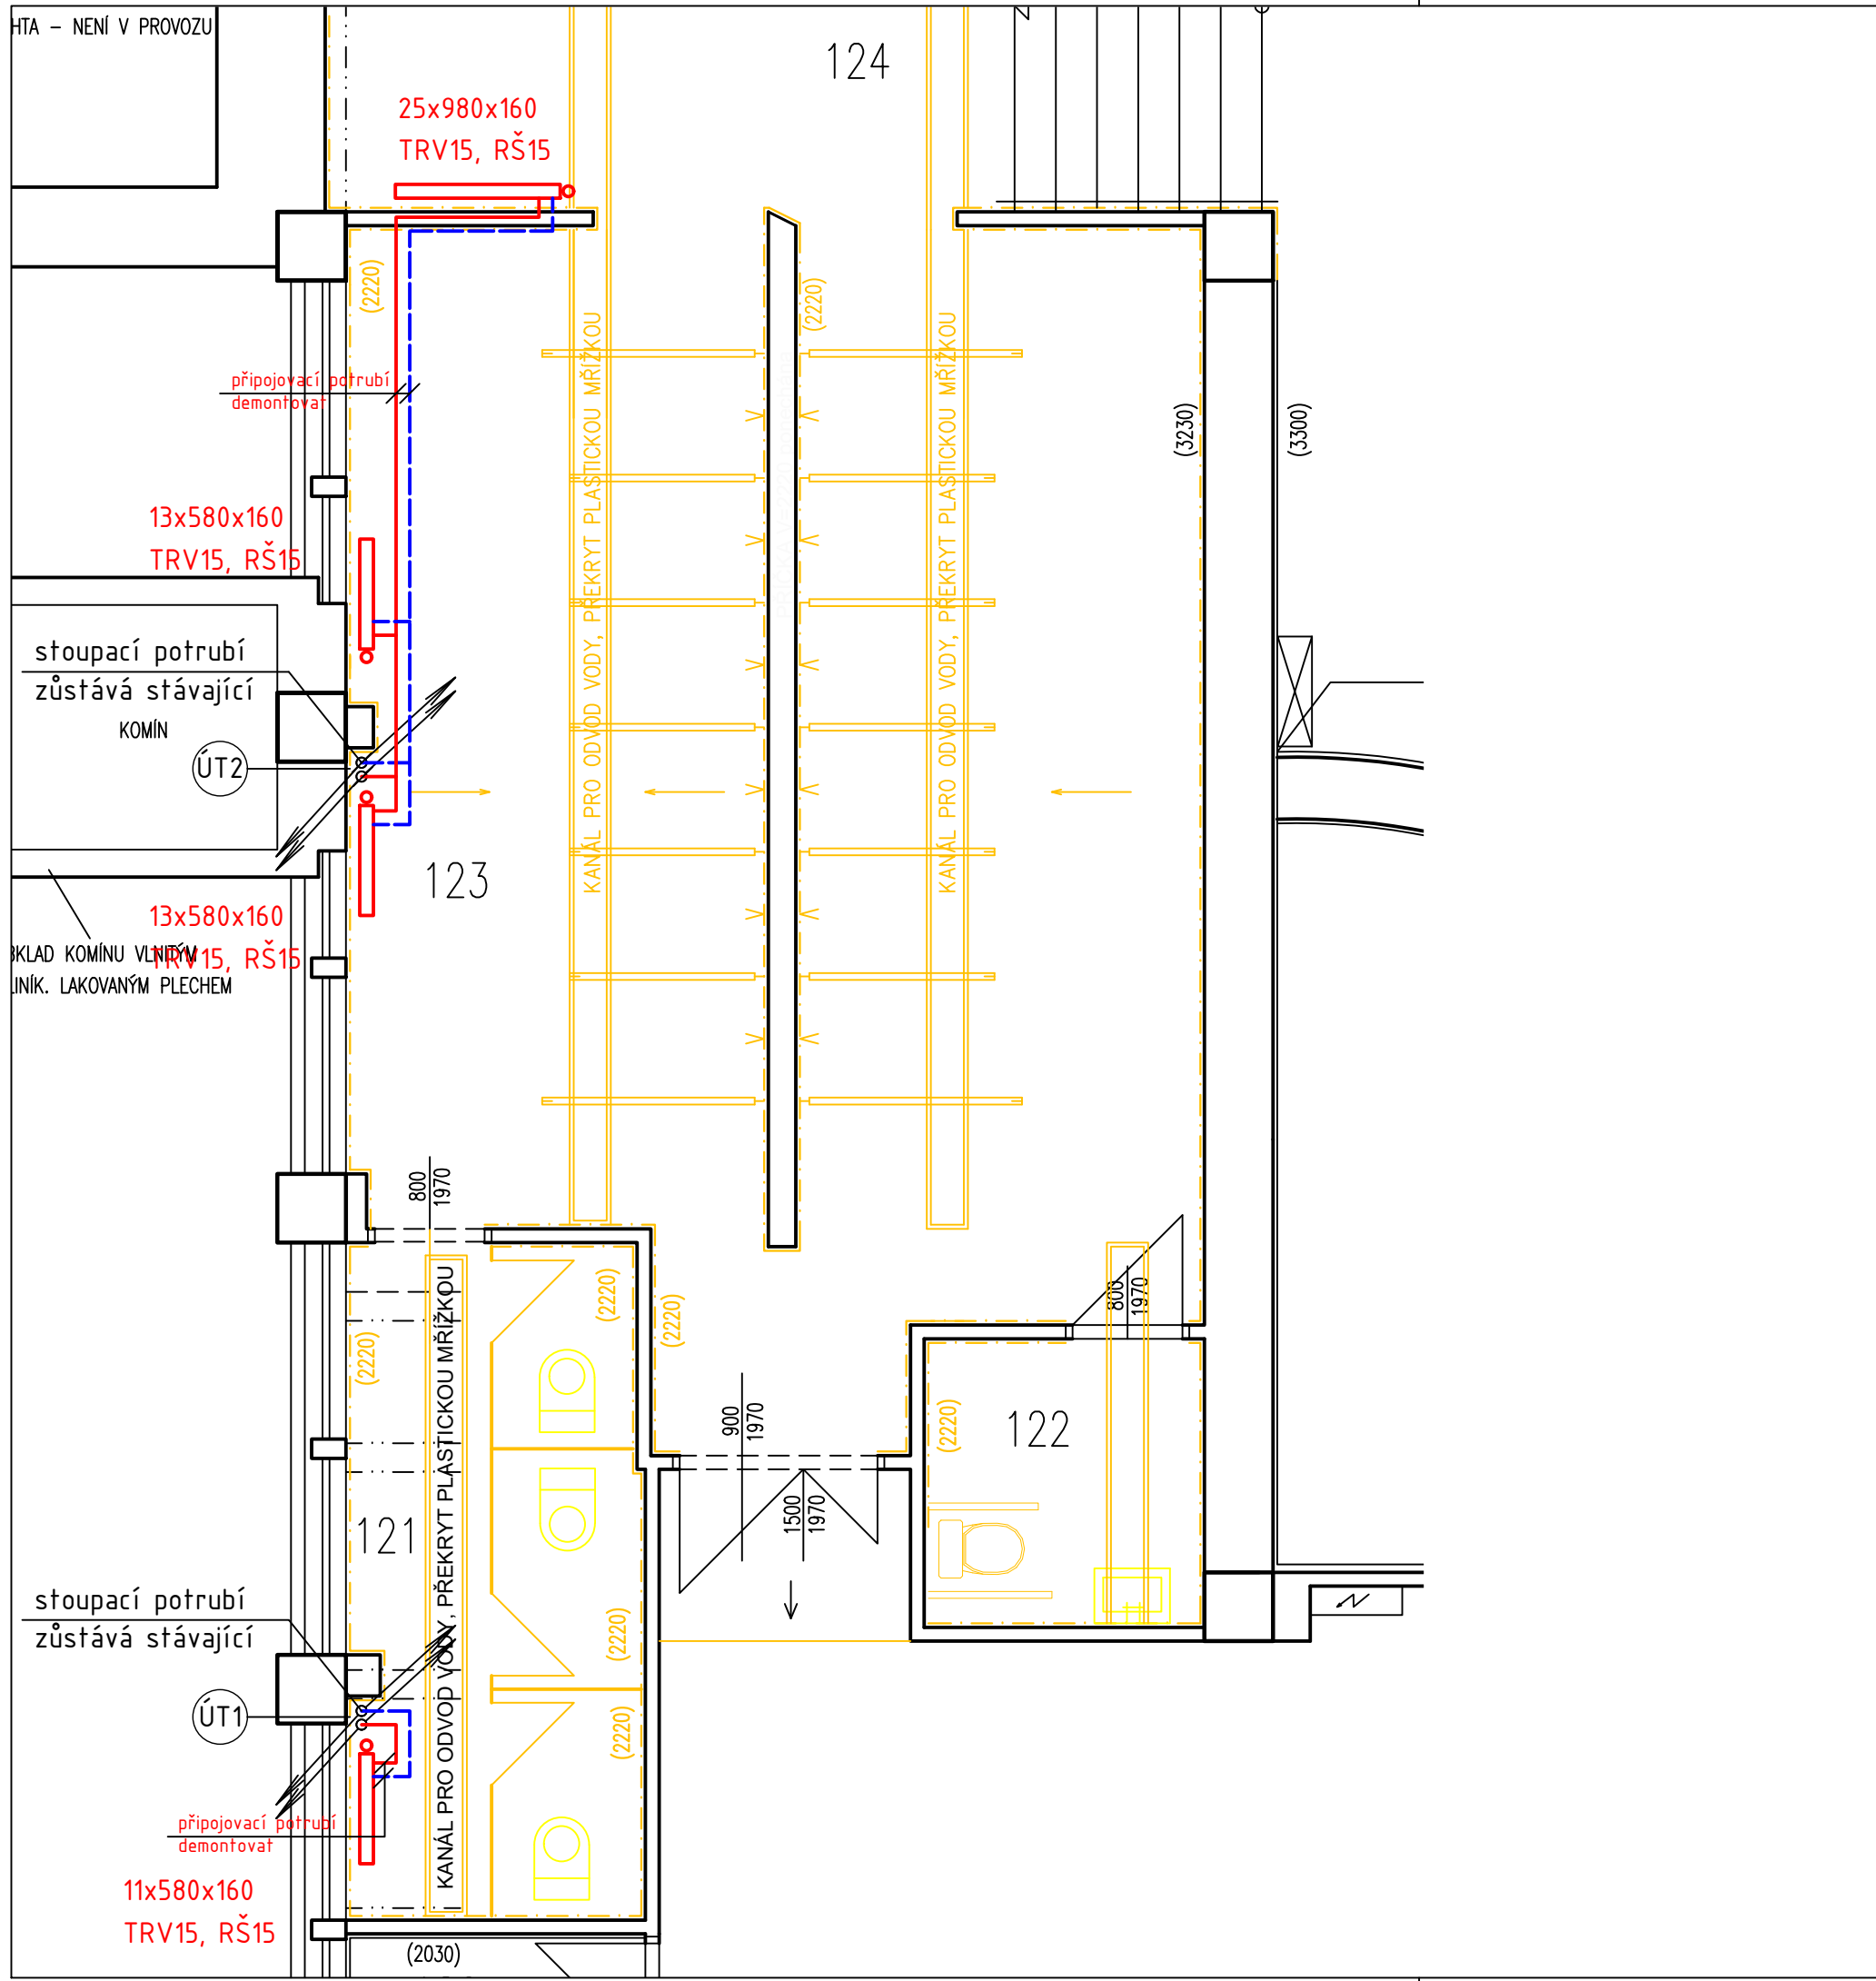


LEGENDA MÍSTNOSTÍ

Číslo míst.	Účel místnosti	Plocha [m ²]	Podlaha
121	WC ŽENY	10,6	KERAM. DLAŽBA
122	UMÝVÁRNA + WC	5,6	KERAM. DLAŽBA
123	SPRCHY	48,1	KERAM. DLAŽBA
124	VSTUP DO BAZÉN. HALY	20,2	KERAM. DLAŽBA
125	SCHODIŠTĚ	20,4	TERACO

LEGENDA

- ÚT PŘÍVODNÍ POTRUBÍ
- ÚT ZPĚTNÉ POTRUBÍ
- 11x580x160 TRV15, RŠ15 LITINOVÉ ČLÁNKOVÉ OTOPNÉ TĚLESO
POČET ČLÁNKŮ x VÝŠKA 580mm x ŠÍŘKA 160mm
TERMOSTATICKÝ VENTIL DN 15
S EL. TERMOSTATICKOU HLAVICÍ
RADIÁTOROVÉ ŠROUBENÍ DN 15
- OTOPNÉ TĚLESO - DEMONTÁŽ

Zodp. projektant Ing. David Urbánek	Vypracoval Ing. David Robotka	Kontroloval Ing. David Robotka	Ing. David Robotka Náměstí 6 594 42 Měříň email: david@robotka.cz	
Investor: Statutární město Jihlava, Masarykovo nám. 1, Jihlava			Číslo zakázky	692024
Akce: ZSS-ROŠICKÉHO 6, JIHLAVA			Datum	11/2024
Obsah: VYTÁPĚNÍ - STÁVAJÍCÍ STAV PŮDORYS 1.NP - UMÝVÁRNA ŽENY			Formát	2 A4
			Účel	DUR+DSP
			Měřítko	1:50
			Číslo výkresu	Číslo kopie
			D 1.4.4.2	

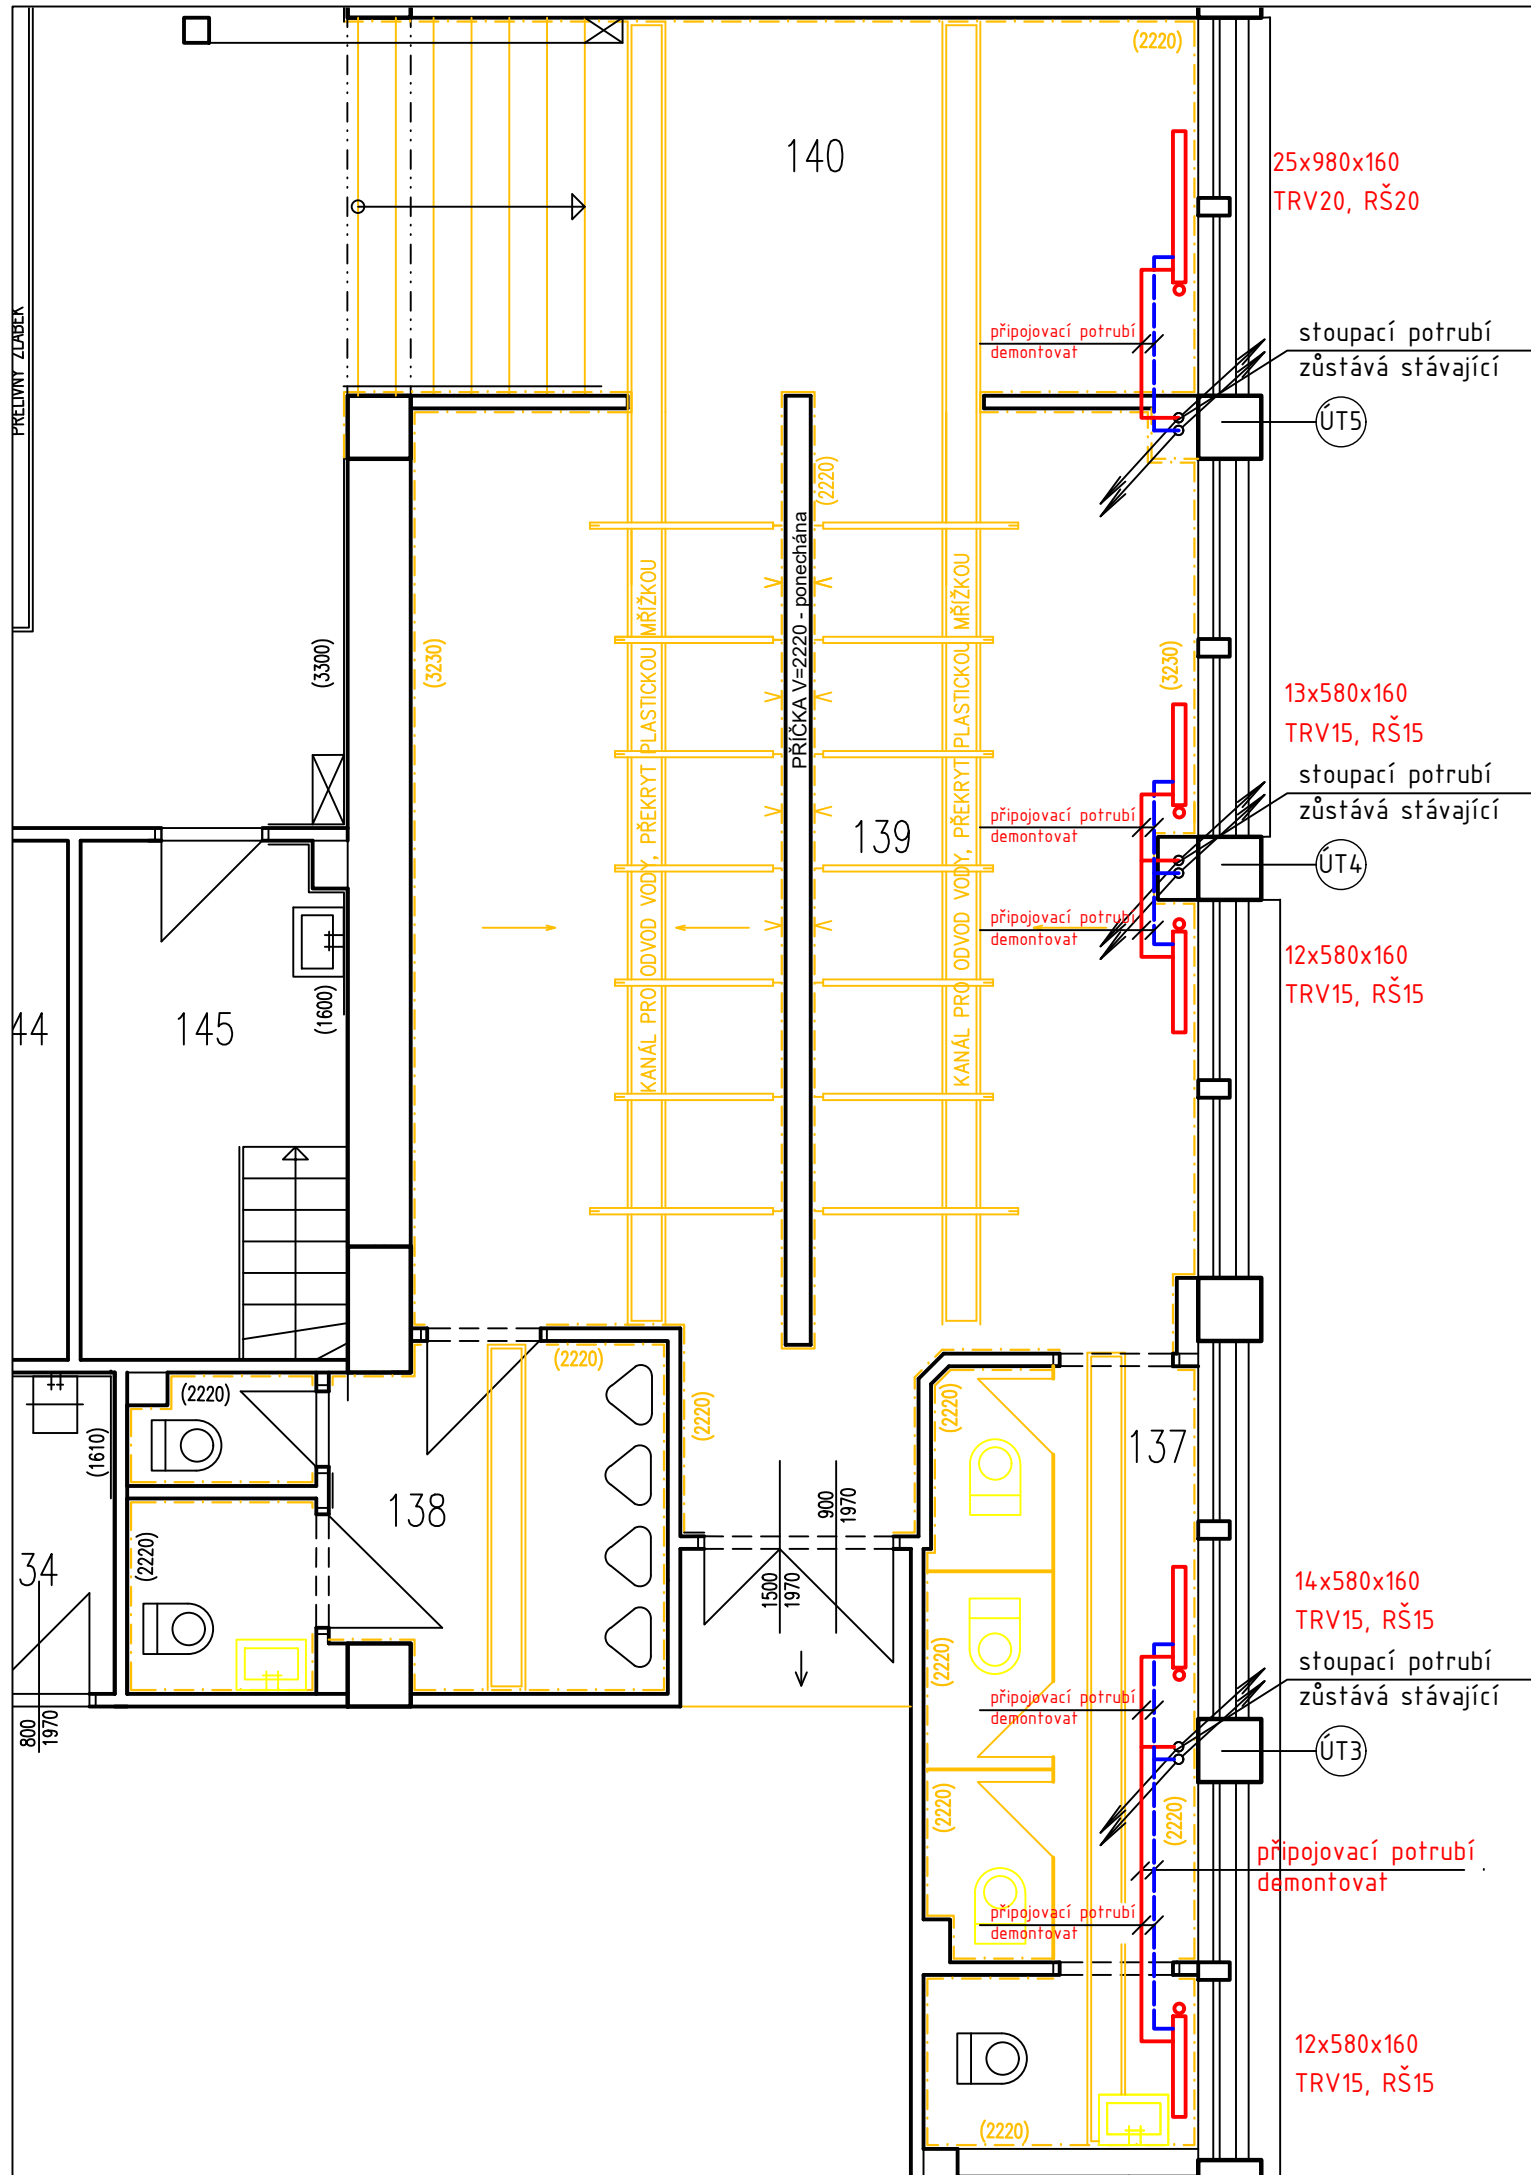




LEGENDA MÍSTNOSTÍ

Číslo míst.	Účel místnosti	Plocha [m ²]	Podlaha
137	WC MUŽI	13,6	KERAM. DLAŽBA
138	WC MUŽI	11,0	KERAM. DLAŽBA
139	SPRCHY	46,6	KERAM. DLAŽBA
140	VSTUP DO BAZÉN. HALY	19,9	KERAM. DLAŽBA
141	SCHODIŠTĚ	20,4	TERACO

LEGENDA

- ÚT PŘÍVODNÍ POTRUBÍ
— ÚT ZPĚTNÉ POTRUBÍ
- 11x580x160 TRV15, RŠ15 LITINOVÉ ČLÁNKOVÉ OTOPNÉ TĚLESO
POČET ČLÁNKŮ x VÝŠKA 580mm x ŠÍŘKA 160mm
TERMOSTATICKÝ VENTIL DN 15
S EL. TERMOSTATICKOU HLAVICÍ
RADIÁTOROVÉ ŠROUBENÍ DN 15
- OTOPNÉ TĚLESO - DEMONTÁŽ

Zodp. projektant	Vypracoval	Kontroloval	Ing. David Robotka Náměstí 6 594 42 Měřín email: david@robotka.cz	
Ing. David Urbánek	Ing. David Robotka	Ing. David Robotka		
				
Investor: Statutární město Jihlava, Masarykovo nám. 1, Jihlava				
Akce: ZSS-ROŠICKÉHO 6, JIHLAVA			Číslo zakázky	692024
			Datum	11/2024
			Formát	2 A4
			Účel	DUR+DSP
			Měřítko	1:50
Obsah: VYTÁPĚNÍ - STÁVAJÍCÍ STAV PŮDORYS 1.NP - UMÝVÁRNA MUŽI			Číslo výkresu	Číslo kopie
			D 1.4.4.3	

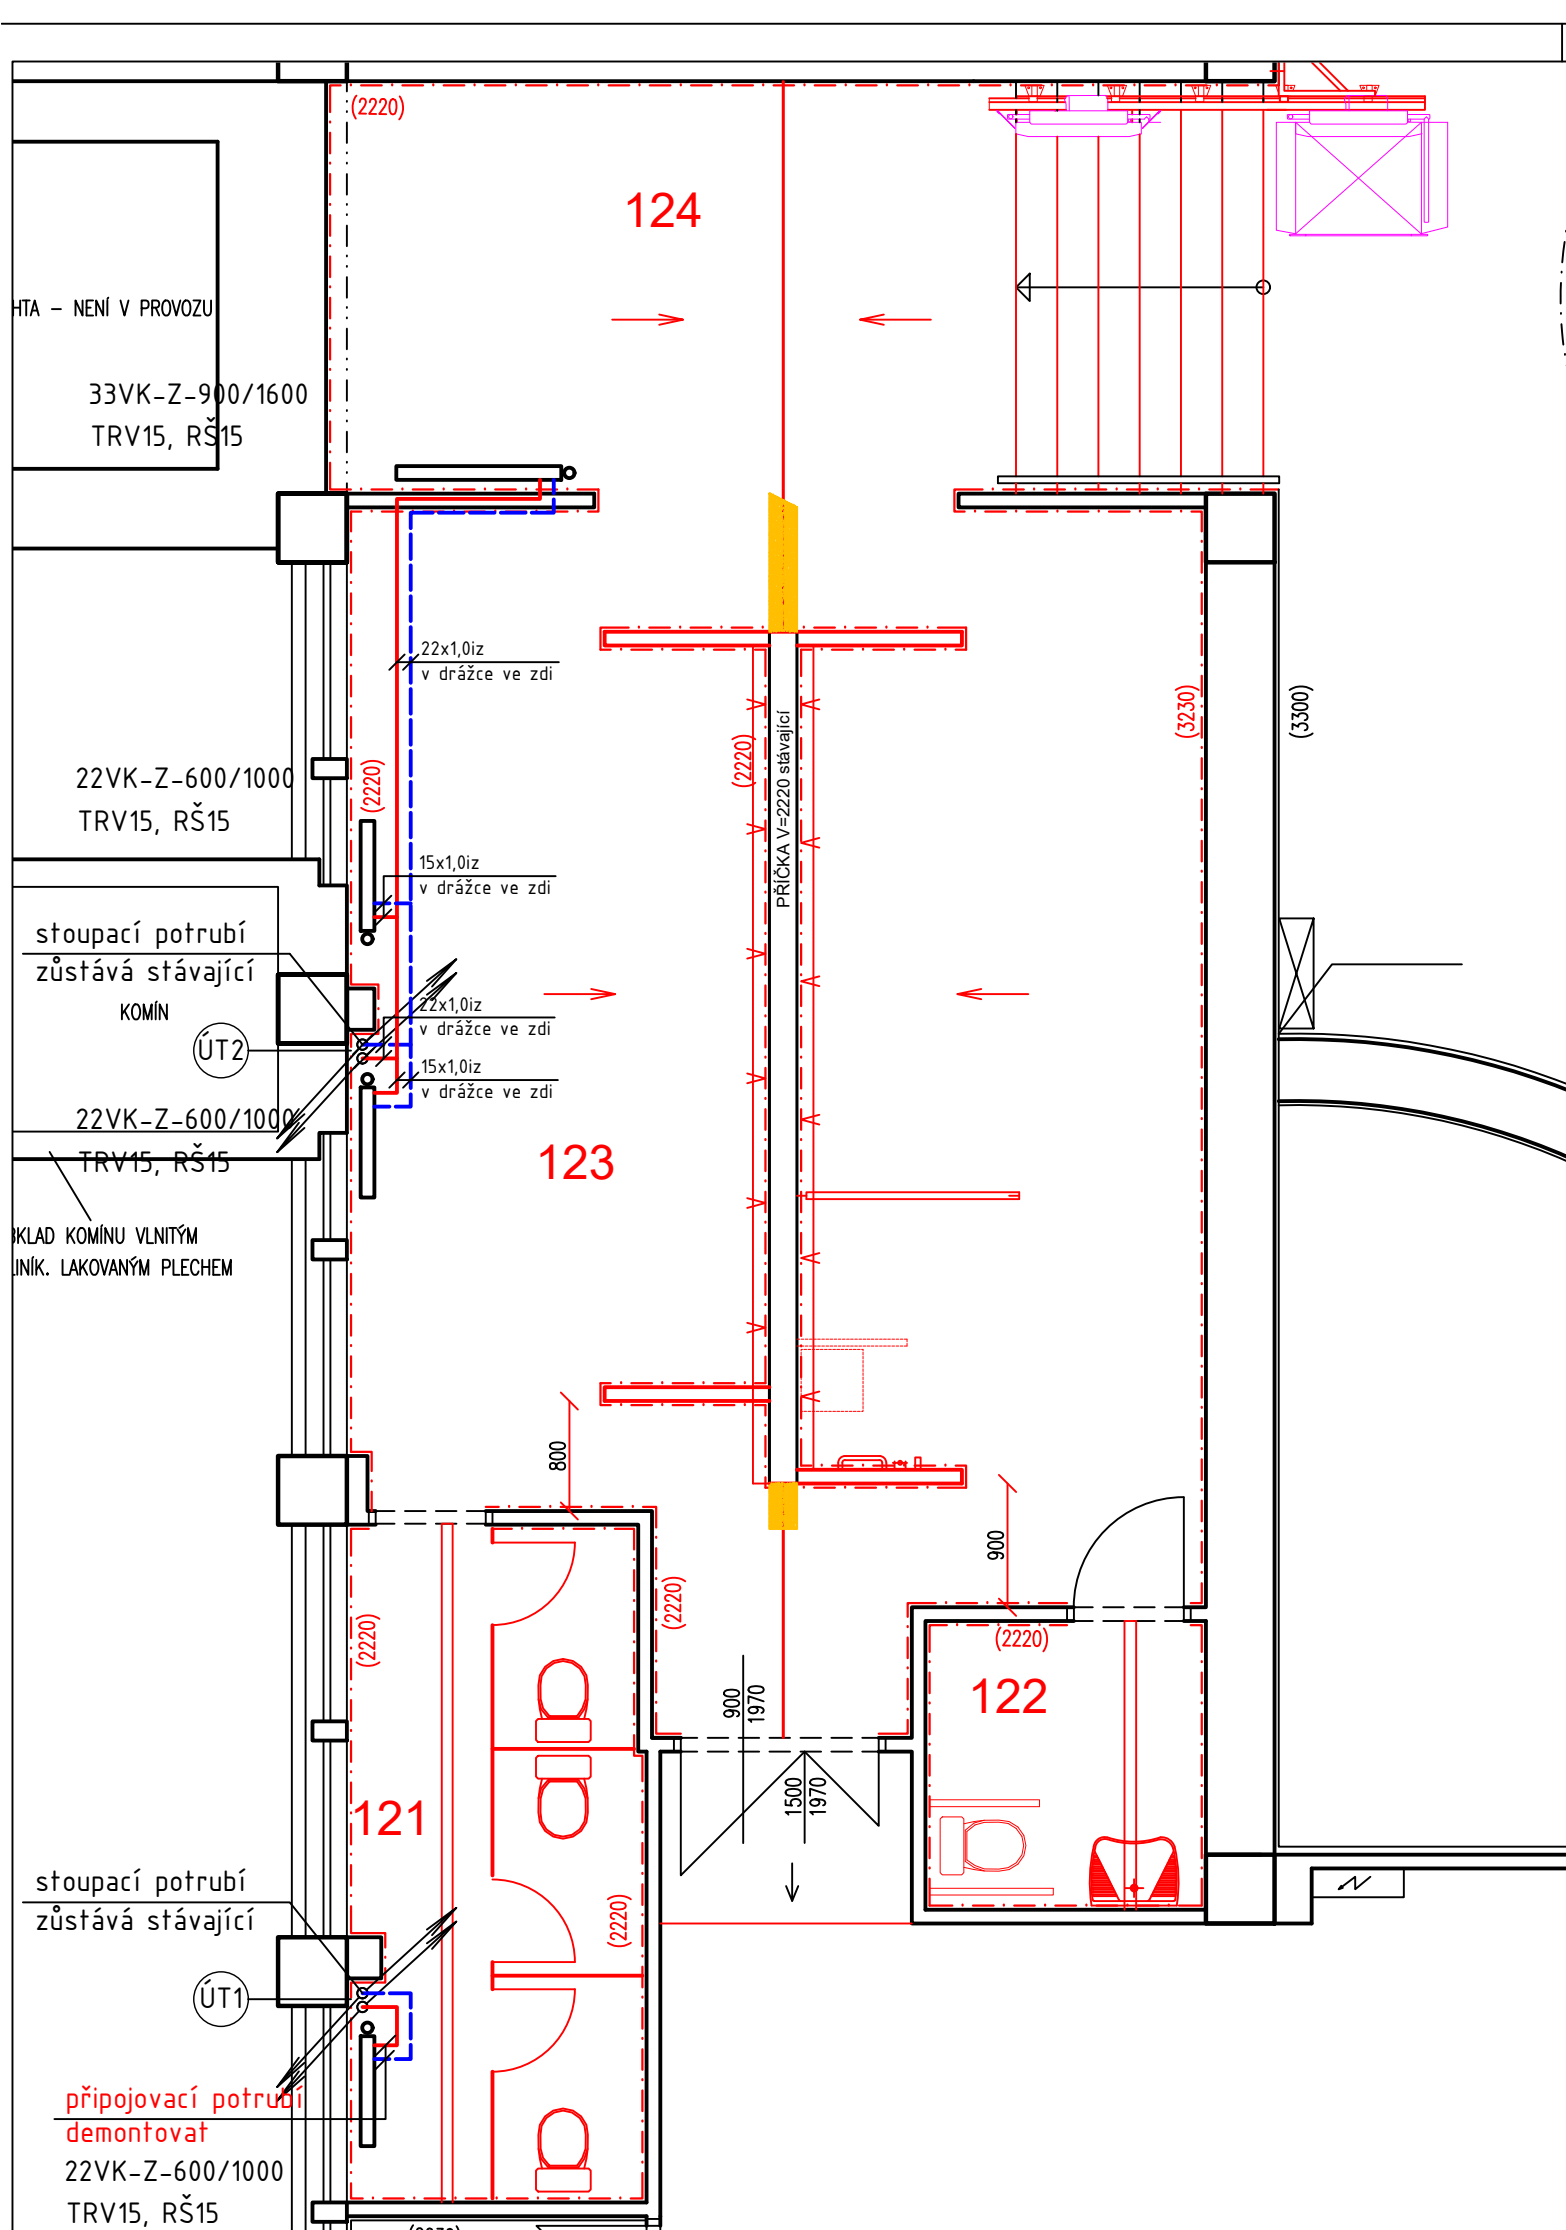


LEGENDA MÍSTNOSTÍ

Číslo míst.	Účel místnosti	Plocha [m ²]	Podlaha
121	WC ŽENY	10,6	KERAM. DLAŽBA
122	UMÝVÁRNA + WC	5,6	KERAM. DLAŽBA
123	SPRCHY	48,1	KERAM. DLAŽBA
124	VSTUP DO BAZÉN. HALY	20,2	KERAM. DLAŽBA
125	SCHODIŠTĚ	20,4	TERACO

LEGENDA

	ÚT PŘÍVODNÍ POTRUBÍ
	ÚT ZPĚTNÉ POTRUBÍ
21VK-Z-600/1000	OCELOVÉ DESKOVÉ OTOPNÉ TĚLESO VK-Z - POZI TYP (21) - VÝŠKA - 600mm - DÉLKA 1000mm
TRV15, RŠ15	TERMOSTATICKÝ VENTIL DN 15 S EL. TERMOSTATICKOU HLAVICÍ RADIÁTOROVÉ ŠROUBENÍ PRO VK DN 15
	NOVÉ OTOPNÉ TĚLESO

DETAIL PŘIPOJENÍ: DESKOVÉ OT VK-Z

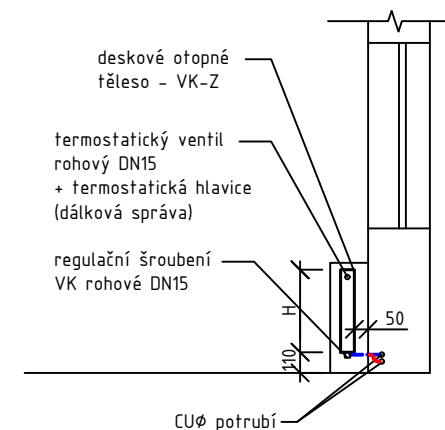

Poznámka:

- přípojky otopných těles budou vedeny v drážkách ve zdivu a připojeny ze zdi
- termostatické hlavice budou v provedení na dálkovou správu
- materiál potrubí měděné polotvrdé, pájené na měkko
- potrubí bude izolováno termoizolačními trubicemi z pěnového polyetylenu s uzavřenou buněčnou strukturou

Zodp. projektant Ing. David Urbánek	Vypracoval Ing. David Robotka	Kontroloval Ing. David Robotka	Ing. David Robotka Náměstí 6 594 42 Měřín email: david@robotka.cz	
Investor: Statutární město Jihlava, Masarykovo nám. 1, Jihlava			Číslo zakázky	692024
Akce: ZSS-ROŠICKÉHO 6, JIHLAVA			Datum	11/2024
			Formát	2 A4
			Účel	DUR+DSP
Obsah: VYTÁPĚNÍ - NOVÝ STAV PŮDORYS 1.NP - UMÝVÁRNA ŽENY			Měřítko	1:50
			Číslo výkresu	Číslo kopie
			D 1.4.4.4	

