



VĚTVE "C2,3,4,5"

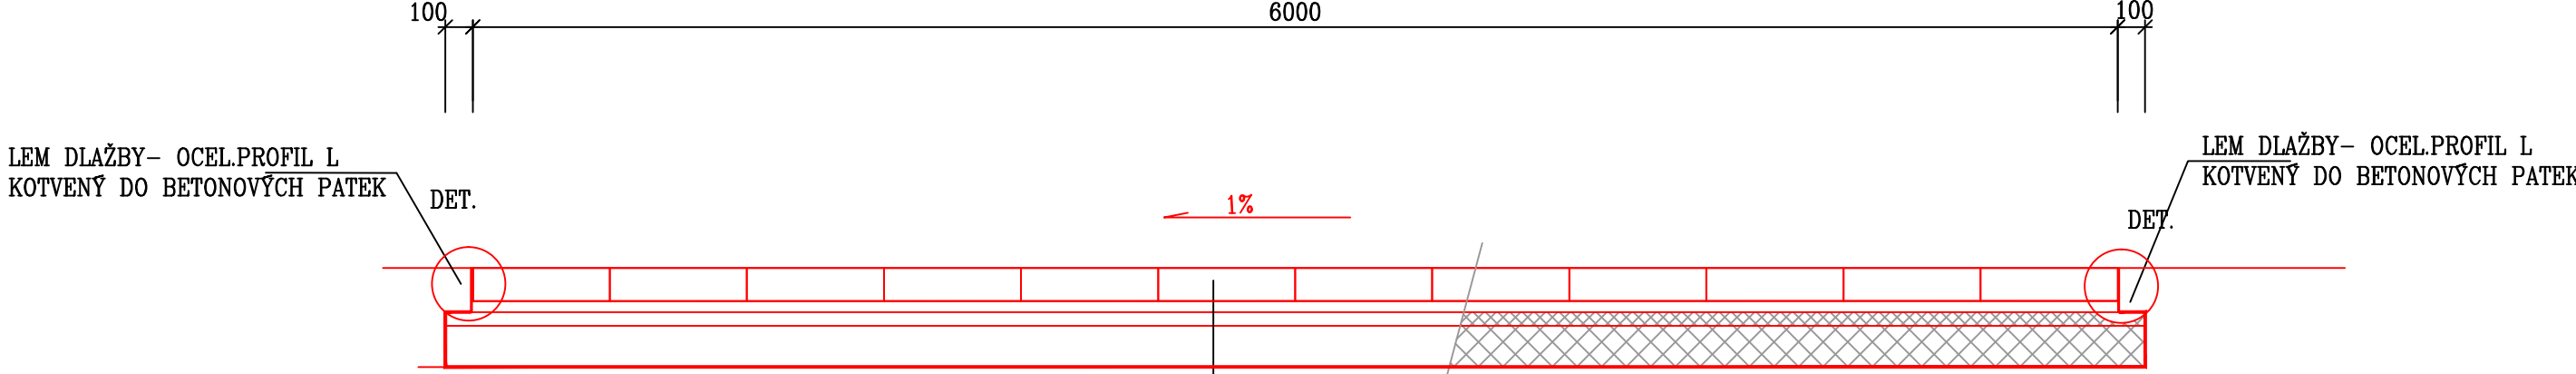


PLOŠNÁ KAMENNÁ DLAŽBA	600/600mm	DL	100 mm	ČSN 73 6131-1
PŘÍRODNÍ KÁMEN ŘEZANÝ, POVRCH TRYSKANÝ				
LOŽE DRCENÝ ŠTĚRK 4/8	L	40 mm	ČSN 73 6126	
ŠTĚRK 8/16	Š	50 mm	ČSN 73 6126	
ŠTĚRKODRŤ 0/63	ŠD	150 mm	ČSN 73 6126	
		340 mm		

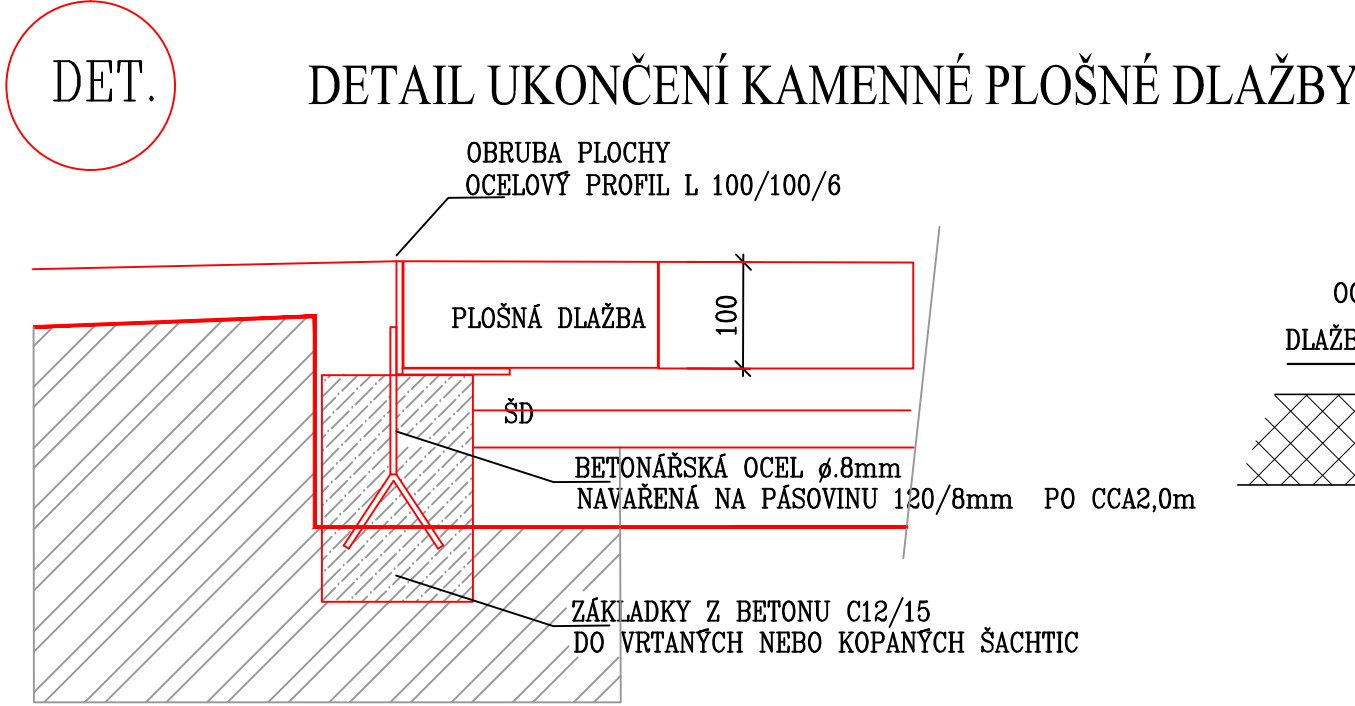

VĚTVE "C3,C4,C5"


STÁVAJÍCÍ STROMY

ÚPRAVA PĚSTEBNÍHO PROSTORU

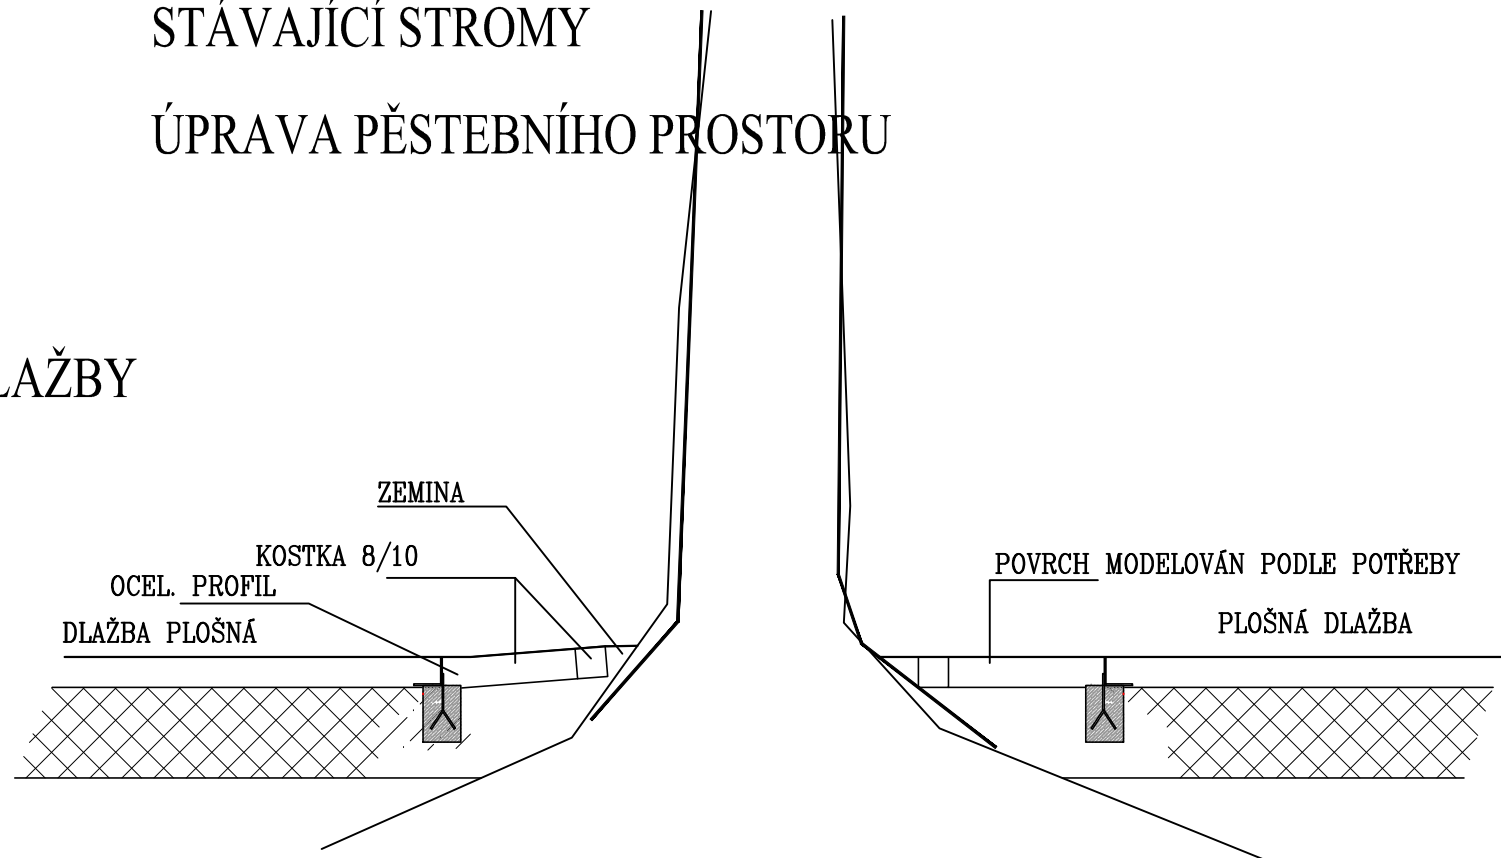

VĚTVE "C3"

NÁSTUPNÍ PRUH S ROZVOLNĚNOU PLOCHOU - U HALY

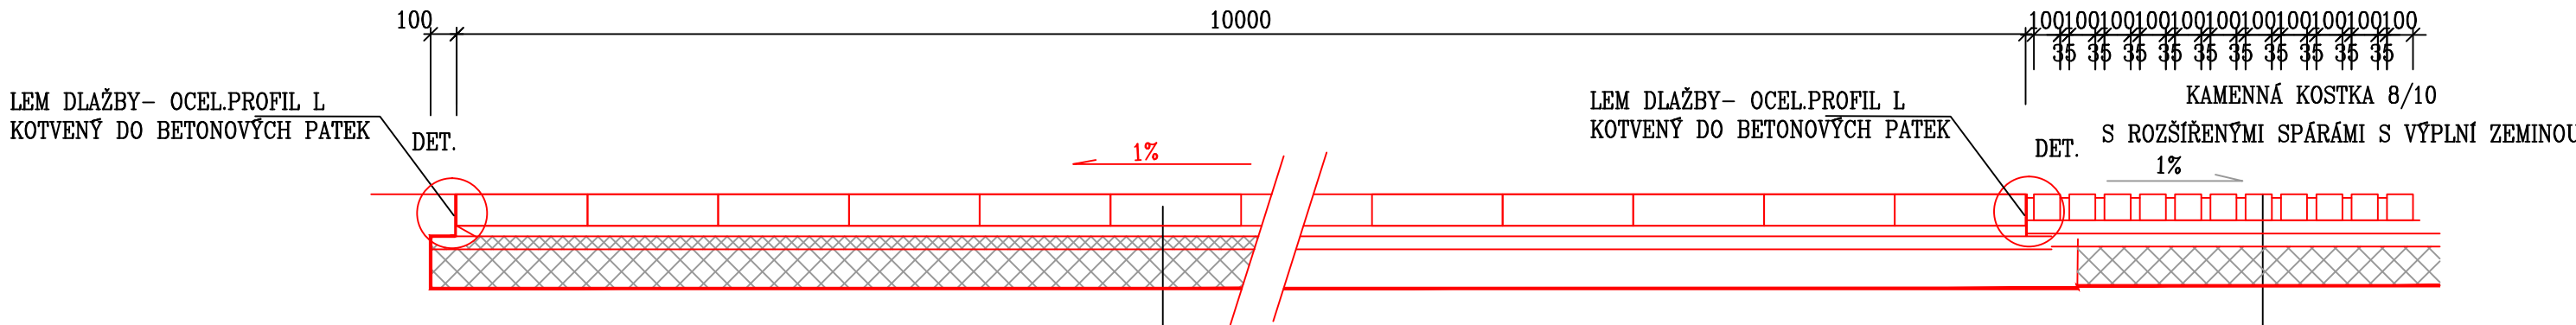


PLOŠNÁ KAMENNÁ DLAŽBA	600/600mm	DL	100 mm	ČSN 73 6131-1
PŘÍRODNÍ KÁMEN ŘEZANÝ, POVRCH TRYSKANÝ				
LOŽE DRCENÝ ŠTĚRK 4/8	L	40 mm	ČSN 73 6126	
ŠTĚRK 8/16	Š	50 mm	ČSN 73 6126	
ŠTĚRKODRŤ 0/63	ŠD	150 mm	ČSN 73 6126	
		340 mm		

DLAŽEBNÍ KOSTKA ŠTÍPANÁ DL DROBNÁ, VEL. 8/10, TR. II	100 mm	ČSN 73 6131-1
LOŽE ZAHLINĚNÝ PÍSEK S 1/3 ŠTĚRKU FR. 8/16	L	40 mm
ŠTĚRKODRŤ	ŠD	200 mm ČSN 73 6126
		340 mm

SPÁRA VYPLNĚNÁ SUBSTRÁTEM S PŘIMÝCHÁNÍM SILIKÁTOVÉHO KONDICIONÉTU 150g/m<sup>2</sup>, A LETNÍHO TRÁVNÍKOVÉHO HNOJIVA 15g/m<sup>2</sup>

PŮDORYS

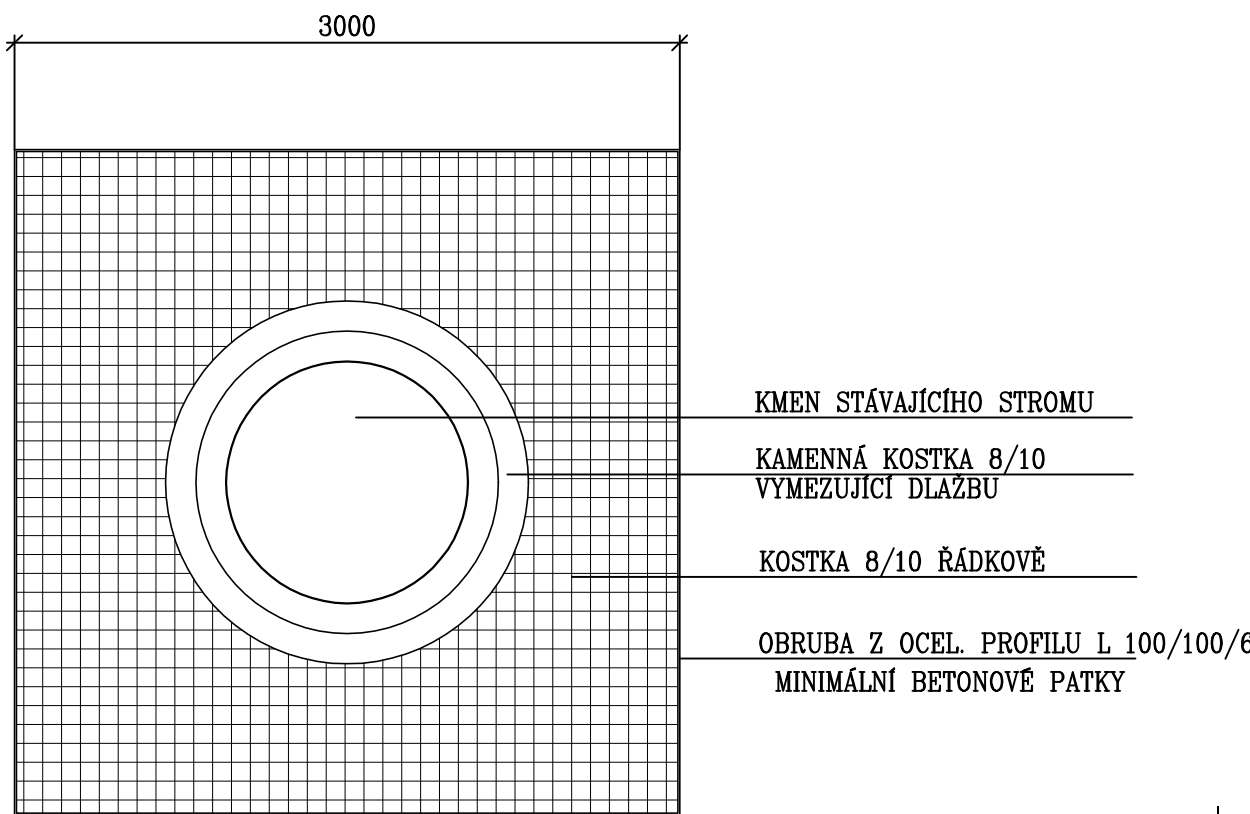

revize:	

REVITALIZACE PARKU SMETANOVY SADY V JIHLAVĚ

investor:	STATUTÁRNÍ MĚSTO JIHLAVA Masarykovo nám. 97/1, 586 01 Jihlava
zhotovitel:	ING. ZDENĚK SENDLER Wanklova 6, 602 00 Brno
zodpovědný projektant:	Ing. Petr Ambrož Podolí 305,664 03 Podolí
vypracoval:	Ing. Petr Ambrož

stupeň PD:	DOKUMENTACE PRO PROVEDENÍ STAVBY
část PD:	D.2 SO 02 KOMUNIKACE A ZPEVNĚNÉ PLOCHY

paré:

datum:	02/2025
měřítko:	1: 25

název dokumentu:  
CHARAKTERISTICKÝ VZOROVÝ ŘEZ  
- VĚTEV "C 2,3,4,5 "