


KATASTRY
PARCELNÍ ČÍSLA
DRUH POVRCHU
VZDÁL. OBJEKTŮ A VRCHOL. BODŮ
OZNAČENÍ VRCHOLOVÝCH BODŮ

MĚŘÍTKA 1:100/100


SMETANOVY SADY JIHLAVA
SO 06.2 AREÁL. ROZVODY k ŠT1

OSA POTRUBÍ
HLOUBKA VÝKOPU
KÓTA VÝKOPU
HLOUBKA DNA POTRUBÍ
KÓTA DNA POTRUBÍ
KÓTA PŮVODNÍHO TERÉNU
SROVNÁVACÍ ROVINA

STANIČENÍ [km/m]
DN[mm]-MATERIÁL-DÉLKA[m]
SKLON[?]-DÉLKA[m]
ULOŽENÍ
PRŮTOK[l/s]-RYCHLOST[m/s]

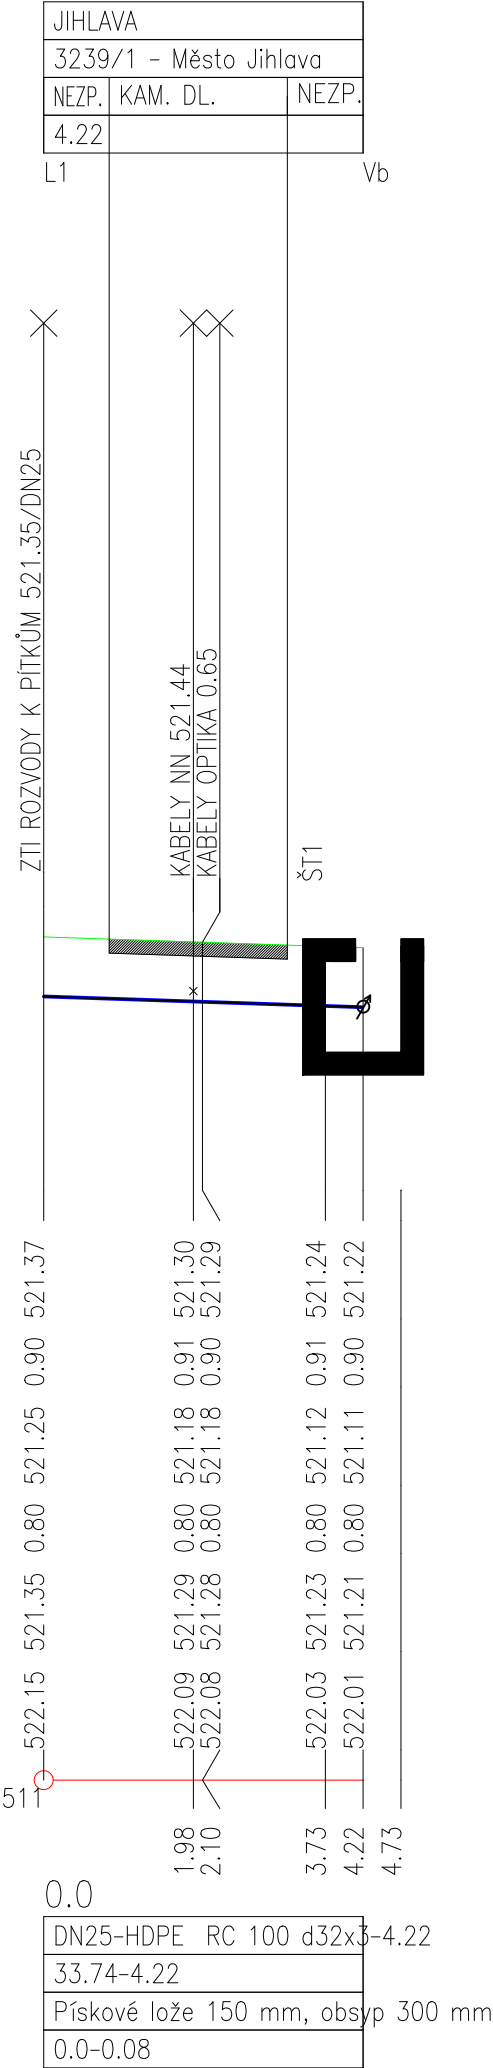

VODOMĚRNÁ SESTAVA V ŠACHTĚ ŠT1

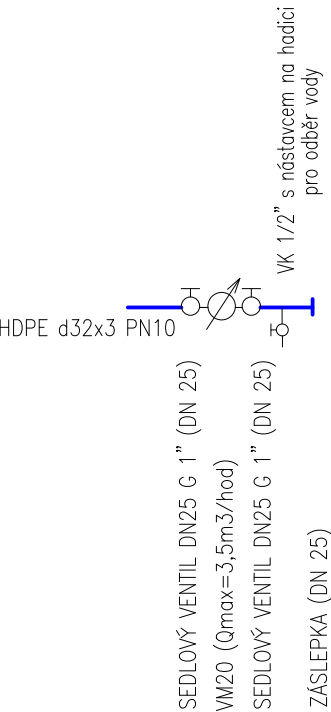

revize:

REVITALIZACE PARKU SMETANOVY SADY
V JIHLAVĚ

investor:	STATUTÁRNÍ MĚSTO JIHLAVA Masarykovo nám. 97/1, 586 01 Jihlava
zhotovitel:	ING. ZDENĚK SENDLER Wanklova 6, 602 00 Brno
zodpovědný projektant:	Ing. Eva Patočková, ČKAIT č. 1005340 Tomešova 563/2b, Brno 602 00
vypracoval:	Ing. Eva Patočková

stupeň PD:	DOKUMENTACE PRO PROVEDENÍ STAVBY
část PD:	SO 06.1 - Vodovodní přípojka a SO 06.2 - Areálové rozvody vody

datum:	03/2025
měřítko:	1:100/100
název dokumentu:	

PODÉLNÝ PROFIL

D.6.03b