





ZÁKLAD PRO STOŽÁR VO VÝŠKY 5m
BEZ VÝLOŽNÍKU

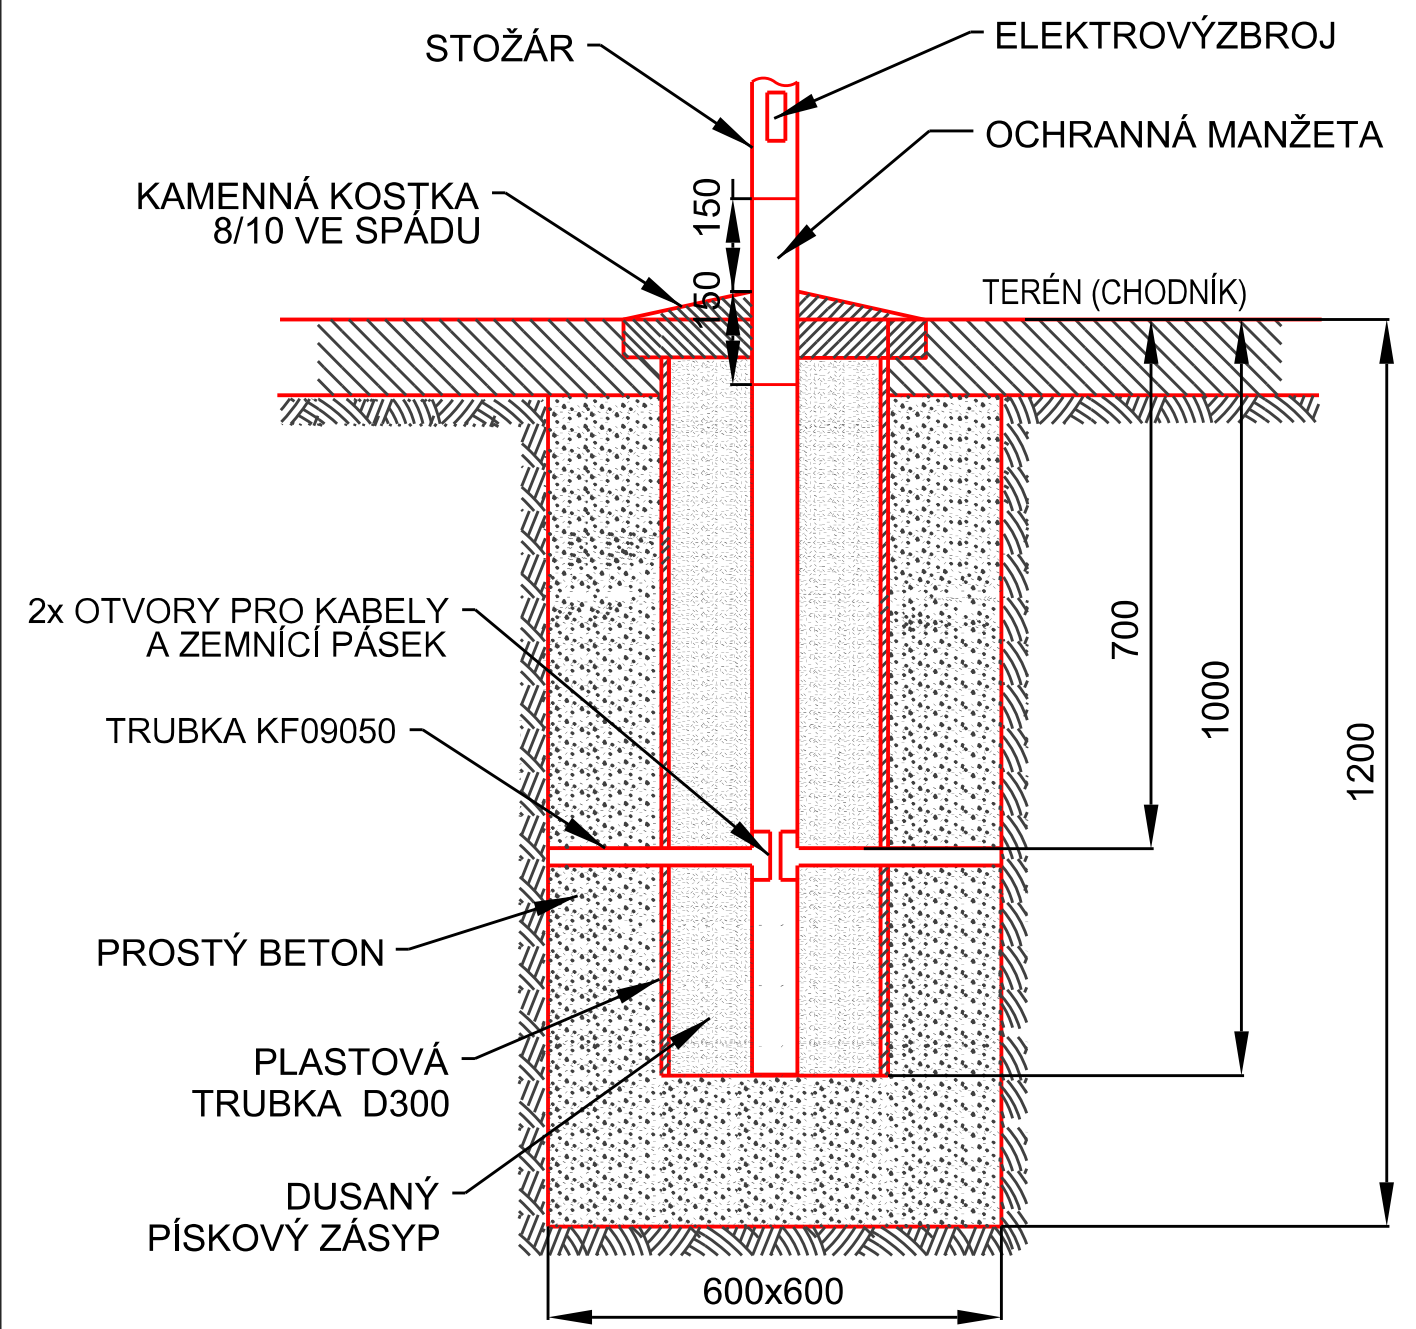



VZOROVÝ ŘEZ ULOŽENÍ KABELU VO
V SAMOSTATNÉM VÝKOPU

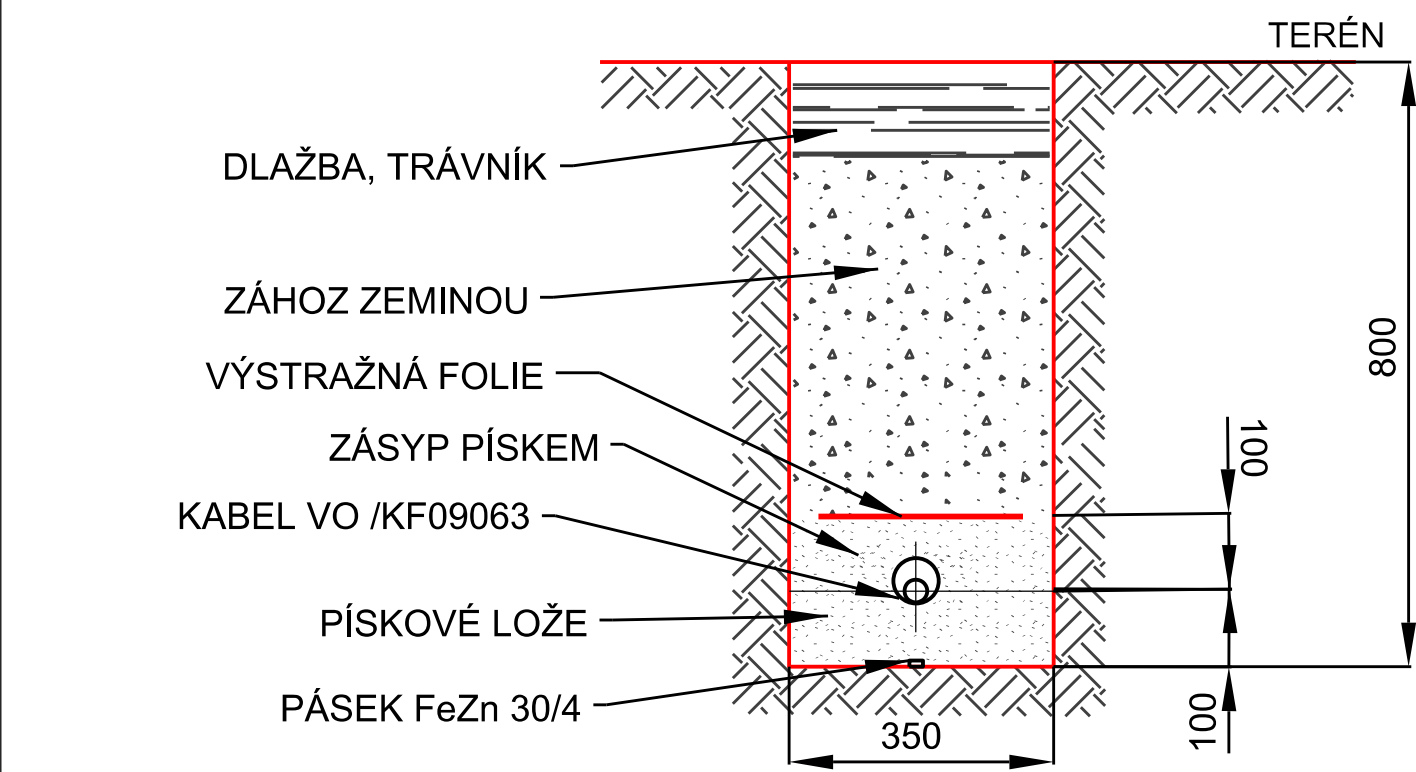


VZOROVÝ ŘEZ ULOŽENÍ KABELU VO
V KOMUNIKACI

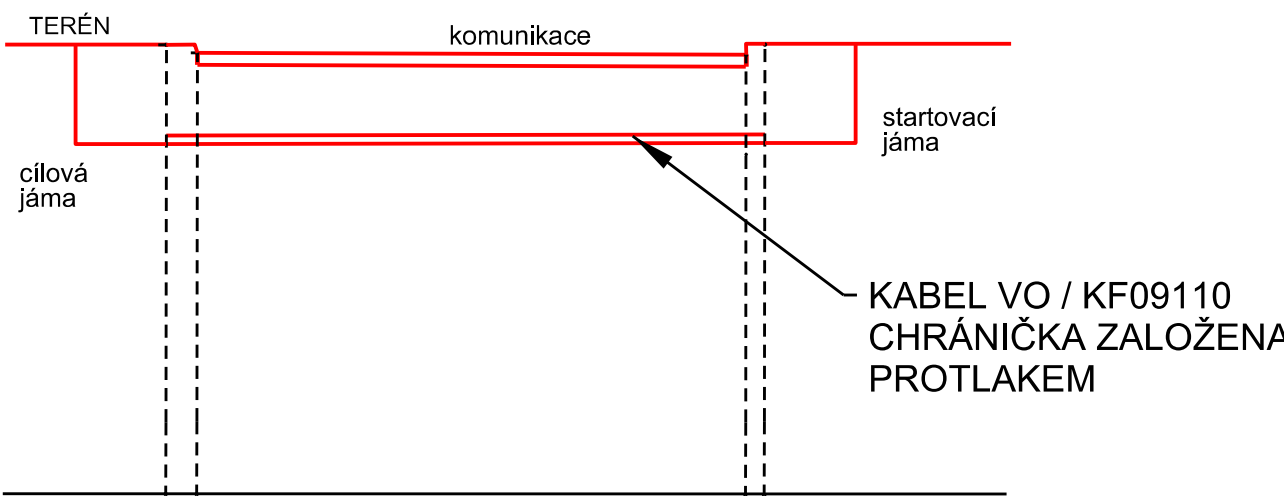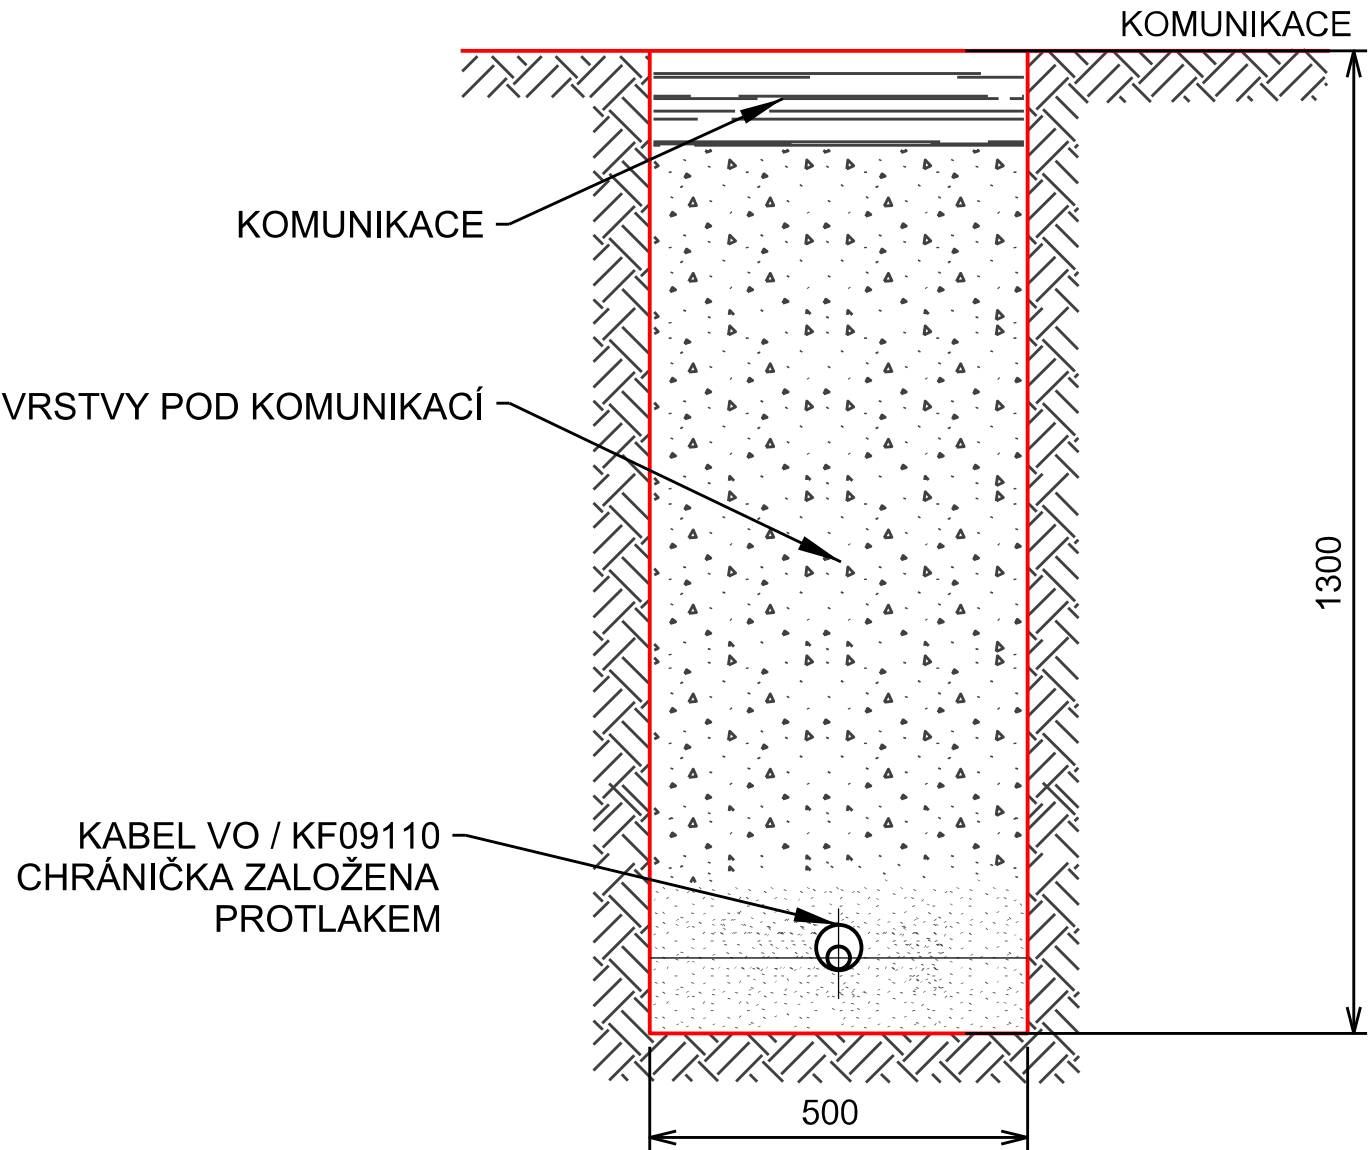

VZOROVÝ ŘEZ KŘÍŽENÍ KABELU VO
S VODOVODNÍM A PLYNOVODNÍM POTRUBÍM
NEBO KANALIZACÍ

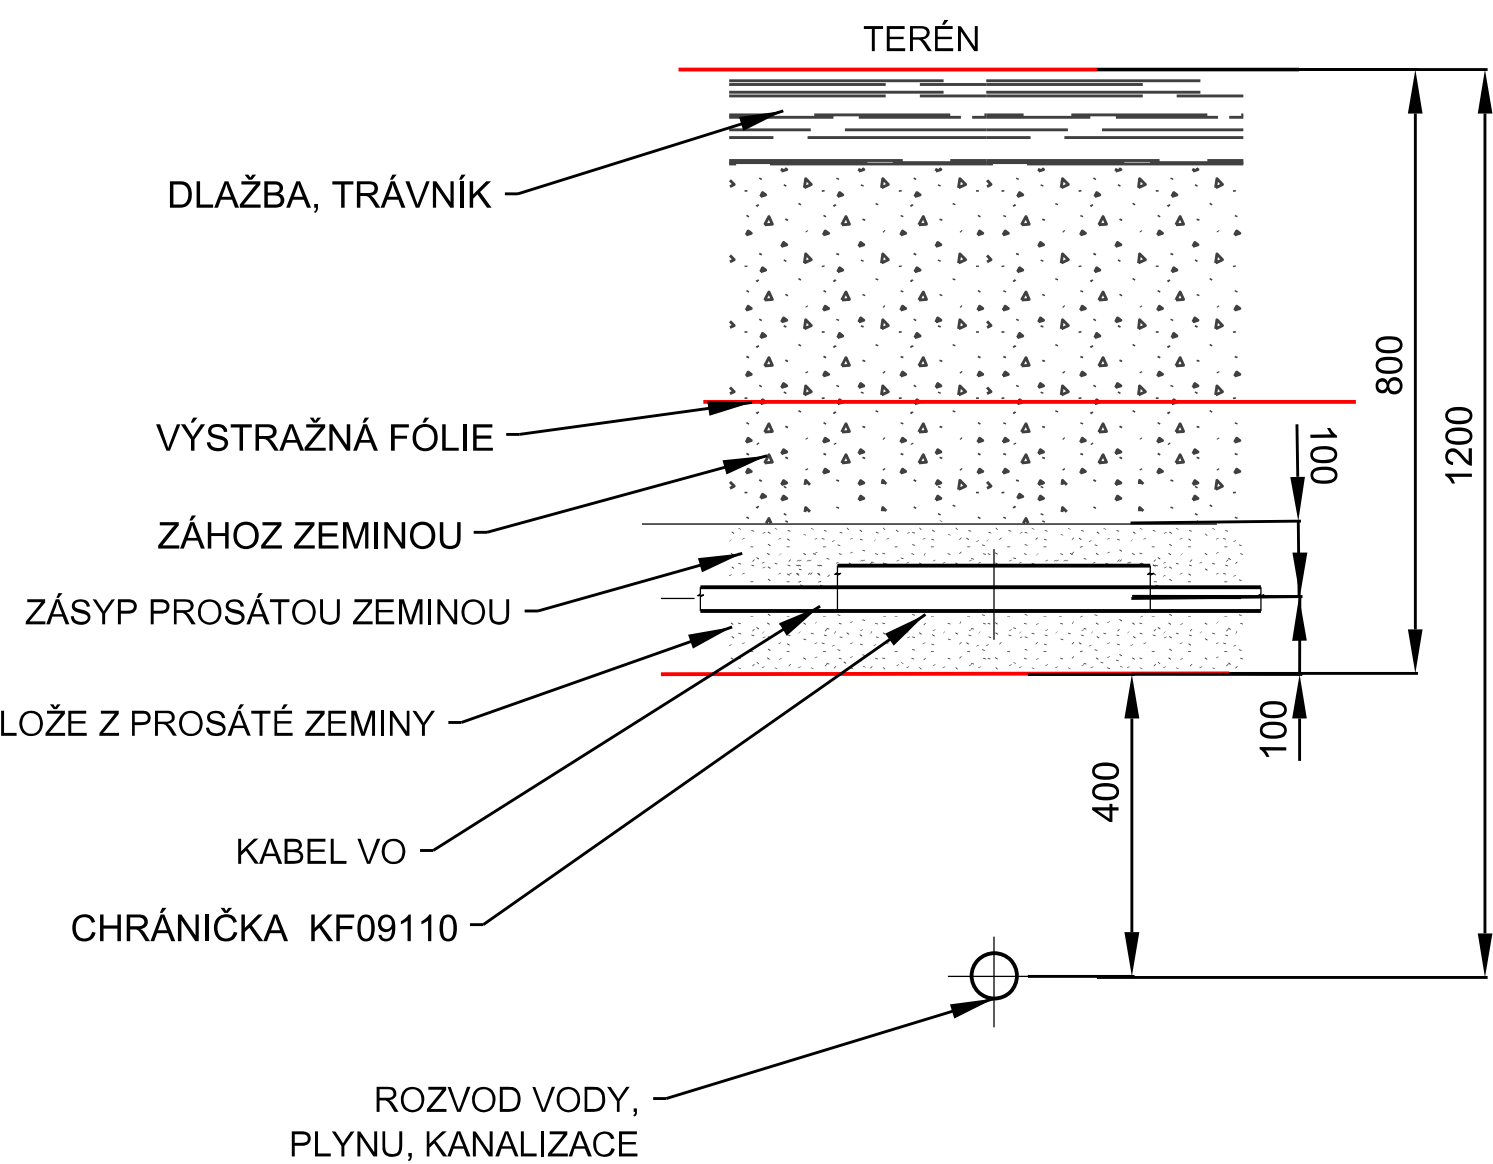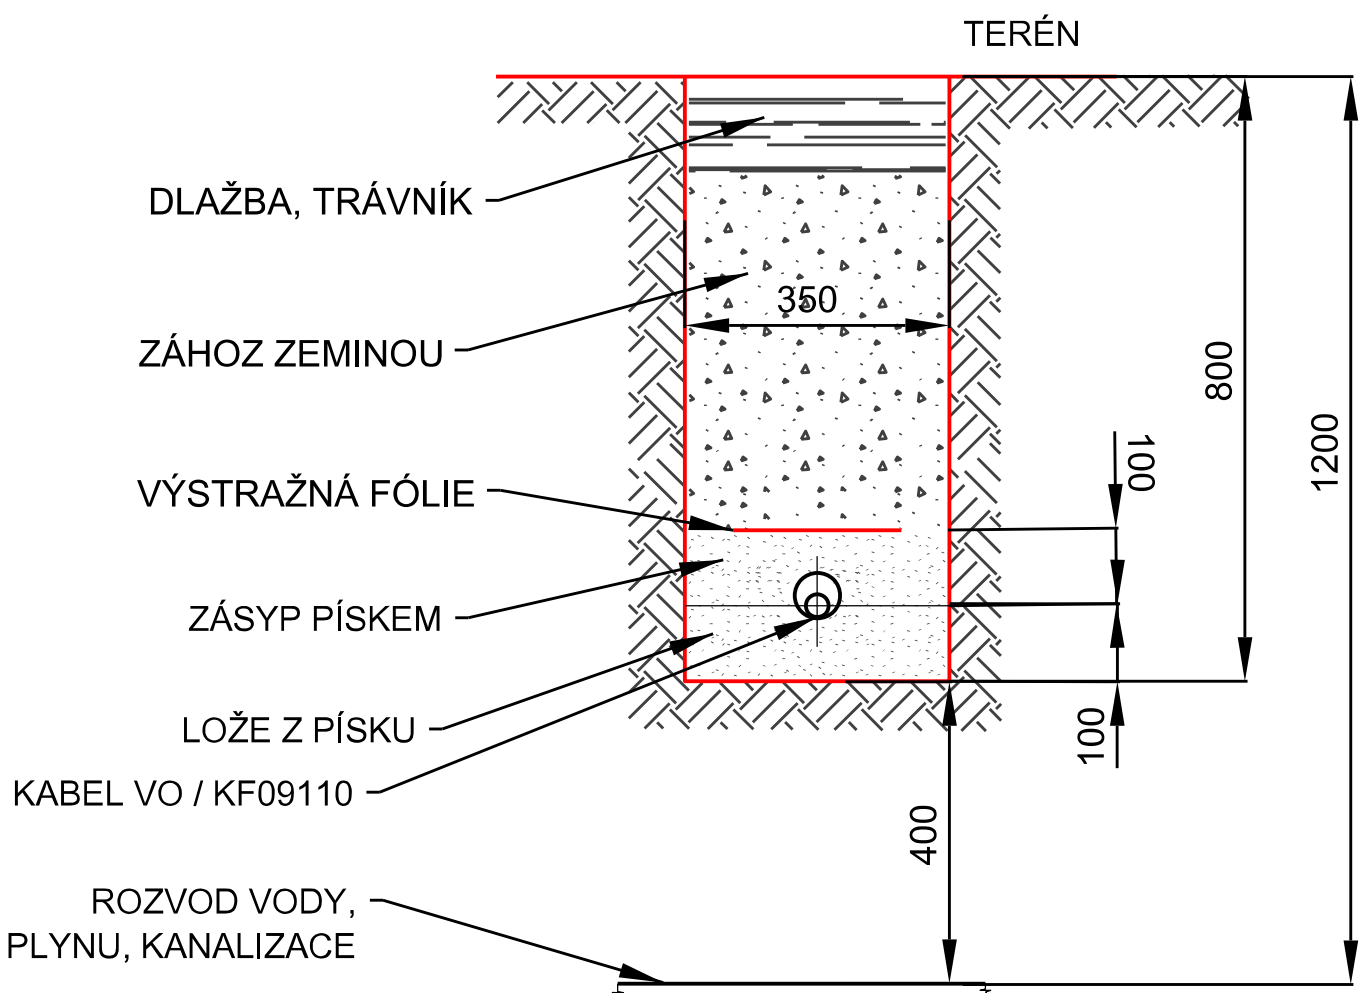

VZOROVÝ ŘEZ ULOŽENÍ KABELU VO
VE SPOLEČNÉM VÝKOPU S KABELY NN
A DATOVOU CHRÁNIČKOU HDPE D40

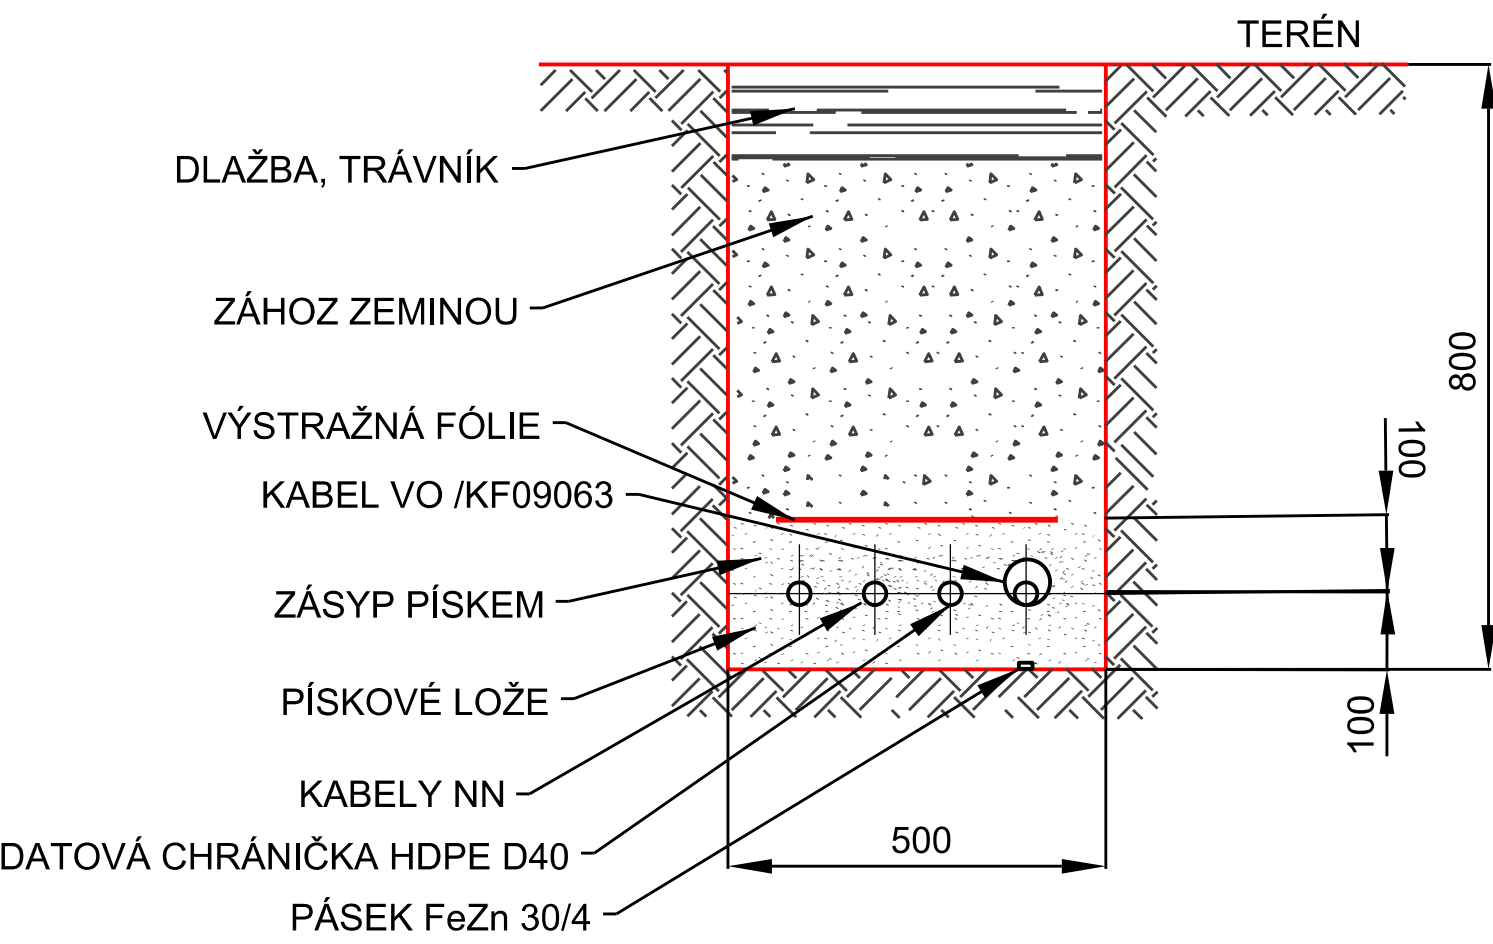

D5 - SO 05 - Veřejné osvětlení

Zodp. proj.:	Ing. Zbyněk Pecina	Ing. Zbyněk Pecina
Akce :		Projektování el. zařízení Fügnerova 8, Jihlava mobil: 608 76 95 44 mail: zbyndapecina@seznam.cz
	Revitalizace Smetanovy sady Jihlava	Stupeň: DpPS
Investor:	Statutární město Jihlava, Masarykovo nám. 97/1, Jihlava	Datum: březen 2025
Výkres :	VZOROVÉ ŘEZY ULOŽENÍ KABELŮ, ZÁKLAD PRO OSVĚTLOVACÍ STOŽÁR	Formát: 6xA4
		Číslo zakázky: a652024
		Měřítko : 1:20
Kopie č.:		Výkres č.: D.5.5