





ZÁKLAD PRO STOŽÁR VO VÝŠKY 6m  
S VÝLOŽNÍKEM DO 1m

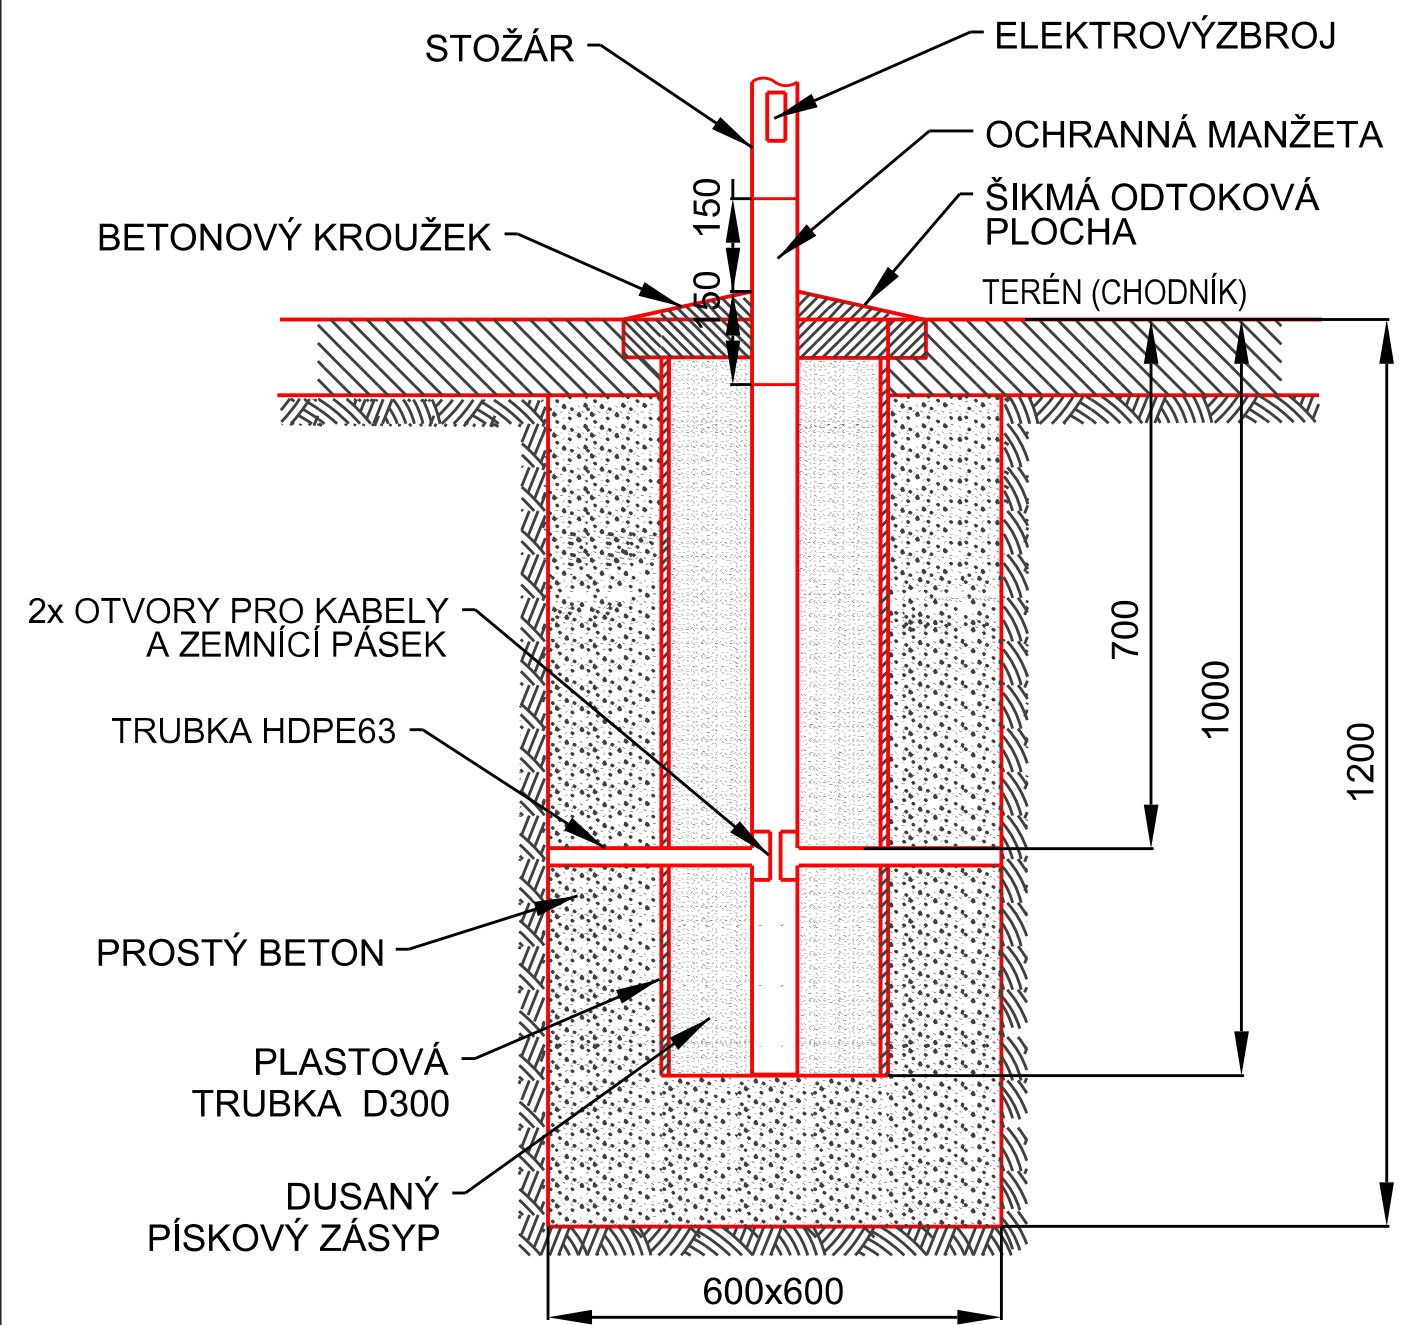



VZOROVÝ ŘEZ ULOŽENÍ KABELU VO  
V SAMOSTATNÉM VÝKOPU

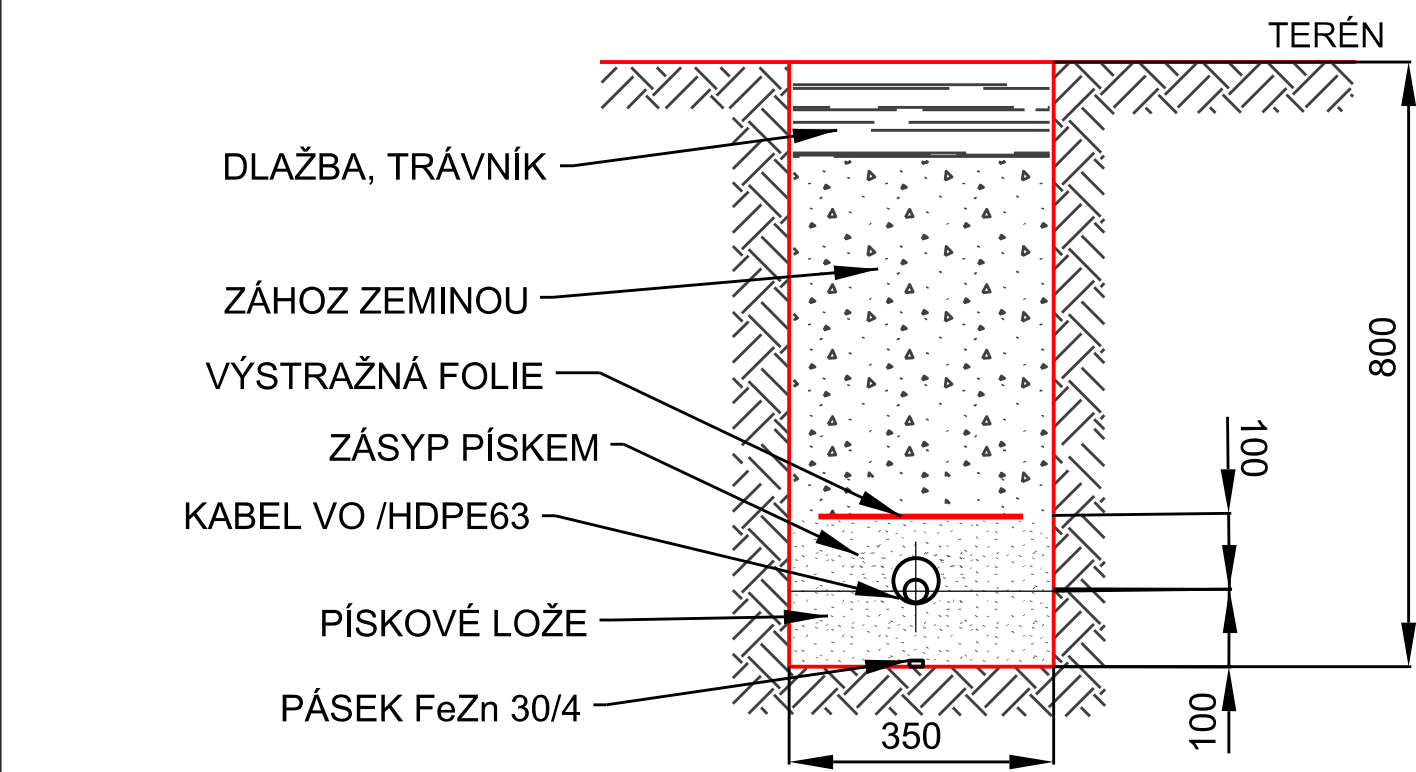

VZOROVÝ ŘEZ ULOŽENÍ KABELU VO  
V KOMUNIKACI

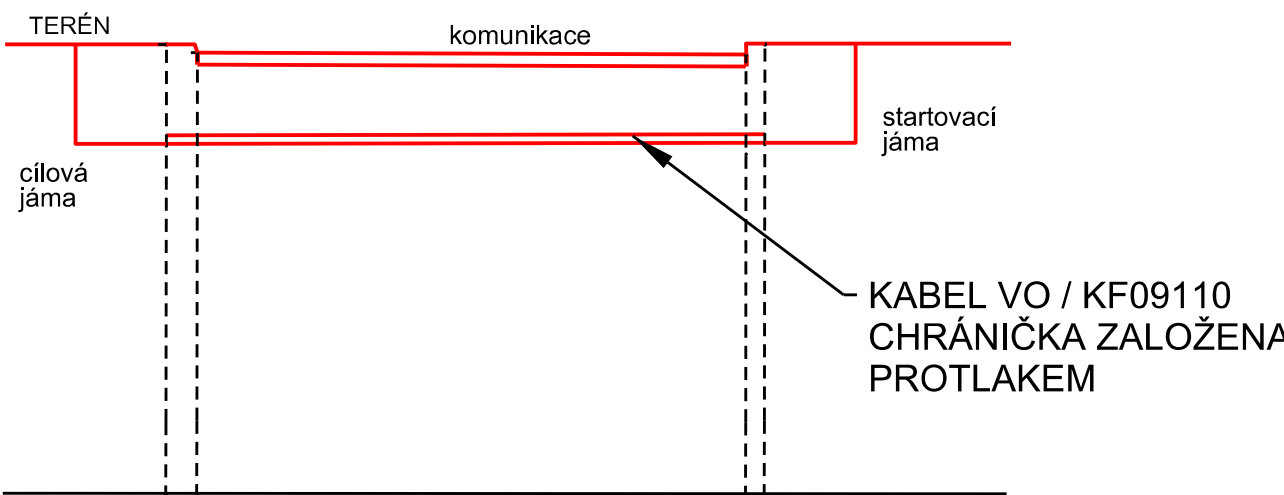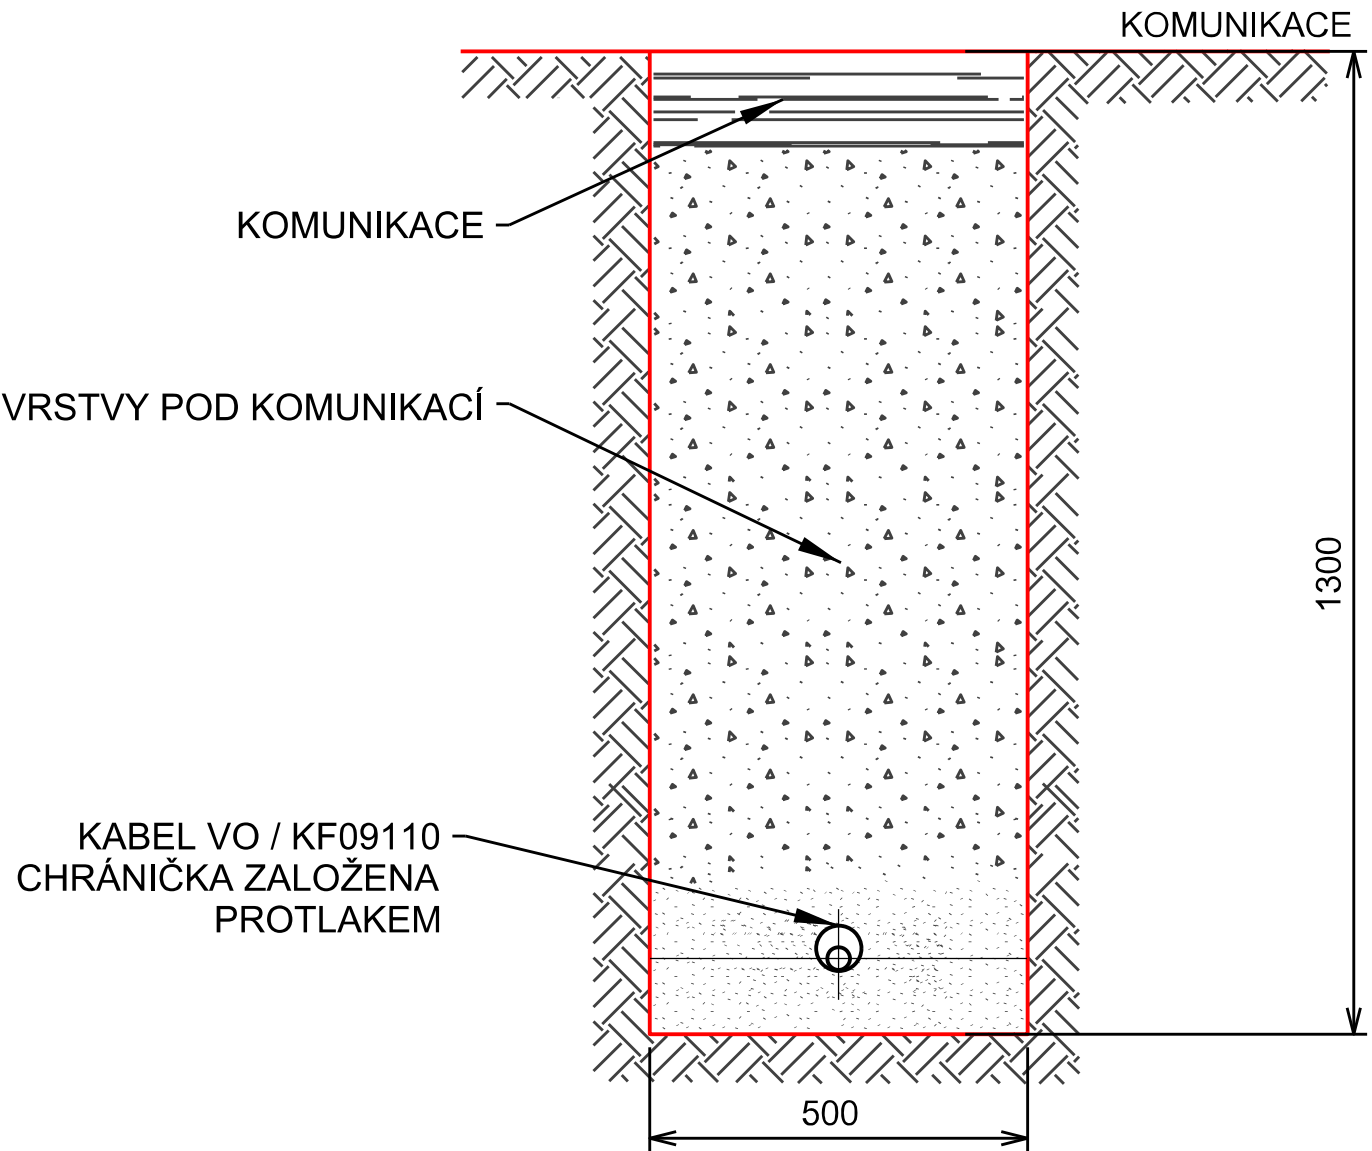

VZOROVÝ ŘEZ KŘÍŽENÍ KABELU VO  
S VODOVODNÍM A PLYNOVODNÍM POTRUBÍM  
NEBO KANALIZACÍ

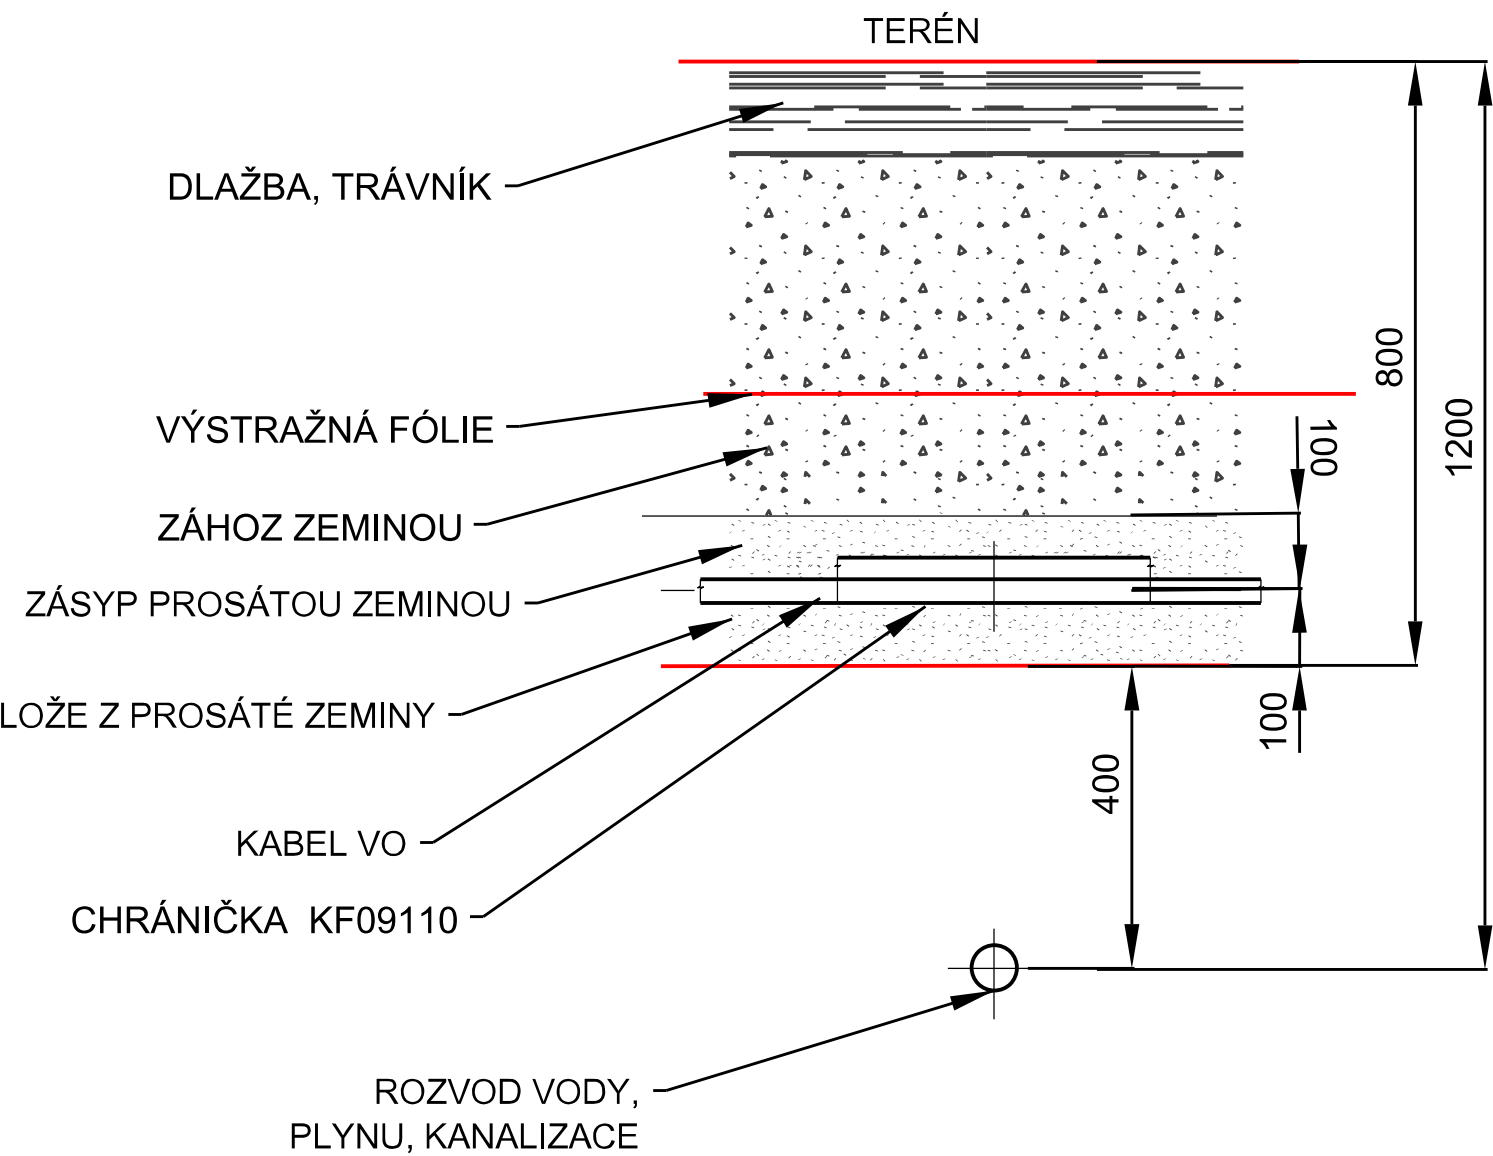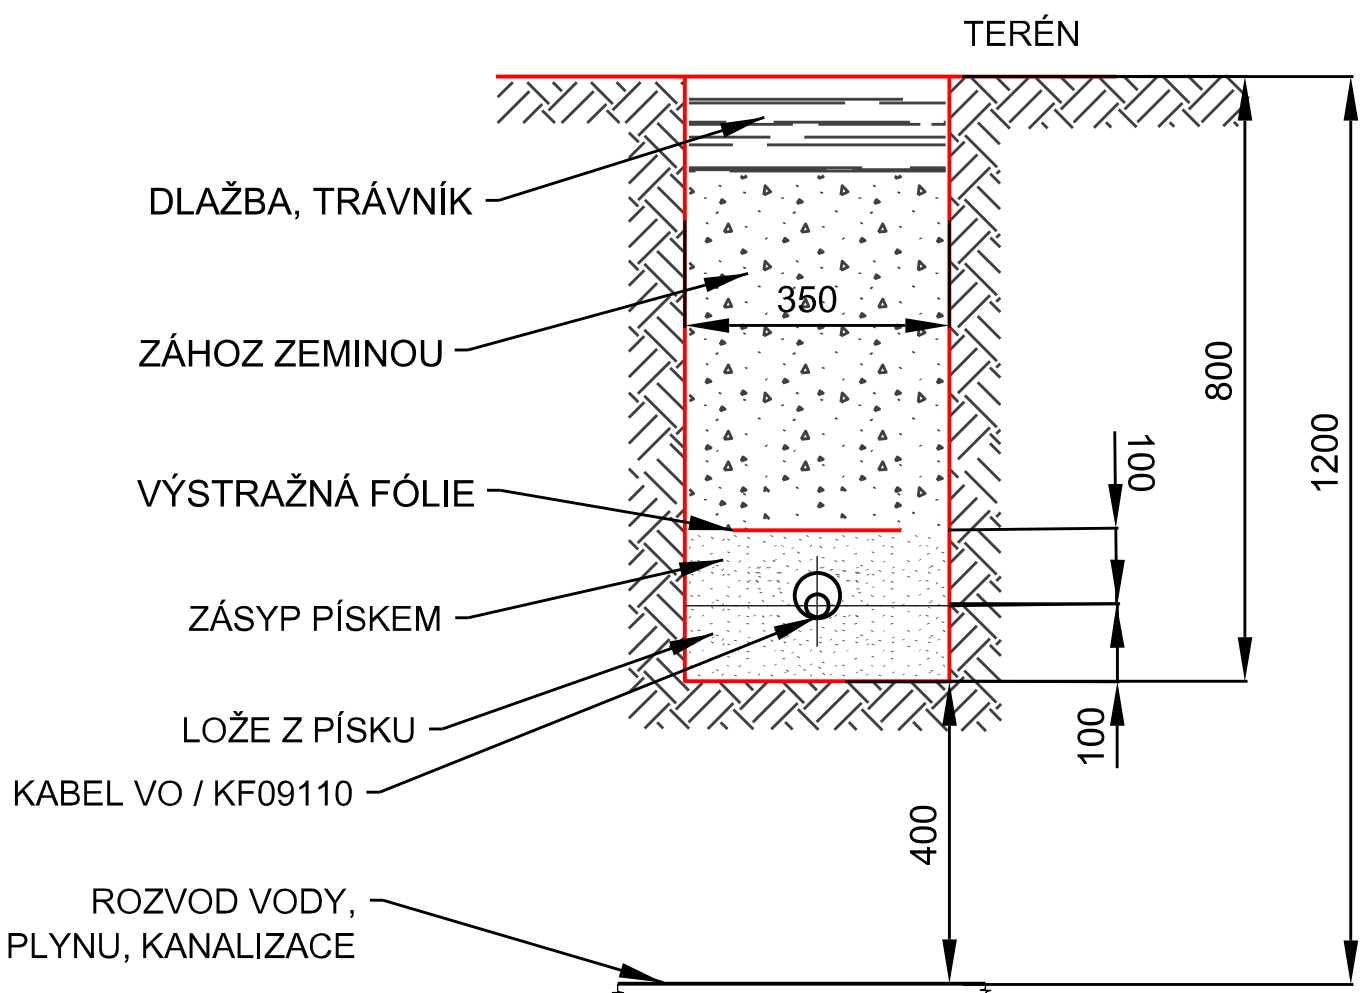

Veřejné osvětlení

Zodp. proj.:	Ing. Zbyněk Pecina	Ing. Zbyněk Pecina
Akce :	Projektování el. zařízení	Projektování el. zařízení
	Statutární město Jihlava, Masarykovo nám. 97/1, Jihlava	Fügnerova 8, Jihlava
		mobíl: 608 76 95 44
		mail: zbyndapecina@seznam.cz
Investor:	Statutární město Jihlava, Masarykovo nám. 97/1, Jihlava	Stupeň: DUSP + PDPS
Datum:	listopad 2024	Formát: 6xA4
Výkres :	VZOROVÉ ŘEZY ULOŽENÍ KABELU VO, ZÁKLAD PRO OSVĚTLOVACÍ STOŽÁR	Číslo zakázky: a352024
Měřítko :	1:20	Kopie č.:
Kopie č.:		Výkres č.: D.1