


k.ú. Bedřichov u Jihlavy
659878

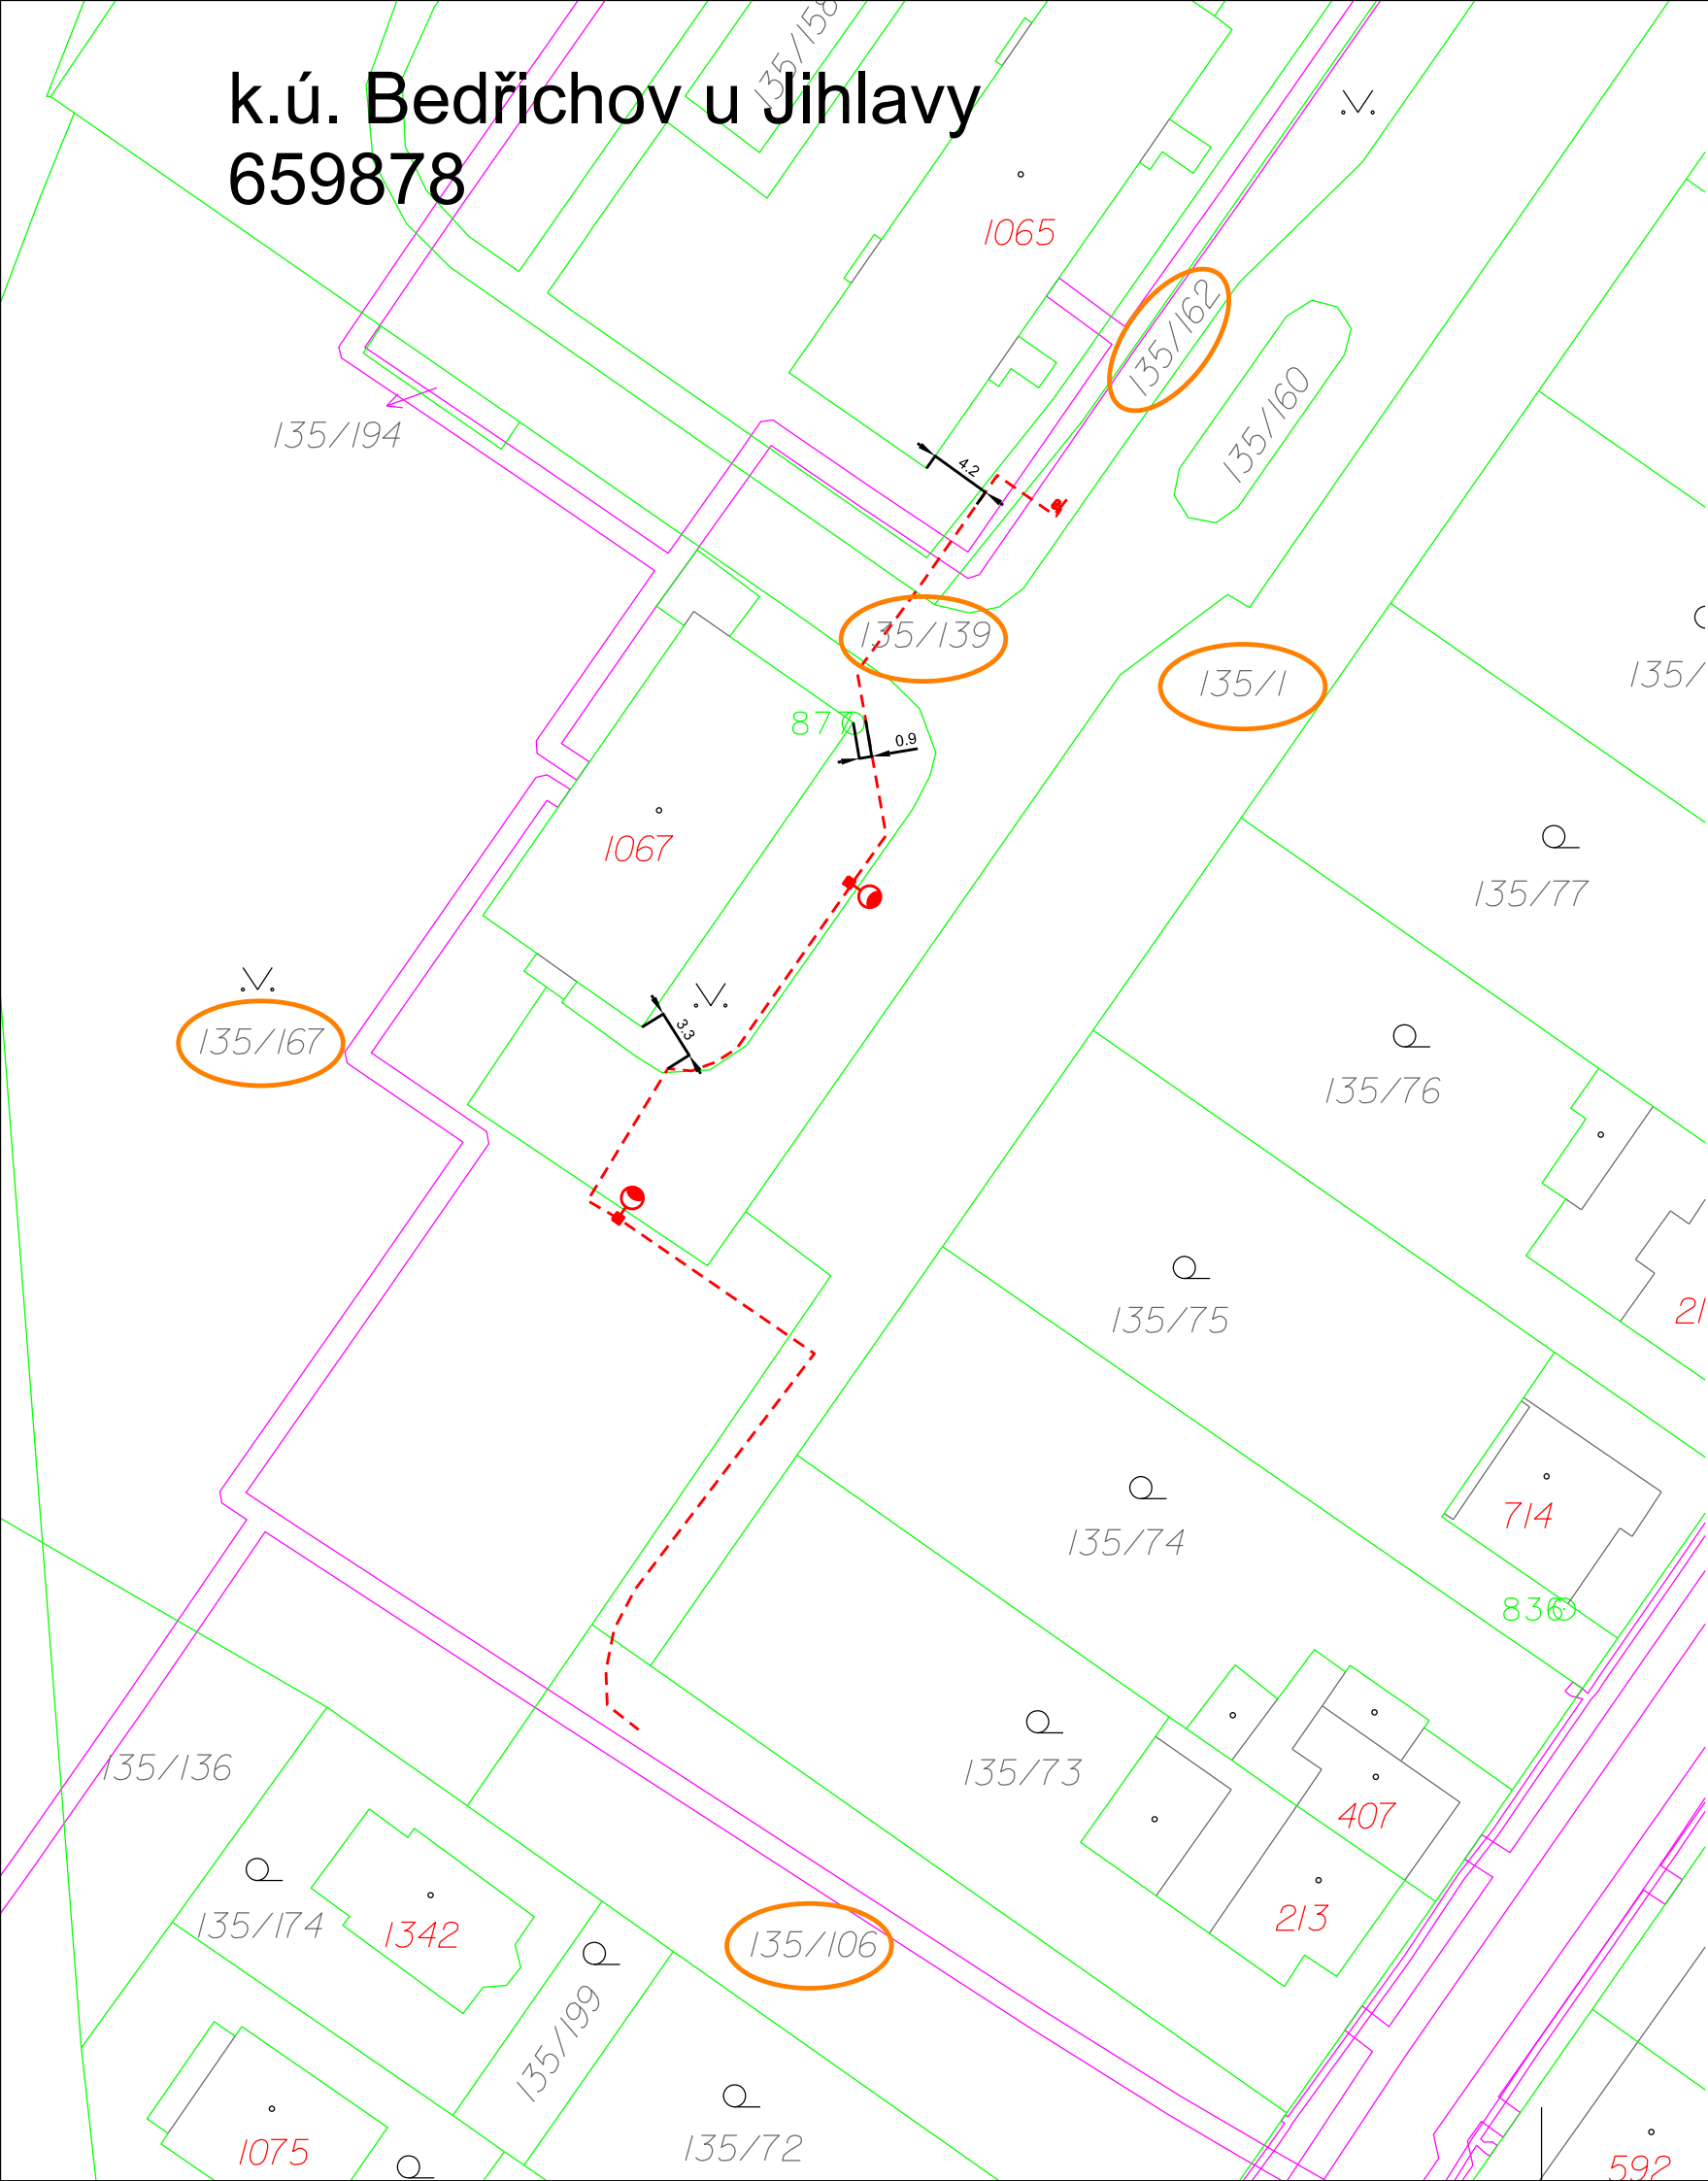

Pozemky dotčené stavbou:				
Katastrální území:				
Bedřichov u Jihlavy (659878)				
číslo pozemku		způsob využití	druh	způsob ochrany
Statutární město Jihlava, Masarykovo náměstí 97/1, 586 01 Jihlava				
135/106		ostatní komunikace	ostatní plocha	---
135/167		zeleň	ostatní plocha	---
135/1		jiná plocha	ostatní plocha	---
135/139		ostatní komunikace	ostatní plocha	---
135/162		zeleň	ostatní plocha	---

Veřejné osvětlení

Zodp. proj.:	Ing. Zbyněk Pecina	Ing. Zbyněk Pecina Projektování el. zařízení Fügnerova 8, Jihlava mobil: 608 76 95 44 mail: zbyndapecina@seznam.cz	
Akce :			
Veřejné osvětlení ul. Na Růžku			
Investor:		Stupeň: DUSP + PDPS	
Statutární město Jihlava, Masarykovo nám. 97/1, Jihlava		Datum: listopad 2024	
Výkres :		Formát: 2x A4	
KATASTRÁLNÍ MAPA - ROZVOD VO		Číslo zakázky: a352024	
		Měřítko : 1:500	
		Kopie č.:	Výkres č.: C.2