


k.ú. Bedřichov u Jihlavy  
659878

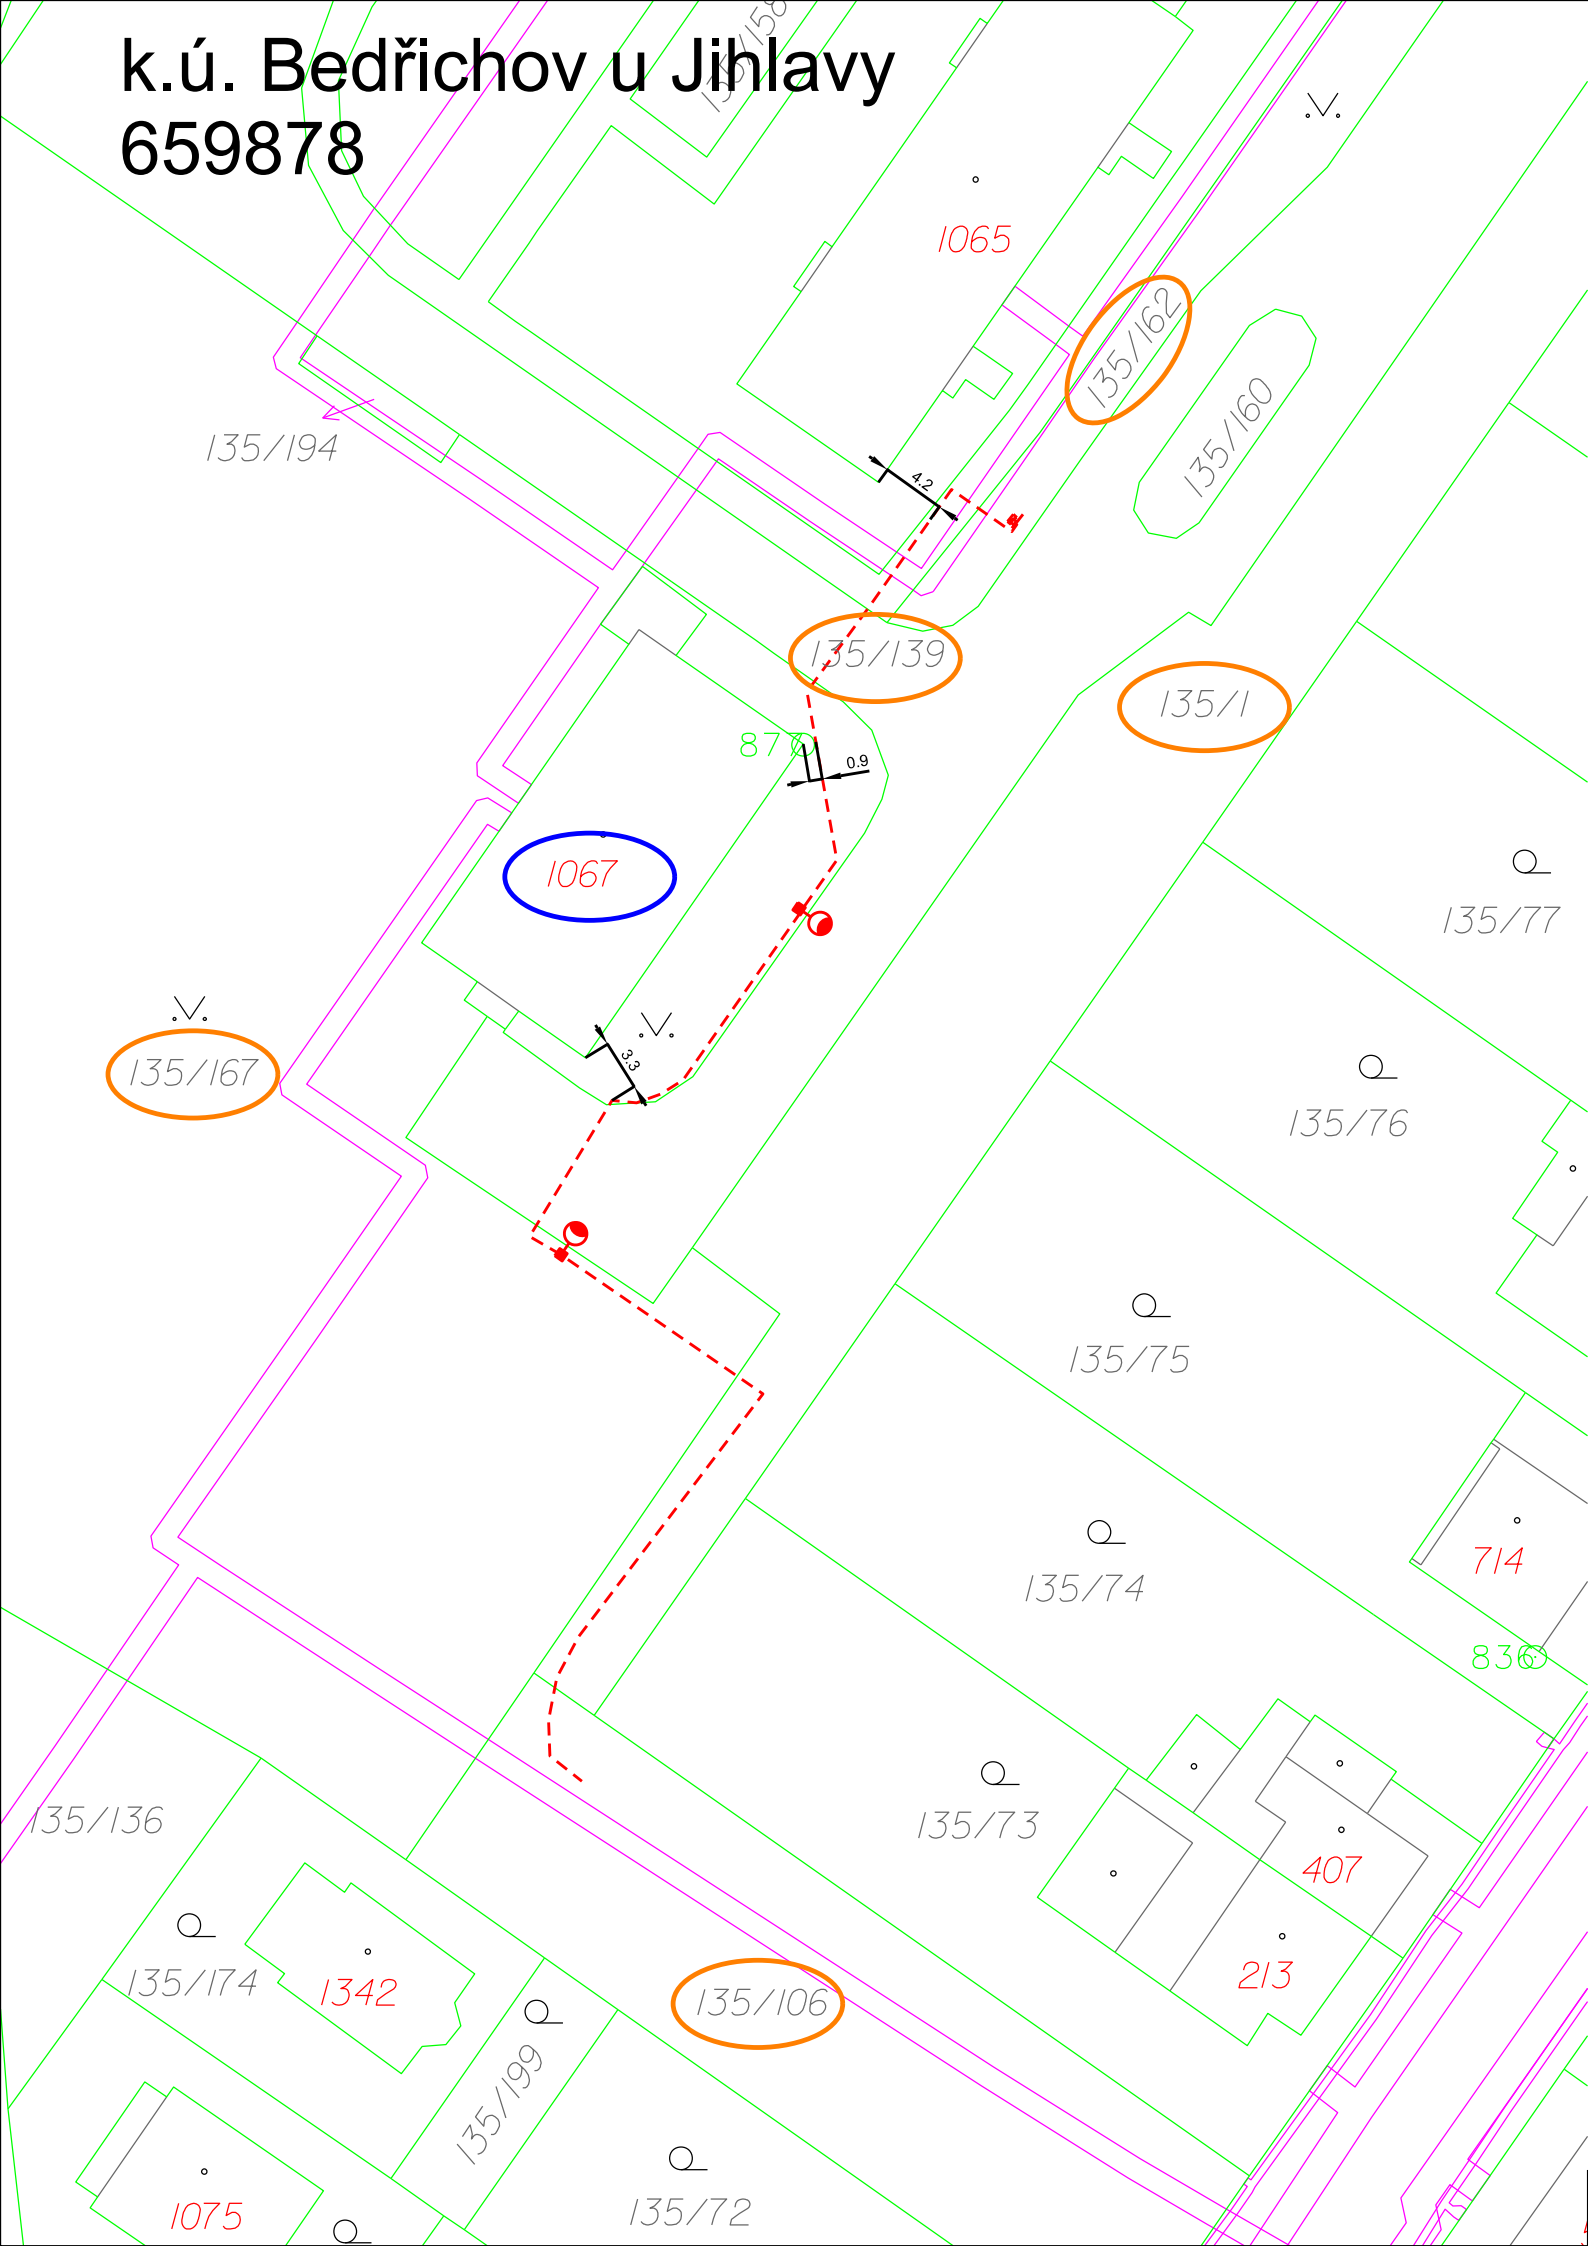

Pozemky dotčené stavbou:				
Katastrální území:				
Bedřichov u Jihlavy (659878)				
číslo pozemku		způsob využití	druh	způsob ochrany
Statutární město Jihlava, Masarykovo náměstí 97/1, 586 01 Jihlava				
135/106		ostatní komunikace	ostatní plocha	---
135/167		zeleň	ostatní plocha	---
135/1		jiná plocha	ostatní plocha	---
135/139		ostatní komunikace	ostatní plocha	---
135/162		zeleň	ostatní plocha	---

Jako majitelé sousedního pozemku souhlasíme s umístěním a povolením stavebního záměru „Veřejné osvětlení ul. Na Růžku“, na pozemcích v k.ú. Bedřichov u Jihlavy (659878), okres Jihlava				Vyjádření souhlasu se stavebním záměrem a umístěním stavebního objektu	Podpis
JIHLAVSKÉ KOTELNY, s.r.o., Havlíčkova 2331/111, 58601 Jihlava				SOUHLASÍM	Čepelák
číslo pozemku		způsob využití	druh		
st. 1067		---	zastavěná plocha a nádvoří		

JIHLAVSKÉ KOTELNY, s.r.o.  
Havlíčková 111, 586 01 JIHLAVA  
DIČ: CZ60730820, IČ 60730820  
tel.: 567 563 652

Změna trasy - 19.10.2024



Veřejné osvětlení

Zodp. proj.:	Ing. Zbyněk Pecina	Ing. Zbyněk Pecina Projektování el. zařízení Fügnerova 8, Jihlava mobil: 608 76 95 44 mail: zbyndapecina@seznam.cz	
Akce :			
Veřejné osvětlení ul. Na Růžku			
Investor: Statutární město Jihlava, Masarykovo nám. 97/1, Jihlava		Stupeň:	DÚR
		Datum:	říjen 2024
Výkres :  KATASTRÁLNÍ MAPA - ROZVOD VO		Formát:	2x A4
		Číslo zakázky:	a352024
		Měřítko :	1:500
		Kopie č.:	Výkres č.: C.2