



PŘEHLEDNÁ SITUACE  
1: 50 000



VÝŘEZ SITUACE  
1: 5000

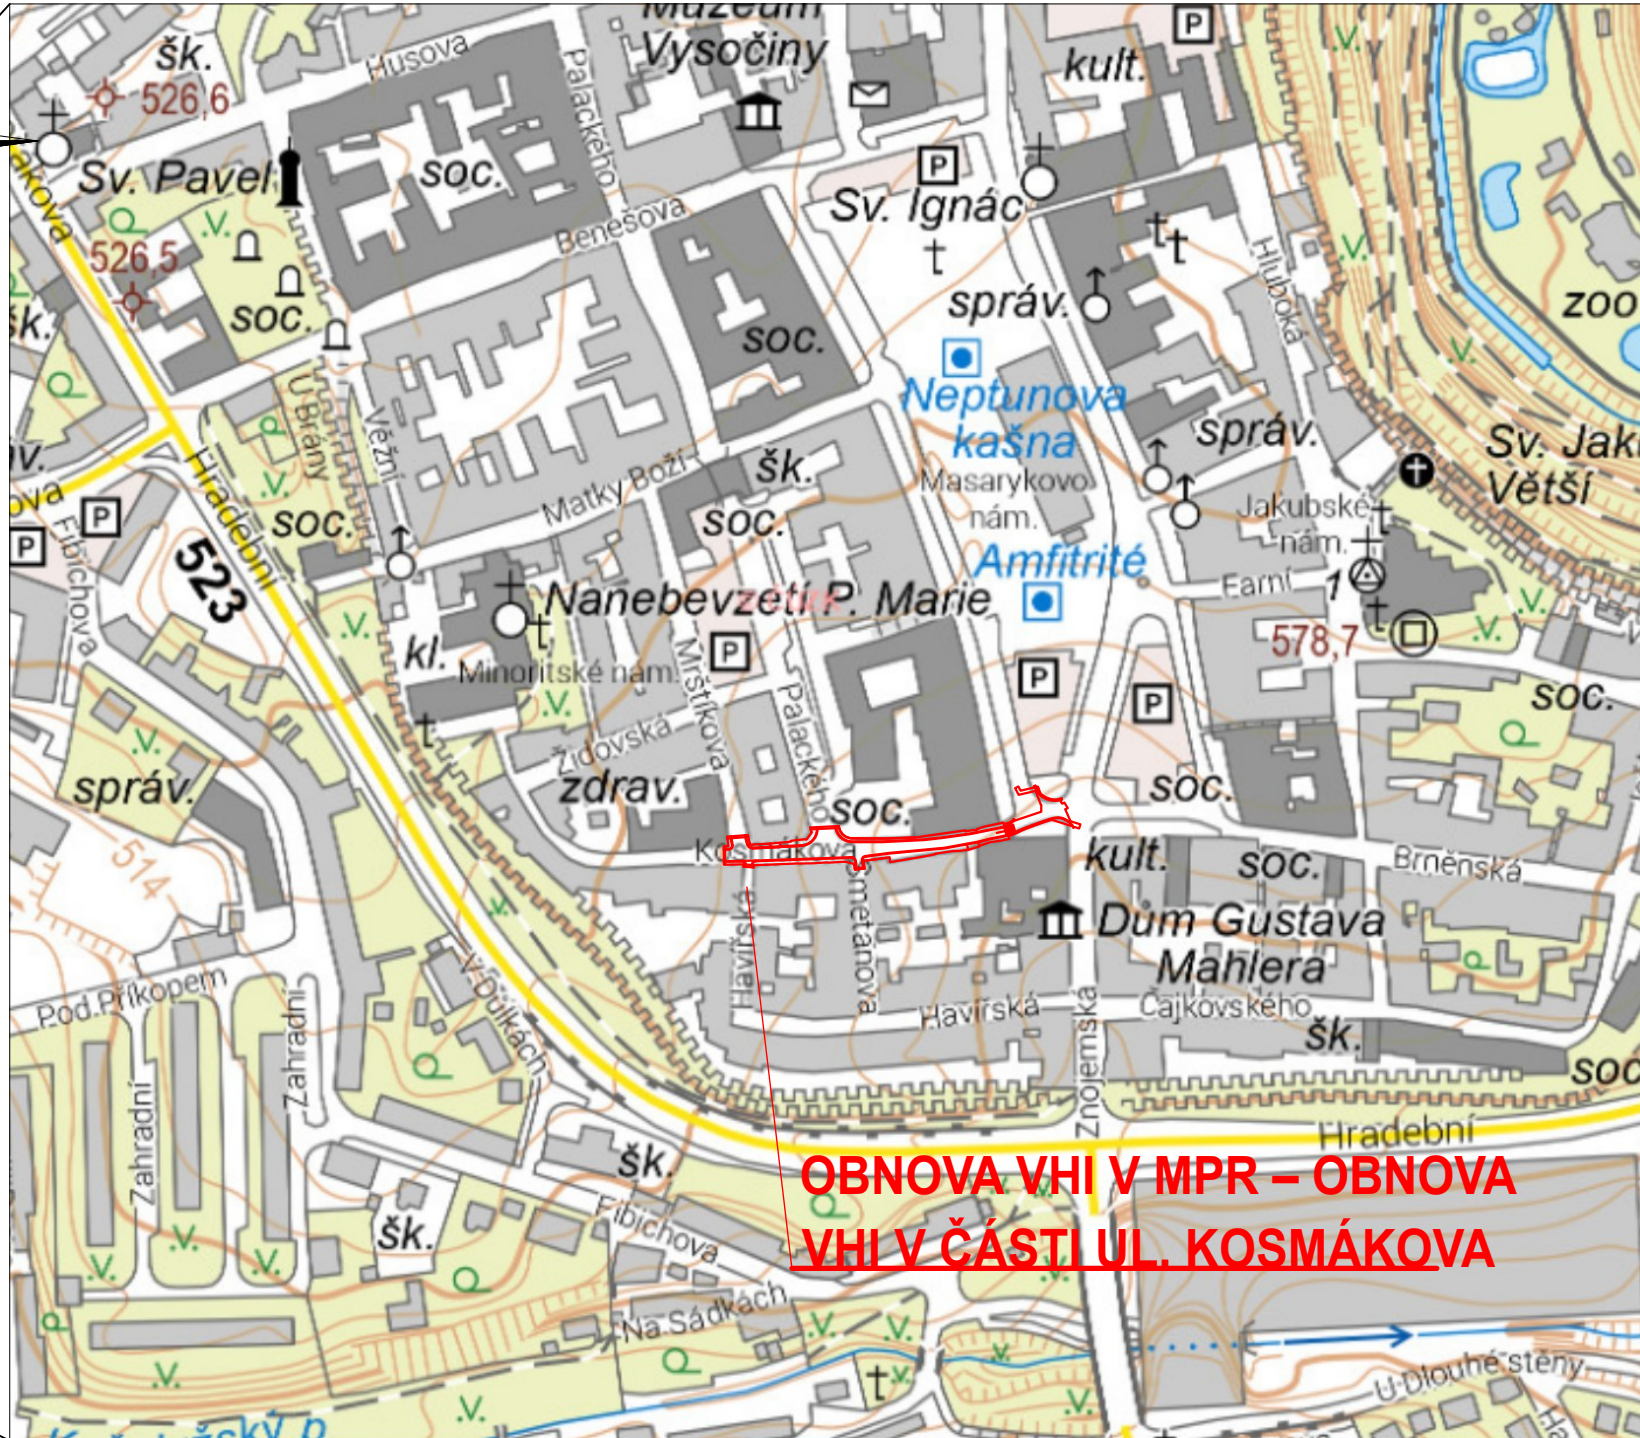

|  |  |   |  |                                      |  |   |  |   |  |
|--|--|---|--|--------------------------------------|--|---|--|---|--|
| NAVRHL/VYPRACOVAL:<br>ING. ŠILHÁNKOVÁ                                      |  | ZODPOVĚDNÝ PROJEKTANT:<br>ING. HALOUZKA |  | VEDOUČÍ PROJEKTANT:<br>ING. HALOUZKA |  | TECHNICKÁ KONTROLA:<br>ING. LAZÁREK, DIŠ. |  | <div>LB PROJEKT</div> <div>Mojmírovo nám. 3105/6a, 612 00 Brno<br/>IČ: 29262747, TEL.: 605 114 896</div> |  |
|  |  |   |  |                                      |  |   |  |   |  |
| KRAJ: VYSOČINA   |  |   |  | KATASTR. ÚZEMÍ: JIHLAVA              |  |   |  |   |  |
| INVESTOR: Statutární město Jihlava<br>Masarykovo nám. 97/1, 586 01 Jihlava |  |   |  |                                      |  |   |  | DATUM: 01/2024  |  |
| AKCE: <b>Obnova VHI v MPR – Obnova VHI v části ul. Kosmákova</b>           |  |   |  |                                      |  |   |  | STUPEŇ: DPS   |  |
| OBJEKT:  |  |   |  |                                      |  |   |  | FORMÁT: 2xA4  |  |
| PŘEHLEDNÁ SITUACE  |  |   |  |                                      |  |   |  | MĚŘITKO: 1:5000, 1:50 000<br>ČÍSLO PŘÍLOHY: C.1   |  |