


SITUACE PŘECHODNÉHO DOPRAVNÍHO ZNAČENÍ - 2. FÁZE

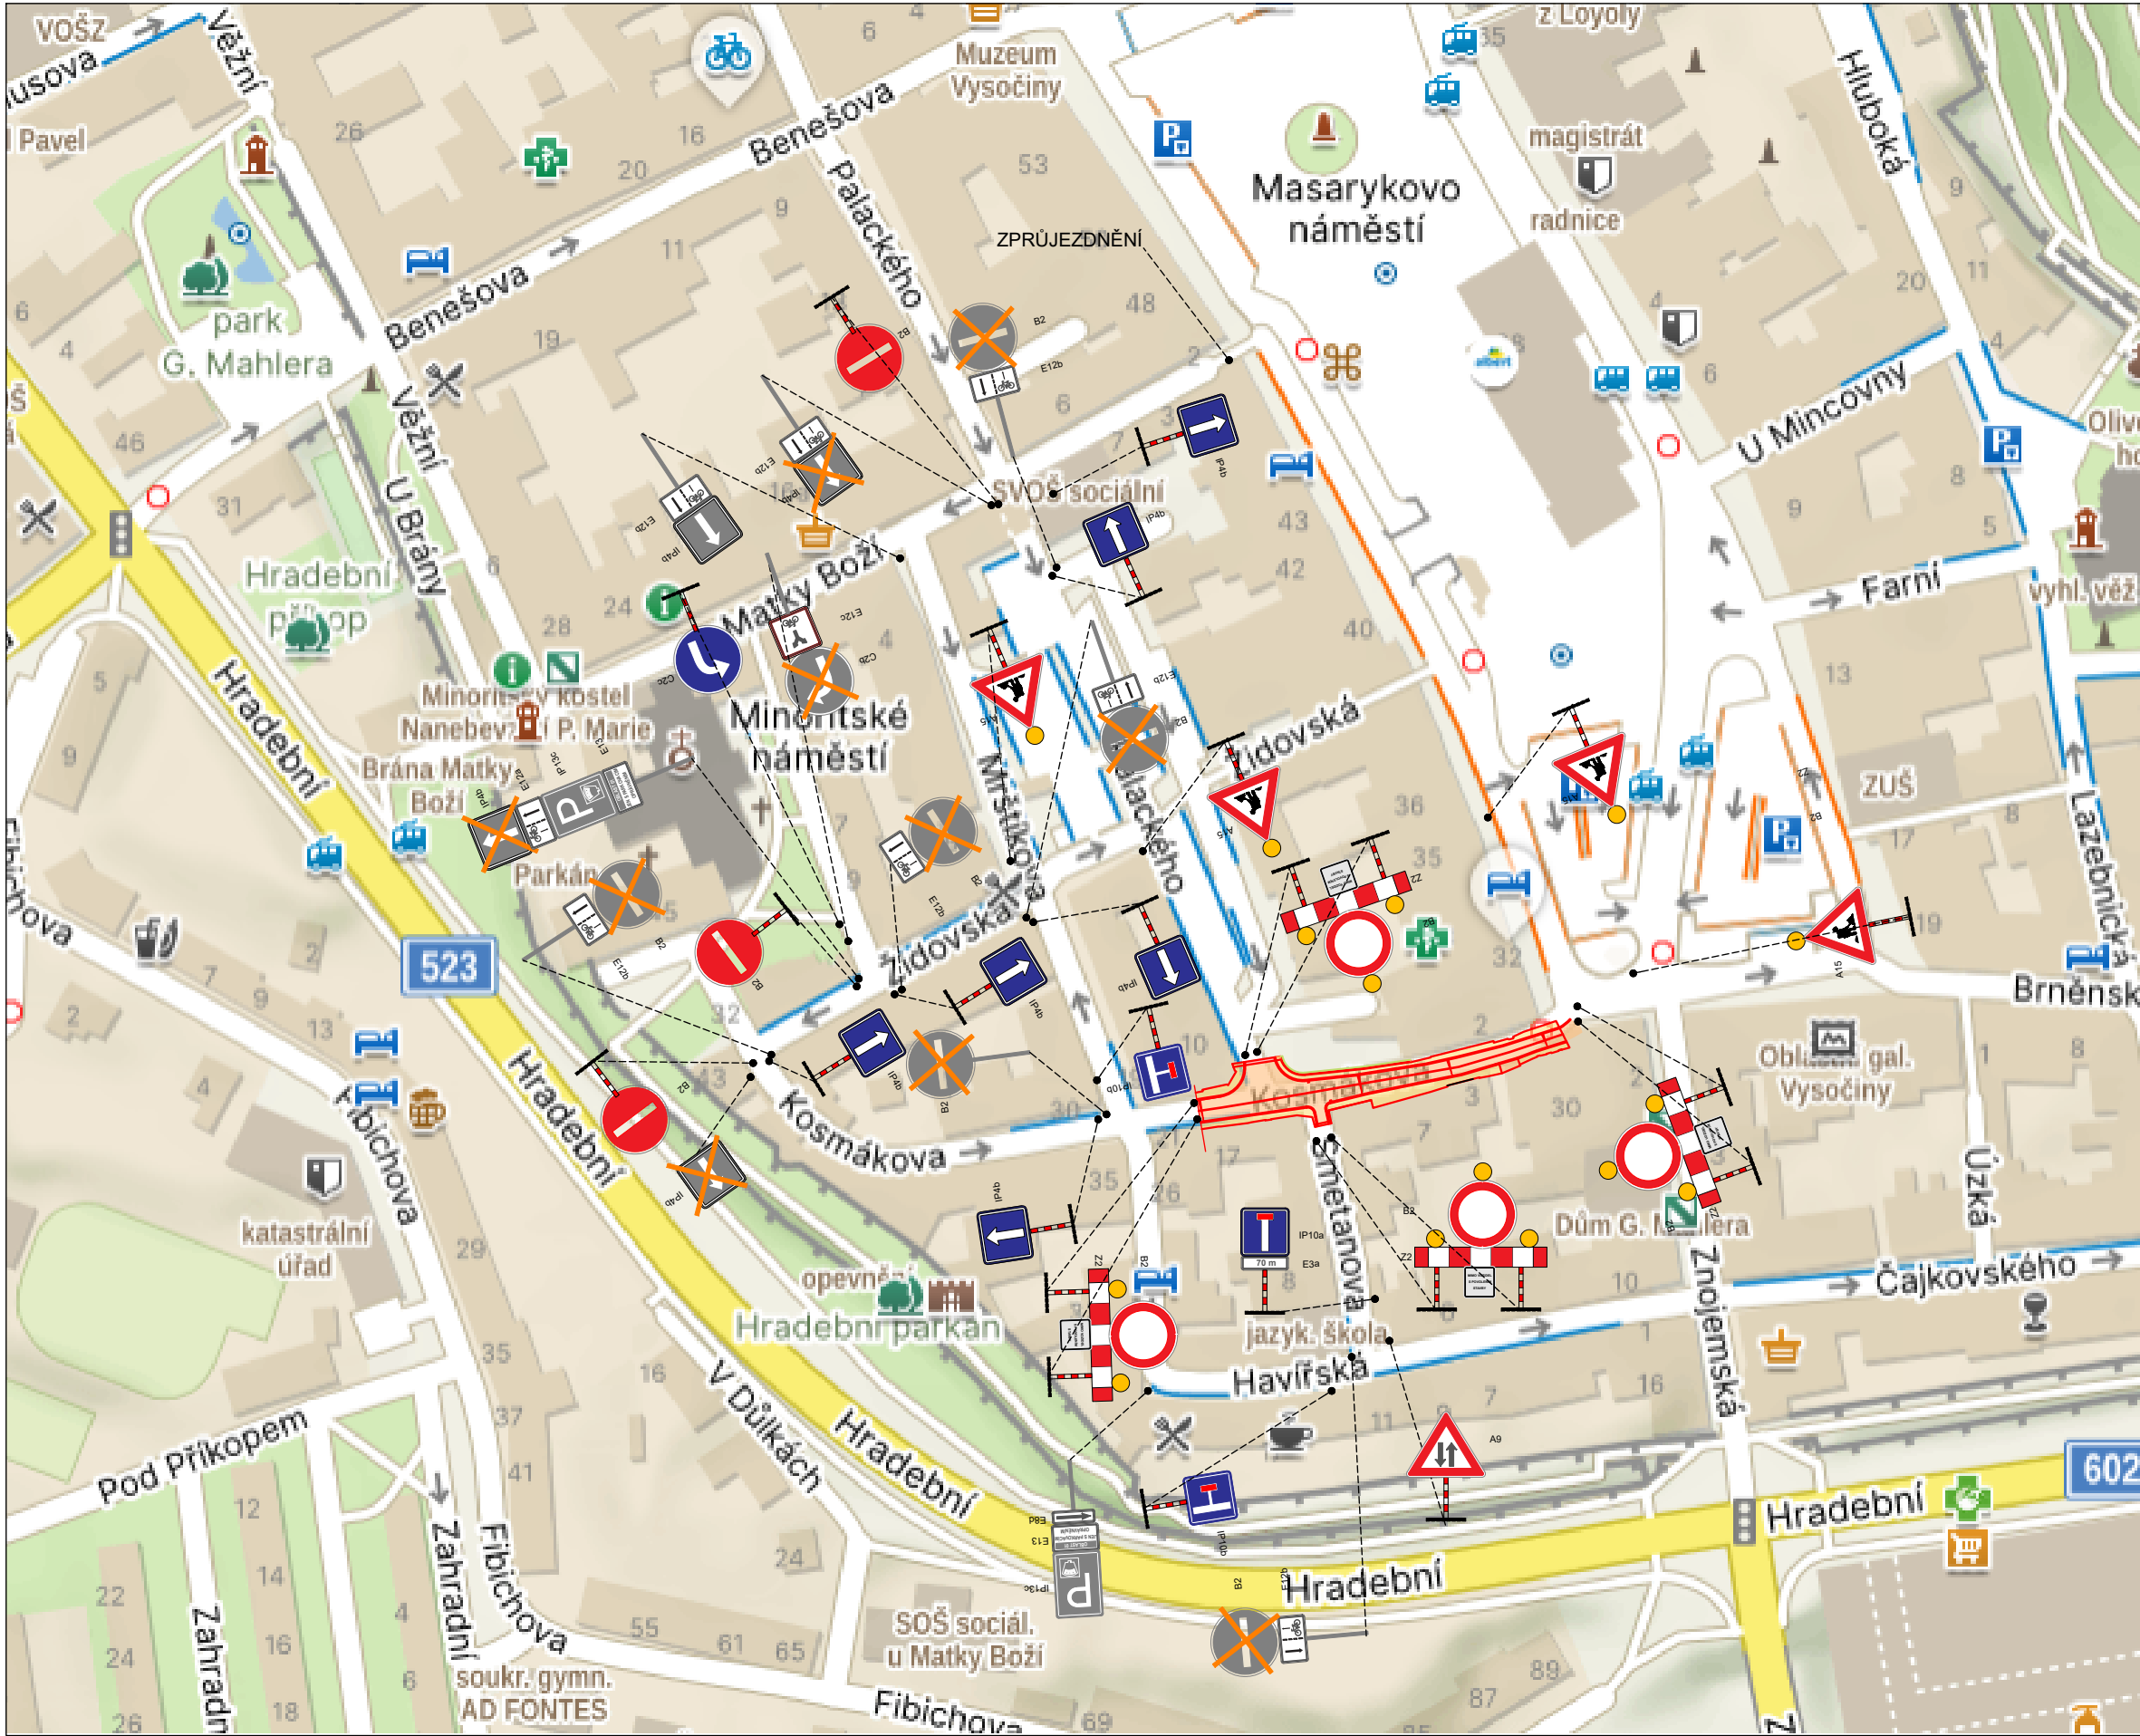

SITUACE PŘECHODNÉHO DOPRAVNÍHO ZNAČENÍ - 3. FÁZE



# SITUACE PŘECHODNÉHO DOPRAVNÍHO ZNAČENÍ

## LEGENDA DOPRAVNÍHO ZNAČENÍ:

- NAVRHOVANÉ DZ
- STÁVAJÍCÍ DZ
- RUŠENÉ DZ


## POZNÁMKA:

UMÍSTĚNÍ TRVALÉHO SVISLÉHO DZ DLE TP Č.65 (ZÁSADY PRO DOPRAVNÍ ZNAČENÍ NA POZEMNÍCH KOMUNIKACÍCH) A VYHLÁŠKY Č. 398/2009 SB. (OBEČNÉ TECHNICKÝCH POŽADAVCÍCH NA BEZBARIÉROVÉ UŽÍVÁNÍ STAVEB)

UMÍSTĚNÍ TRVALÉHO VDZ DLE TP Č.133 (ZÁSADY PRO VODOROVNÉ DOPRAVNÍ ZNAČENÍ NA POZEMNÍCH KOMUNIKACÍCH)

## POZNÁMKA:

- NÁVRHOVÁ RYCHLOST NA STAVENÍŠTI = 10 km/h
- PROVÁDĚNÍ STAVBY JE NAVRŽENO PO ÚSECÍCH VYMEZENÝCH ŠACHTAMI KANALIZACE A DLE POKYNŮ UVEDENÝCH V TECHNICKÉ ZPRÁVĚ.
- ÚSEKY SE ZAKRYTÍM POJÍZDNÍMI DESKAMI, A JINÉ DLE UVAŽENÍ ZHOTOVITELE, BUDOU UZAVŘENY A V CO NEJKRATŠÍM TERMÍNU VYBUDOVÁNY S UVEDENÍM POVRCHU DO PŮVODNÍHO STAVU
- PŘI STAVBĚ BUDE ZACHOVÁN PRŮJEZD VOZIDEL IZS. DODAVATEL STAVBY BUDE MÍT NA STAVBĚ PROSTŘEDKY PRO UMOŽNĚNÍ PŘEJEZDU VOZIDEL IZS PŘES PŘEKOPY KOMUNIKACE (OCELOVÉ POJÍZDNÍ PLECHY, VČETNĚ MECHANIZACE UMOŽŇUJÍCÍ JEJICH OSAZENÍ). PRŮJEZDNOST UZAVŘENÉHO ÚSEKU KOMUNIKACE PRO VOZIDLA IZS BUDE V DOBĚ NEPŘÍTOMNOSTI DODAVATELE NA STAVBĚ ZABEZPEČENA POLOŽENÍM OCELOVÝCH DESEK PŘES VÝKOP
- ZACHOVÁN BUDE PŘÍSTUP KE VŠEM NEMOVITOSTEM
- PŘED ZAHÁJENÍM STAVBY BUDE VYŘÍZENO POVOLENÍ KE ZVLÁŠTNÍMU UŽÍVÁNÍ KOMUNIKACE A POVOLENÍ UZAVÍRKY MÍSTNÍ KOMUNIKACE V DOTČENÉM ÚSEKU. VLASTNÍCI NAPOJENÝCH POZEMKŮ BUDOU V DOSTATEČNÉM PŘEDSTIHU INFORMOVÁNÍ O TERMÍNU UZAVŘENÍ KOMUNIKACE.
- VÝKOPY BUDOU ZABEZPEČENY PLOTOVOU ZÁBRANOU

NAVRHL/VYPRACOVAL: ING. ŠILHÁNKOVÁ		ZODPOVĚDNÝ PROJEKTANT: ING. HALOUZKA		VEDOUcí PROJEKTANT: ING. HALOUZKA		TECHNICKÁ KONTROLA: ING. LAZÁREK, DIS.		<div> Mojmírovo nám. 3105/6a, 612 00 Brno IČ: 29262747, TEL.: 605 114 896</div>
KRAJ: VYSOČINA				KATASTR. OZEMÍ: JIHLAVA				
INVESTOR: Statutární město Jihlava Masarykovo nám. 97/1, 586 01 Jihlava								
AKCE: <b>Obnova VHI v MPR – Obnova VHI v části ul. Kosmákova</b>								
OBJEKT:								
<b>SITUACE PŘECHODNÉHO DOPRAVNÍHO ZNAČENÍ 2. A 3. FÁZE</b>								
DATUM:				01/2024				
STUPEŇ:				DPS				
FORMÁT:				4x4				
MĚŘÍTKO:				ČÍSLO PŘÍLOHY: <b>C.5.2</b>				