



KLADĚČSKÉ SCHÉMA SUCHOVODU

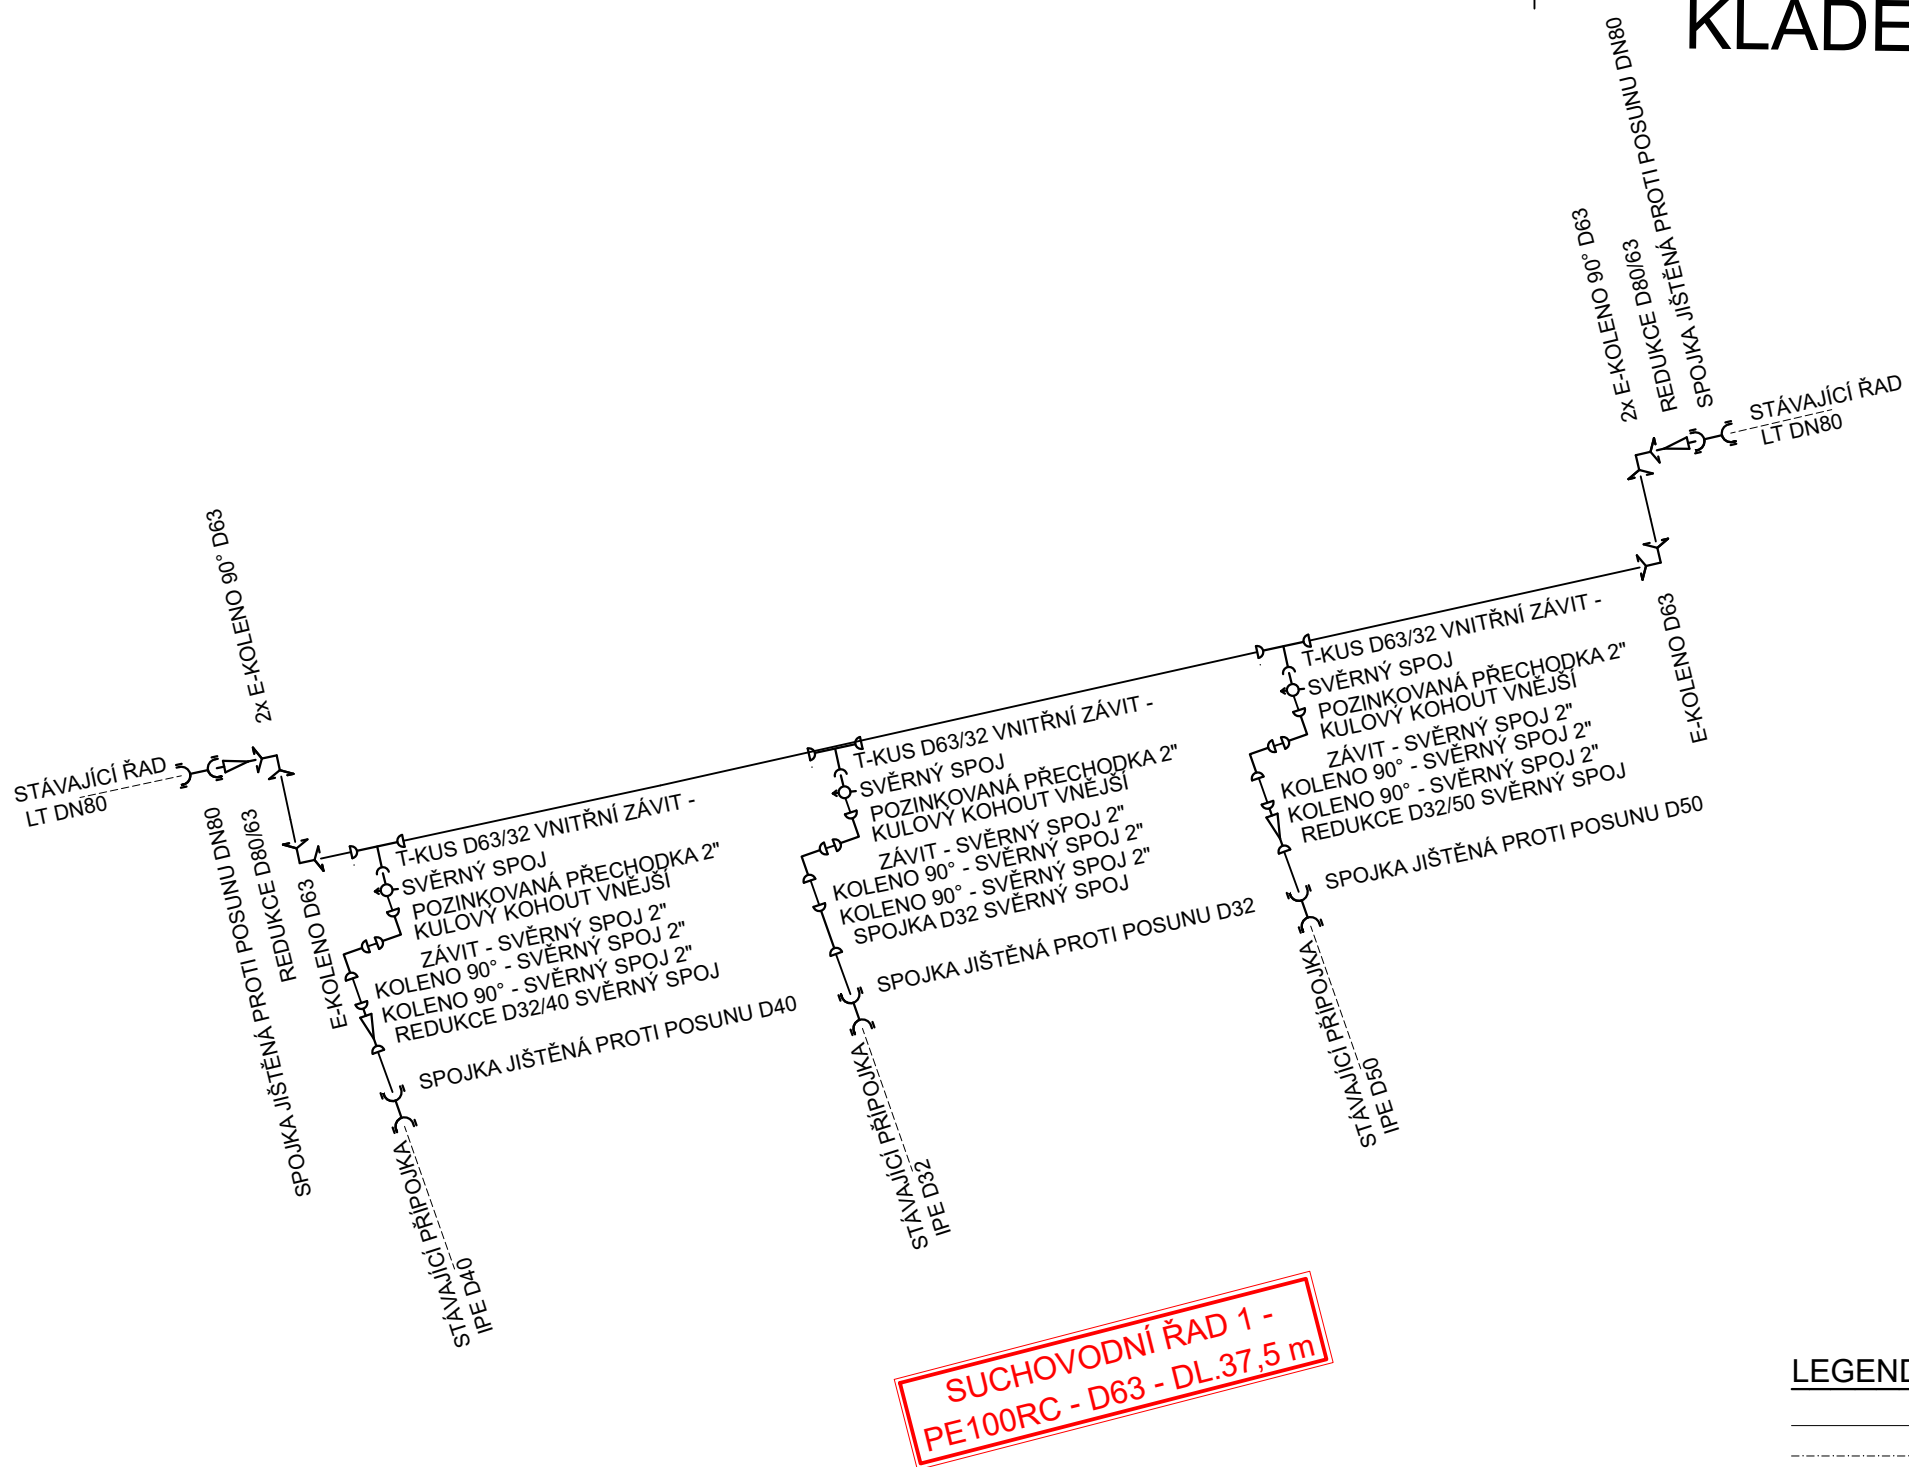

LEGENDA ZNAČENÍ POTRUBÍ

———— NAVRŽENÉ POTRUBÍ
 - - - - - STÁVAJÍCÍ POTRUBÍ

NAVŘHL/VYPRACOVAL: ING. ŠILHÁNKOVÁ	ZODPOVĚDNÝ PROJEKTANT: ING. HALOUZKA	VEDOUČÍ PROJEKTANT: ING. HALOUZKA	TECHNICKÁ KONTROLA: ING. LAZÁREK, DiS.	 LB PROJEKT Mojmírovo nám. 3105/6a, 612 00 Brno IČ: 29262747, TEL.: 605 114 896
KRAJ: VYSOČINA	KATASTR. ÚZEMÍ: JIHLAVA			
INVESTOR: Statutární město Jihlava Masarykovo nám. 97/1, 586 01 Jihlava				DATUM: 01/2024
AKCE: Obnova VHI v MPR – Obnova VHI v části ul. Kosmákova				STUPEŇ: DPS
OBJEKT: SO 01 REKONSTRUKCE VODOVODU				FORMÁT: 1xA4
KLADÉČSKÉ SCHÉMA SUCHOVODU				MĚŘÍTKO: ČÍSLO PŘÍLOHY: D.1.9