



VZOROVÝ PŘÍČNÝ ŘEZ KOMUNIKACE
M 1:50

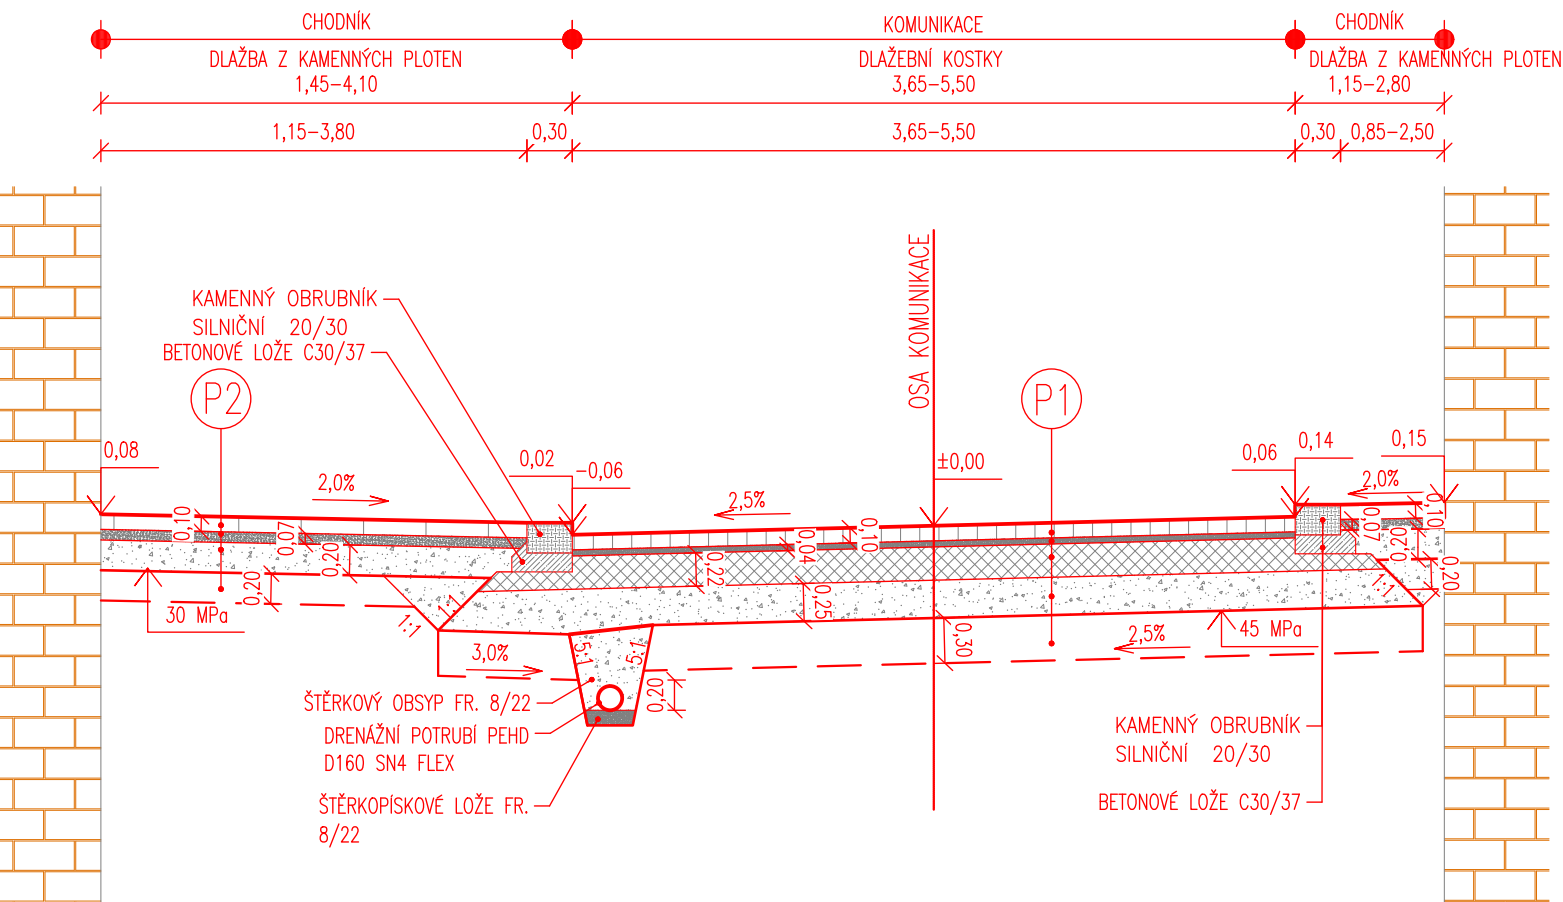


DETAIL OSAZENÍ OBUBNÍKŮ
M 1:25


KAMENNÝ OBRUBNÍK SILNIČNÍ 20/30
– použití výhradně stávajících obrubníků

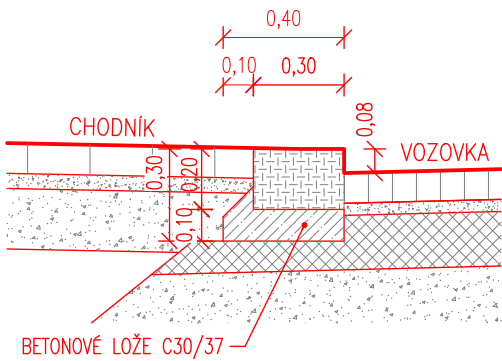

KAMENNÝ KRAJNÍK 20/13

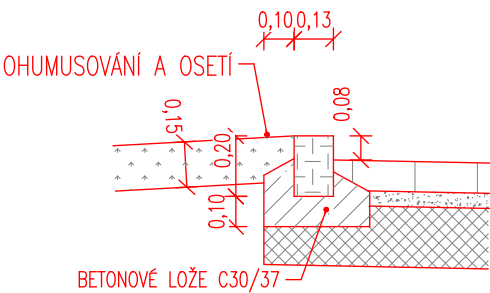

P1	KONSTRUKCE KOMUNIKACE PROVEDENA DLE KATALOGOVÉHO LISTU TP170: D1–D–3–IV–PIII		
	DLAŽBA Z ŽULOVÝCH KOSTEK 8/10	100 mm	
	LOŽE Z ŠTĚRKODRTĚ fr. 4–8 mm	40 mm	
	MECHANICKY ZPEVNĚNÉ KAMENIVO (150 MPa) ČSN 73 6126	220 mm	
	ŠTĚRKODRTĚ – ŠDA fr. 0–32 mm (90 MPa) ČSN 73 6126	250 mm	
	HUTNĚNÁ ZEMNÍ PLAŇ (45 MPa)	–	
	VÝMĚNA PODLOŽÍ V PŘÍPADĚ NEÚNOSNÉ ZEMNÍ PLANĚ ZA ŠTĚRKODRTĚ ŠDB fr. 0–63 mm	(300 mm)	
	GEOTEXTILIE SEPARAČNÍ NETKANÁ, PP, 300 g/m ² , CBR min. 2,0 kN	–	
	HUTNĚNÁ ZEMNÍ PARAPLÁŇ	–	
	CELKEM	610 mm (910 mm)	
P2	KONSTRUKCE CHODNÍKU PROVEDENA DLE KATALOGOVÉHO LISTU TP170: D2–D–2–CH–PIII S NÁHRADOU VRSTVY Z MECHANICKY ZPEVNĚNÉ ZEMINY ZA ŠTĚRKODRTĚ		
	DLAŽBA Z KAMENNÝCH PLOTEN	100 mm	
	LOŽE Z ŠTĚRKODRTĚ fr. 5–8 mm	70 mm	
	ŠTĚRKODRTĚ – ŠDA fr. 0–32 mm (50 MPa) ČSN 73 6126	200 mm	
	HUTNĚNÁ ZEMNÍ PLAŇ (30 MPa)	–	
	VÝMĚNA PODLOŽÍ V PŘÍPADĚ NEÚNOSNÉ ZEMNÍ PLANĚ ZA ŠTĚRKODRTĚ ŠDB fr. 0–63 mm	(200 mm)	
	GEOTEXTILIE SEPARAČNÍ NETKANÁ, PP, 300 g/m ² , CBR min. 2,0 kN	–	
	HUTNĚNÁ ZEMNÍ PARAPLÁŇ	–	
	CELKEM	370 mm (570 mm)	
P3	KONSTRUKCE KOMUNIKACE PROVEDENA DLE KATALOGOVÉHO LISTU TP170: D1–D–3–IV–PIII		
	DLAŽBA ZE ŠTÍPANÉHO KAMENE	100 mm	
	LOŽE Z ŠTĚRKODRTĚ fr. 4–8 mm	40 mm	
	MECHANICKY ZPEVNĚNÉ KAMENIVO (150 MPa) ČSN 73 6126	220 mm	
	ŠTĚRKODRTĚ – ŠDA fr. 0–32 mm (90 MPa) ČSN 73 6126	250 mm	
	HUTNĚNÁ ZEMNÍ PLAŇ (45 MPa)	–	
	VÝMĚNA PODLOŽÍ V PŘÍPADĚ NEÚNOSNÉ ZEMNÍ PLANĚ ZA ŠTĚRKODRTĚ ŠDB fr. 0–63 mm	(300 mm)	
	GEOTEXTILIE SEPARAČNÍ NETKANÁ, PP, 300 g/m ² , CBR min. 2,0 kN	–	
	HUTNĚNÁ ZEMNÍ PARAPLÁŇ	–	
	CELKEM	610 mm (910 mm)	

NAVŘHL/VYPRACOVAL: ING. ŠILHÁNKOVÁ	ZODPOVĚDNÝ PROJEKTANT: ING. HALOUZKA	VEDOUČÍ PROJEKTANT: ING. HALOUZKA	TECHNICKÁ KONTROLA: ING. LAZÁREK, DiS.	<div> LB PROJEKT</div> <div>Mojmírovo nám. 3105/6a, 612 00 Brno IČ: 29262747, TEL.: 605 114 896</div>
KRAJ: VYSOČINA		KATASTR. ÚZEMI: JIHLAVA		
INVESTOR: Statutární město Jihlava Masarykovo nám. 97/1, 586 01 Jihlava				
AKCE: Obnova VHI v MPR – Obnova VHI v části ul. Kosmákova				
OBJEKT: SO 04 REKONSRUKCE POVRCHŮ KOMUNIKACE				
VZOROVÝ PŘÍČNÝ ŘEZ				

DATUM:	01/2024
STUPEŇ:	DPS
FORMÁT:	2x A4
MĚŘÍTKO: 1:50, 1:25	ČÍSLO PŘÍLOHY: D.4.6