










LEGENDA MÍSTNOSTÍ

Číslo	Jméno
	BYT 2+kk
2.01	ZÁDVEŘÍ
2.02	CHODBA
2.03	KOMORA
2.04	ŠATNA
2.05	LOŽNICE
2.06	OBÝVACÍ POKOJ + KK
2.07	KOUPELNA + WC

Legenda značek:

-  Zvonek
-  Zvonkové tlačítko
-  Přístroj domácího telefonu
-  Elektroinstalační krabice s víčkem pod omítku
-  Elektrozvaděč
-  Elektroinstalační trubka pod omítkou s protahovacím drátem
-  Rozvod domácího zvonku JYTY 2x1 v elektroinstalační trubce
-  Rozvod domácího telefonu, kabel dle stávajícího systému, tažen v trubce

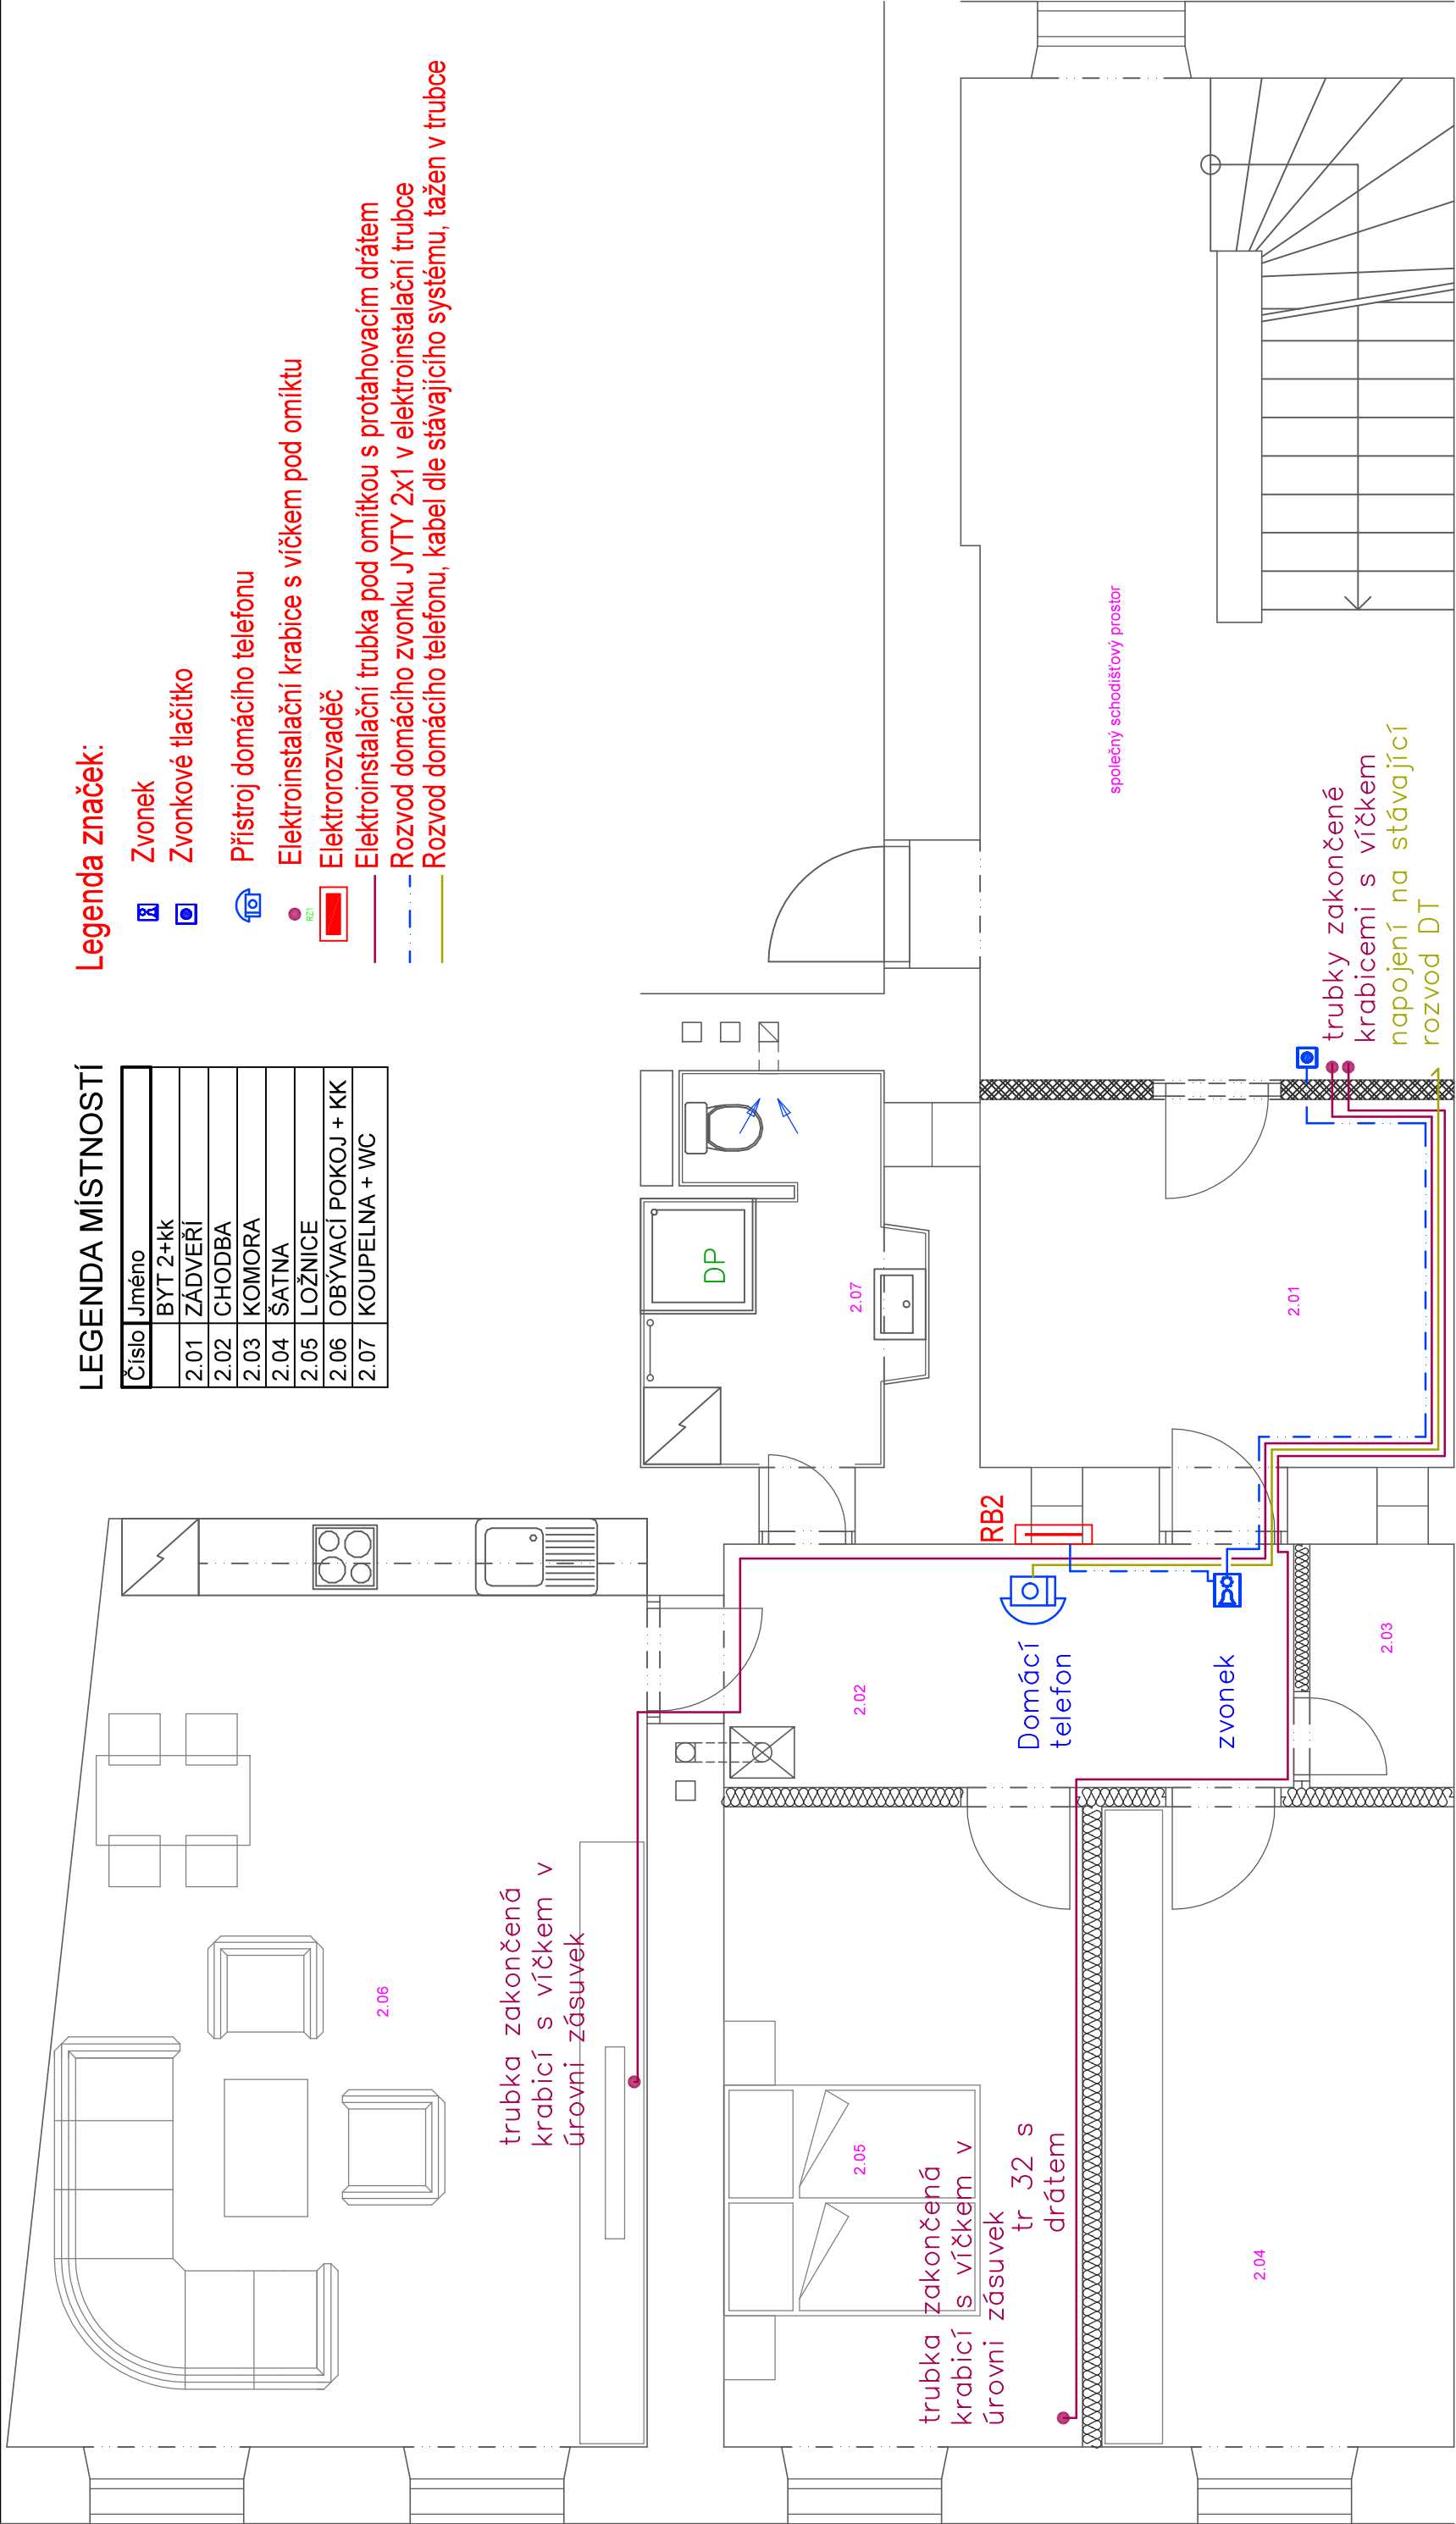

VEDOUČÍ PROJEKTANT: Ing. Petr Šimek	Ing. Petr Šimek
ZODPOVĚDNÝ PROJEKTANT: Ing. Petr Šimek	Brněnská 61, Jihlava IČO 696 55 766
KRESLIL: Ing. Michal Nestrojil	
STAVEBNÍK: Statutární město Jihlava, Masarykovo nám. 1, Ji	
Komenského 1334/8, Jihlava	
- rekonstrukce bytu č.2	
Slaboproudé rozvody 2 NP	
FORMÁT	2 A4
DATUM	6/2024
STUPEŇ	DSP
ZAK. ČÍSLO	24-09-DSP
MĚŘÍTKO:	ČÍS. VÝKR.: 603