


DO1 - VCHODOVÉ DVOUKŘÍDLÉ DVEŘE

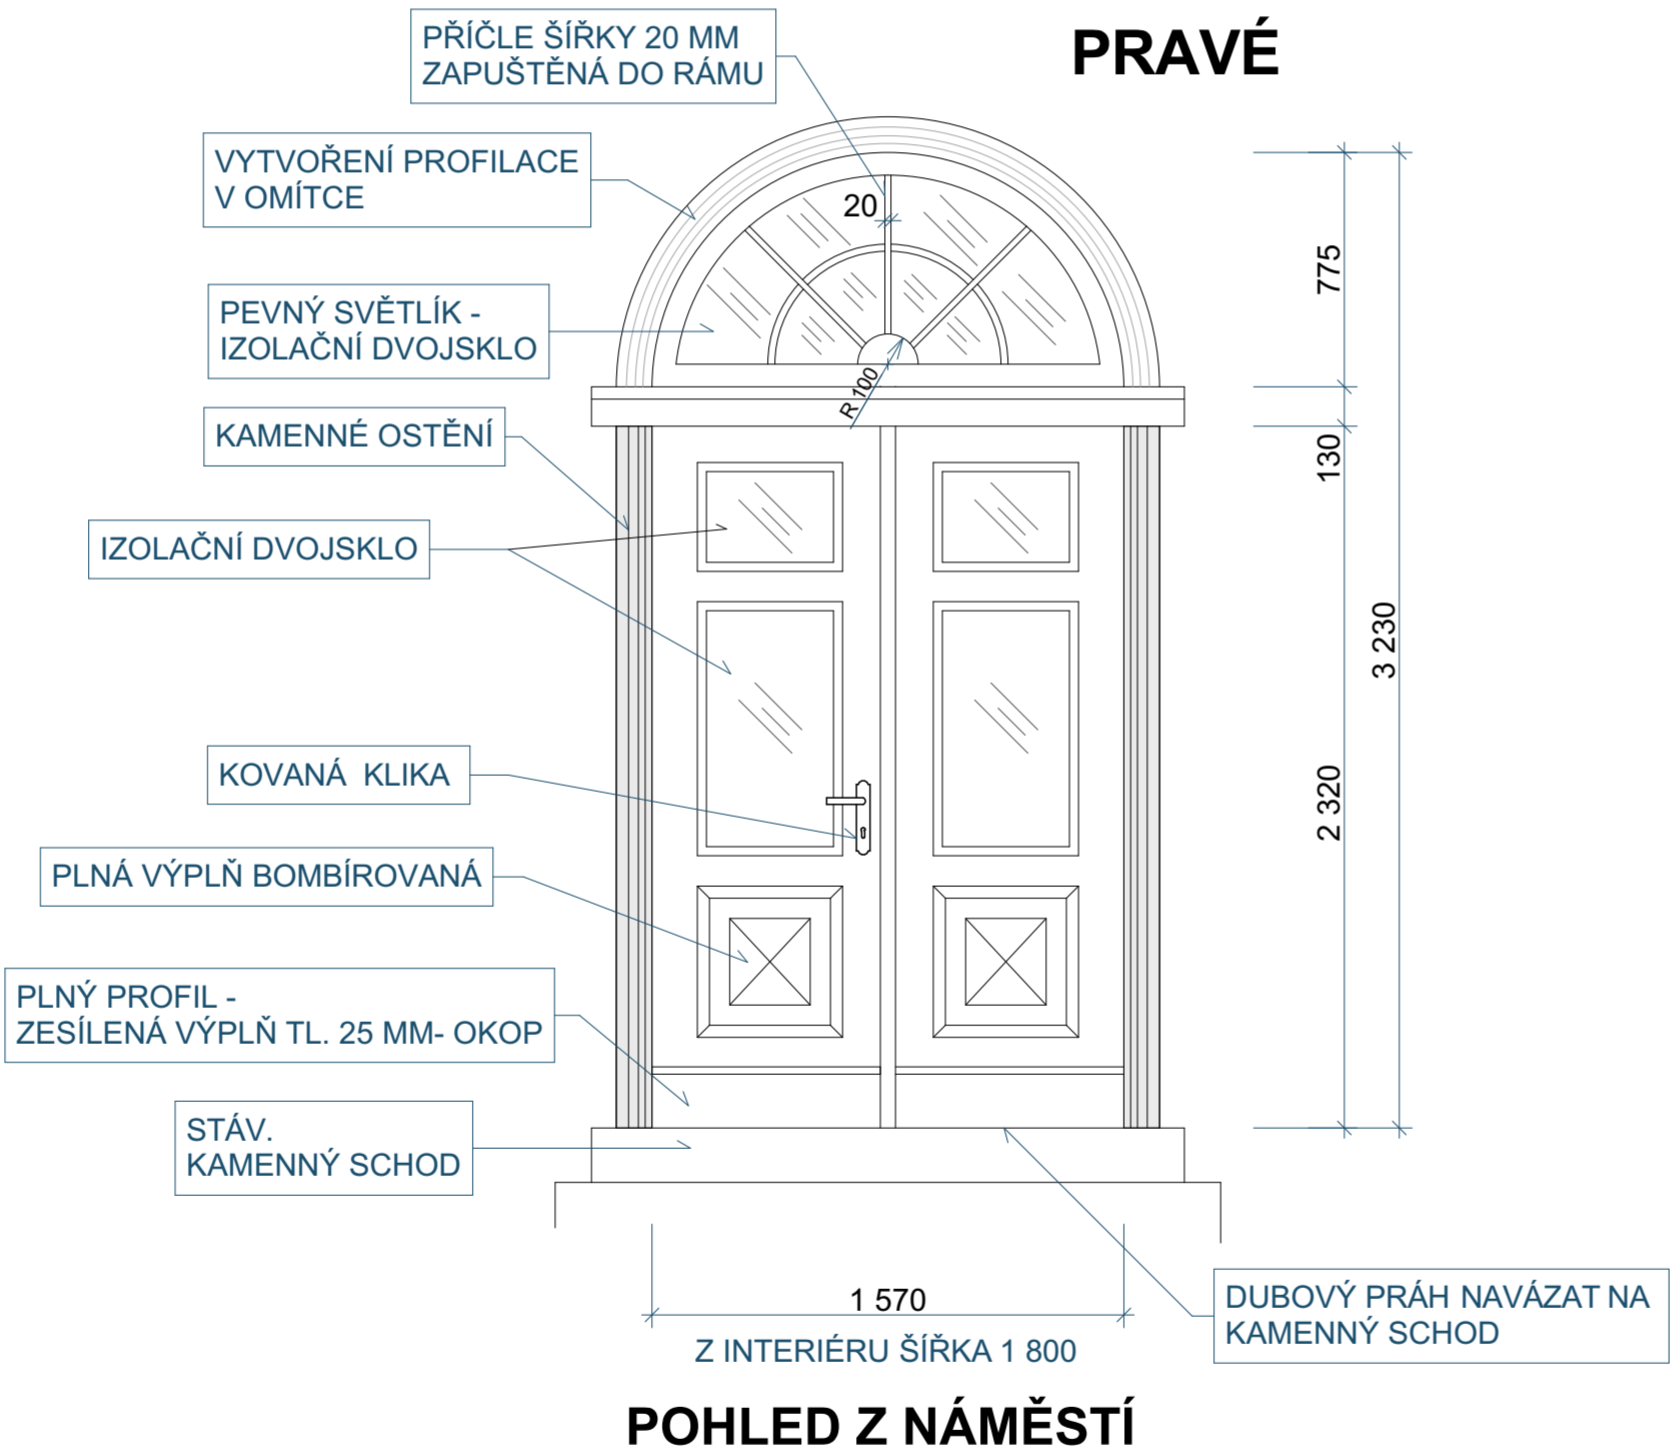

DETAILY PROVEDENÍ DVEŘÍ BUDOU PROJEDNÁNY PŘED ZAHÁJENÍM STAVBY
ZA ÚČASTI INVESTORA, PROJEKTANTA A ZÁSTUPCŮ PAMÁTKOVÉ PÉČE !

POPIS DVEŘÍ


- Základní popis dveří - dveře dvoukřídlové pravé, otevírání do interiéru**
- provedení dveří s profilovými lištami - viz obrázek
 - v historizujícím stylu
 - čtyřvrstvý hranol - DUB, profil IV 88 mm, nenapojovaný profil
 - tepelně a zvukově izolační PUR výplň tloušťky 34 mm, PUR - profilová tloušťky 52 mm
 - izolační dvojsklo 4-16-4 plněné argonem $U_g = 1,1 \text{ W/m}^2\text{K}$, plastový teplý rámeček
 - bezpečnostní systém uzamykatelný na pěti bodech
 - nízkoprofilový dubový práh
 - barva prahu - nátěr v barvě rámu
 - 3D vysokozátěžové závěsy seřiditelné ve třech osách
 - čtyřvrstvá povrchová úprava
 - 2 x dvojkomorové trvale pružné těsnění s tvarovou pamětí

Řez dveřmi



KLIKA KOVANÁ -
Bezpečnostní sada-klik
KALTENBACH PZ92,
pozink černá pasivovaná

Souřadný systém: JTSK
Výškový systém: BpV

HLAVNÍ PROJEKTANT		VYPRACOVAL		ZODP. PROJEKTANT		<div></div> <div>CARLITA s.r.o., U Brány 1031/4 586 01 Jihlava IČ : 26231506 tel. : 773 640 100</div>			
Ing. Petr Kristýnek		Ing. Petr Kristýnek		Ing. Petr Kristýnek					
INVESTOR:		Statutární město Jihlava, Masarykovo nám 97/1, 586 01 Jihlava							
PROFESE:		STAVEBNÍ							
AKCE: <div>MASARYKOVO NÁMĚSTÍ 9, JIHLAVA – OPRAVA ULIČNÍ FASÁDY</div>								FORMÁT	6 A4
								DATUM	06 - 2025
								STUPEŇ	PDPS
								Č. ZAKÁZKY	03 - 25
DETAIL VCHODOVÝCH DVEŘÍ								MĚŘÍTKO	Č. VÝKRESU
								1:25	D.1.1.2.1.3