KATASTRÁLNÍ SITUAČNÍ VÝKRES

M 1:500

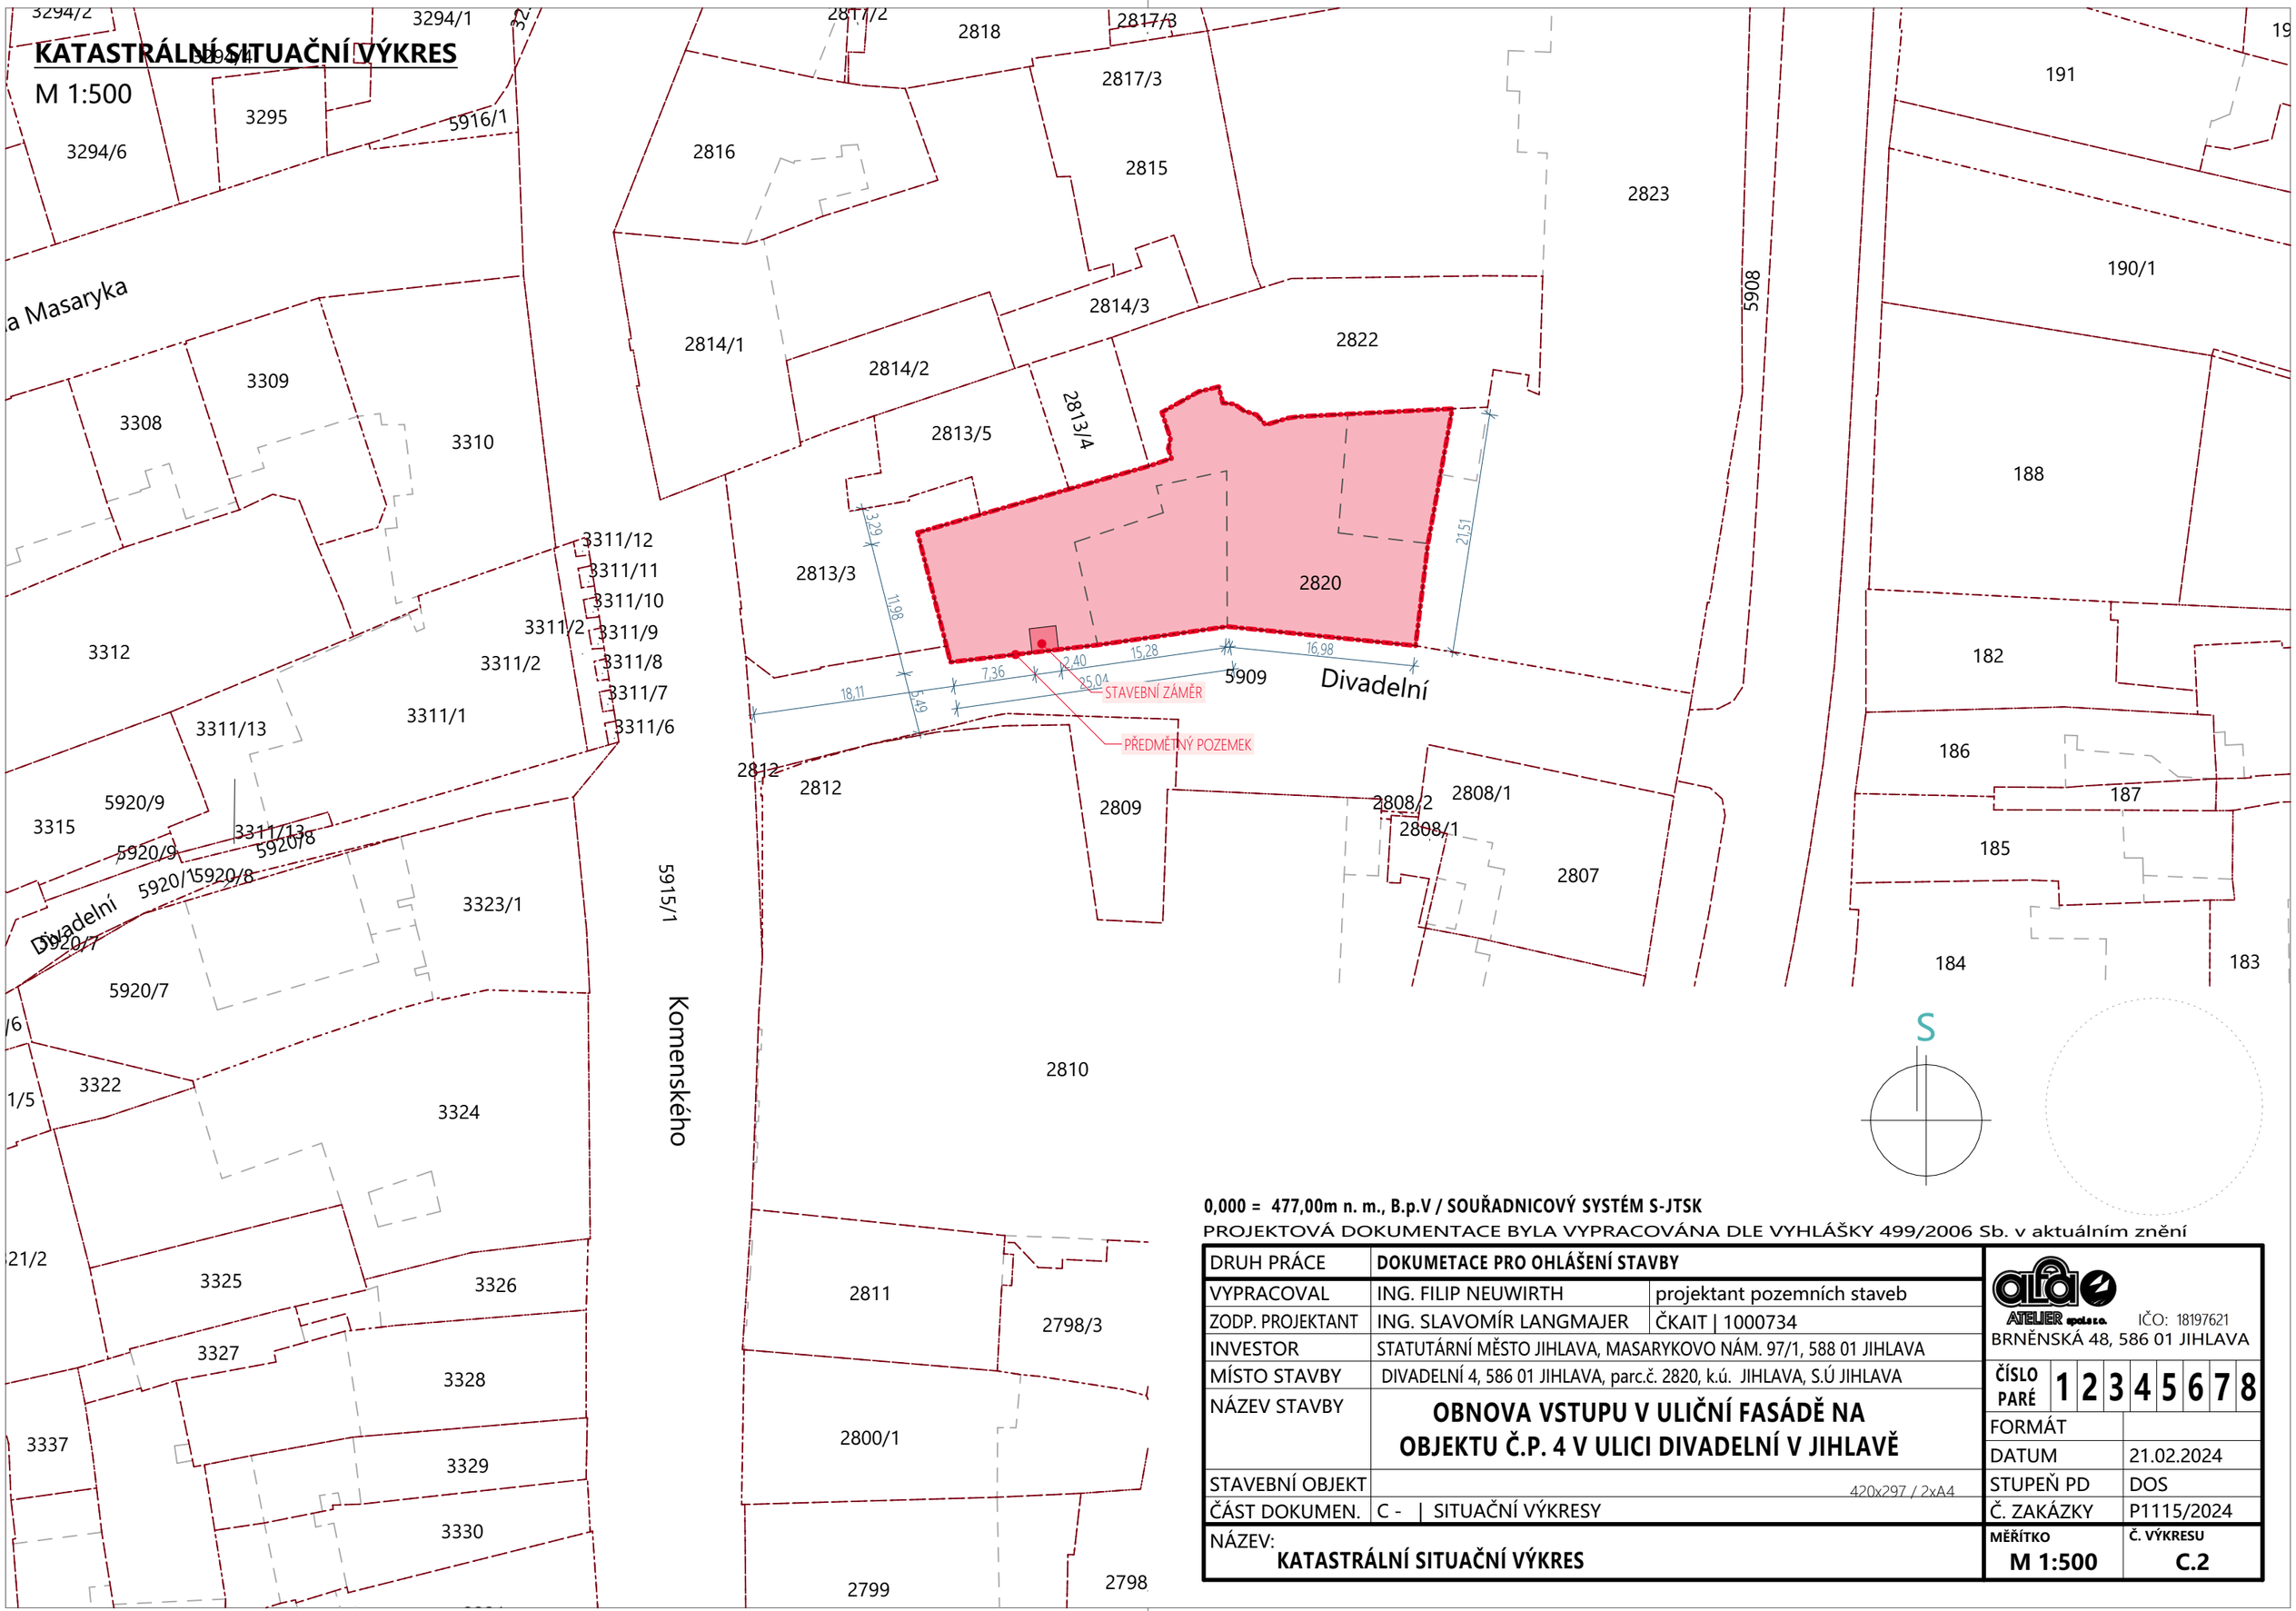

S

0,000 = 477,00m n. m., B.p.V / SOUŘADNICOVÝ SYSTÉM S-JTSK

PROJEKTOVÁ DOKUMENTACE BYLA VYPRACOVÁNA DLE VYHLÁŠKY 499/2006 Sb. v aktuálním znění

DRUH PRÁCE	**DOKUMETACE PRO OHLÁŠENÍ STAVBY**	
VYPRACOVAL	ING. FILIP NEUWIRTH	projektant pozemních staveb
ZODP. PROJEKTANT	ING. SLAVOMÍR LANGMAJER	ČKAIT | 1000734
INVESTOR	STATUTÁRNÍ MĚSTO JIHLAVA, MASARYKOVO NÁM. 97/1, 588 01 JIHLAVA	
MÍSTO STAVBY	DIVADELNÍ 4, 586 01 JIHLAVA, parc.č. 2820, k.ú. JIHLAVA, S.Ú JIHLAVA	
NÁZEV STAVBY	**OBNOVA VSTUPU V ULIČNÍ FASÁDĚ NA OBJEKTU Č.P. 4 V ULICI DIVADELNÍ V JIHLAVĚ**	
STAVEBNÍ OBJEKT	420x297 / 2xA4	
ČÁST DOKUMEN.	C - | SITUAČNÍ VÝKRESY	
NÁZEV: **KATASTRÁLNÍ SITUAČNÍ VÝKRES**		

ATELIER spol. s r.o. IČO: 18197621
BRNĚNSKÁ 48, 586 01 JIHLAVA

ČÍSLO PARÉ	1 2 3 4 5 6 7 8
FORMÁT	
DATUM	21.02.2024
STUPEŇ PD	DOS
Č. ZAKÁZKY	P1115/2024
MĚŘÍTKO	M 1:500
Č. VÝKRESU	C.2