



Řez Z-Z

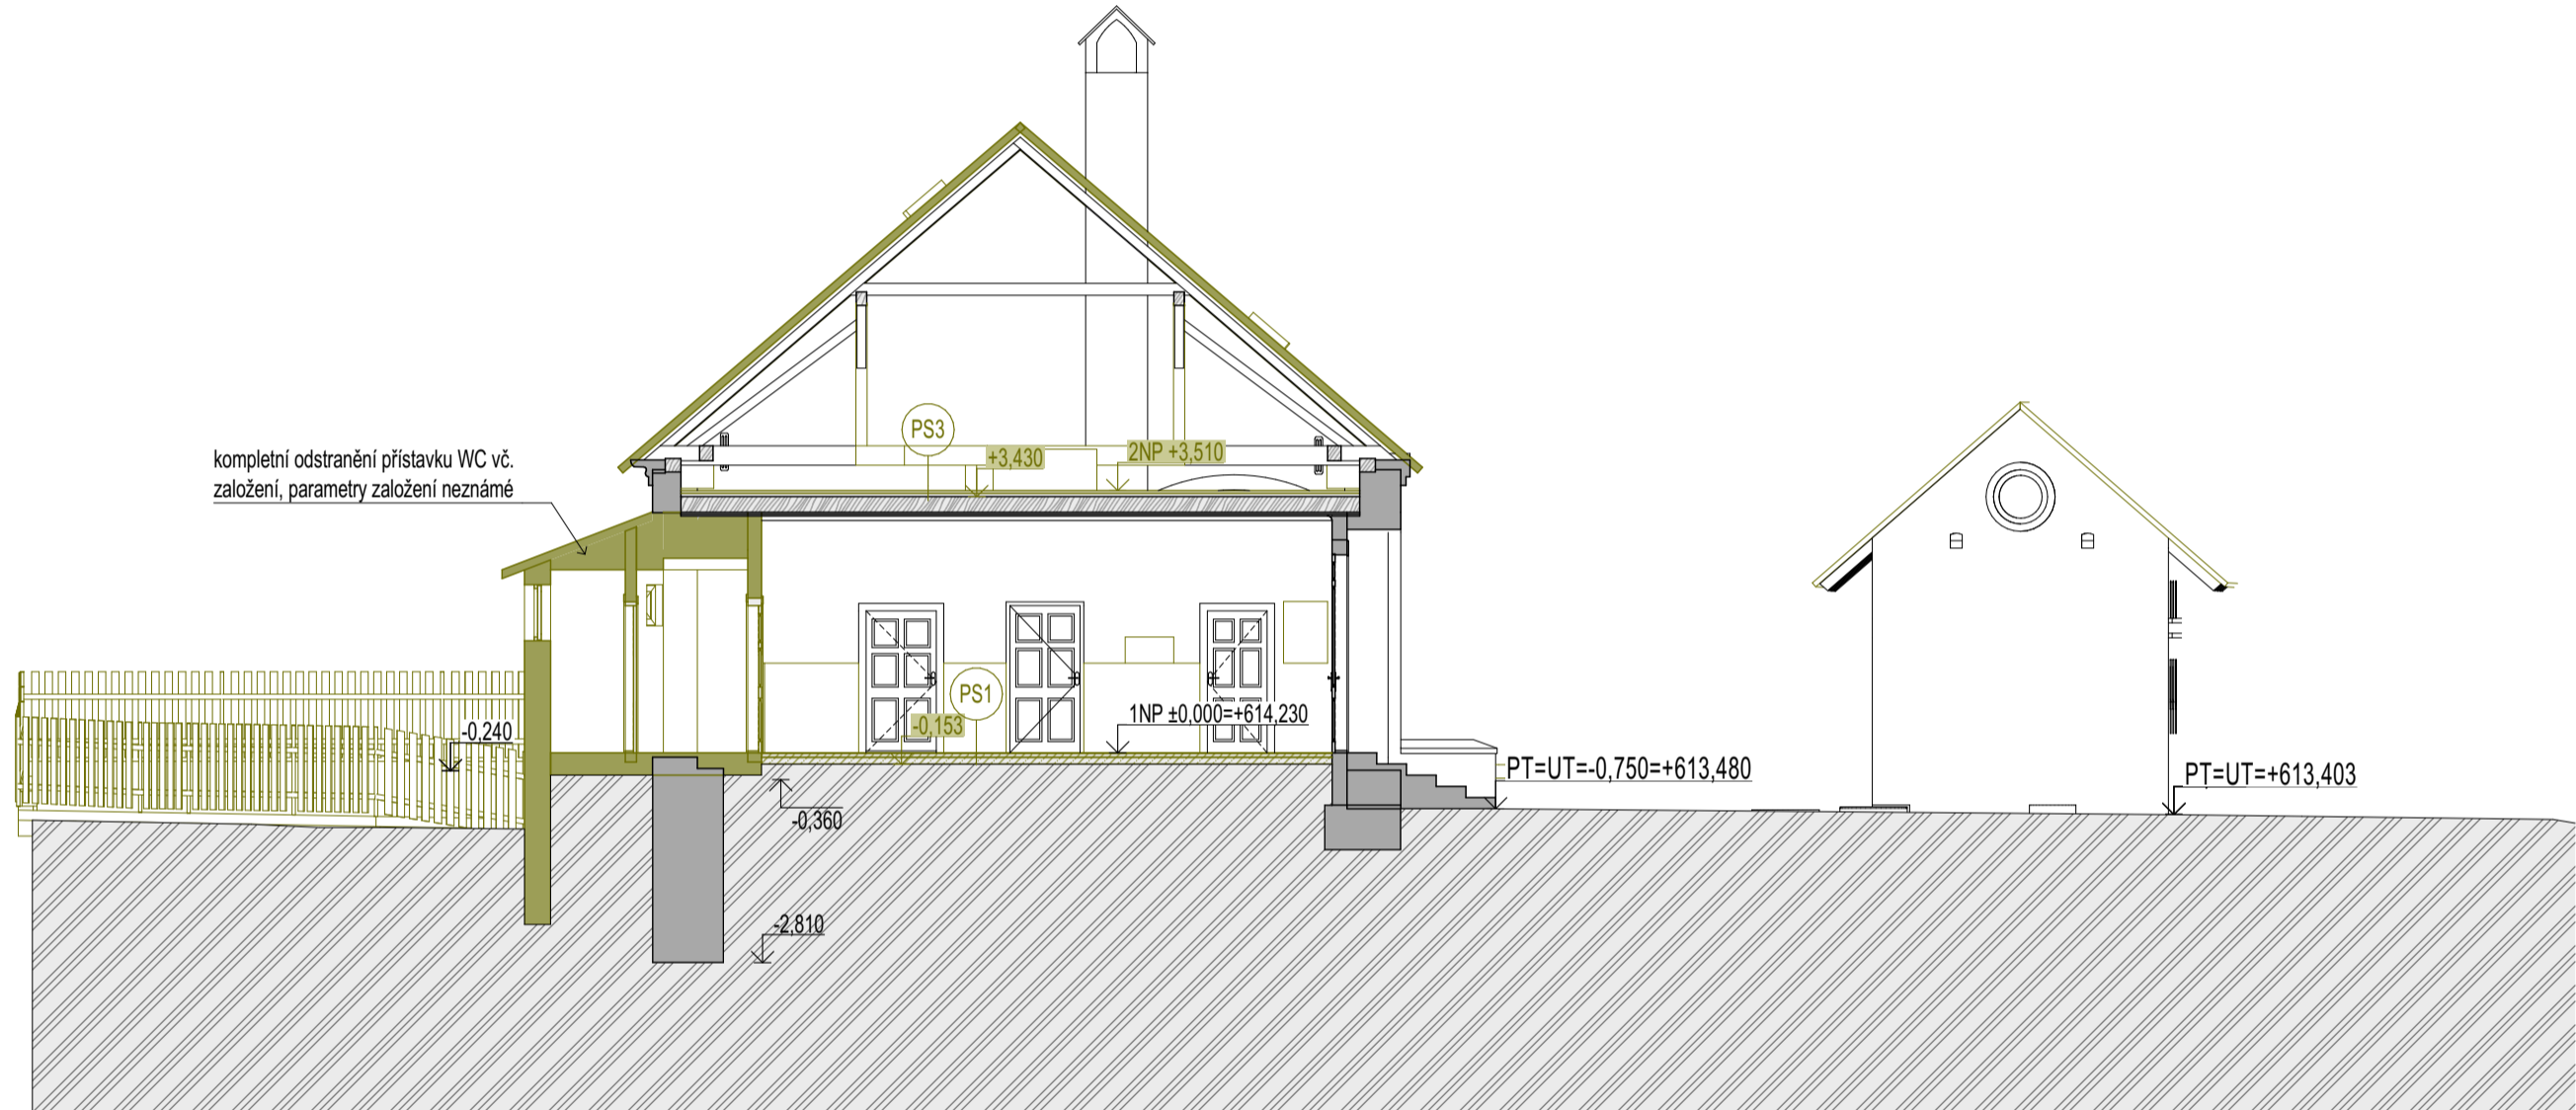


Řez A-A.1



Řez A-A.2

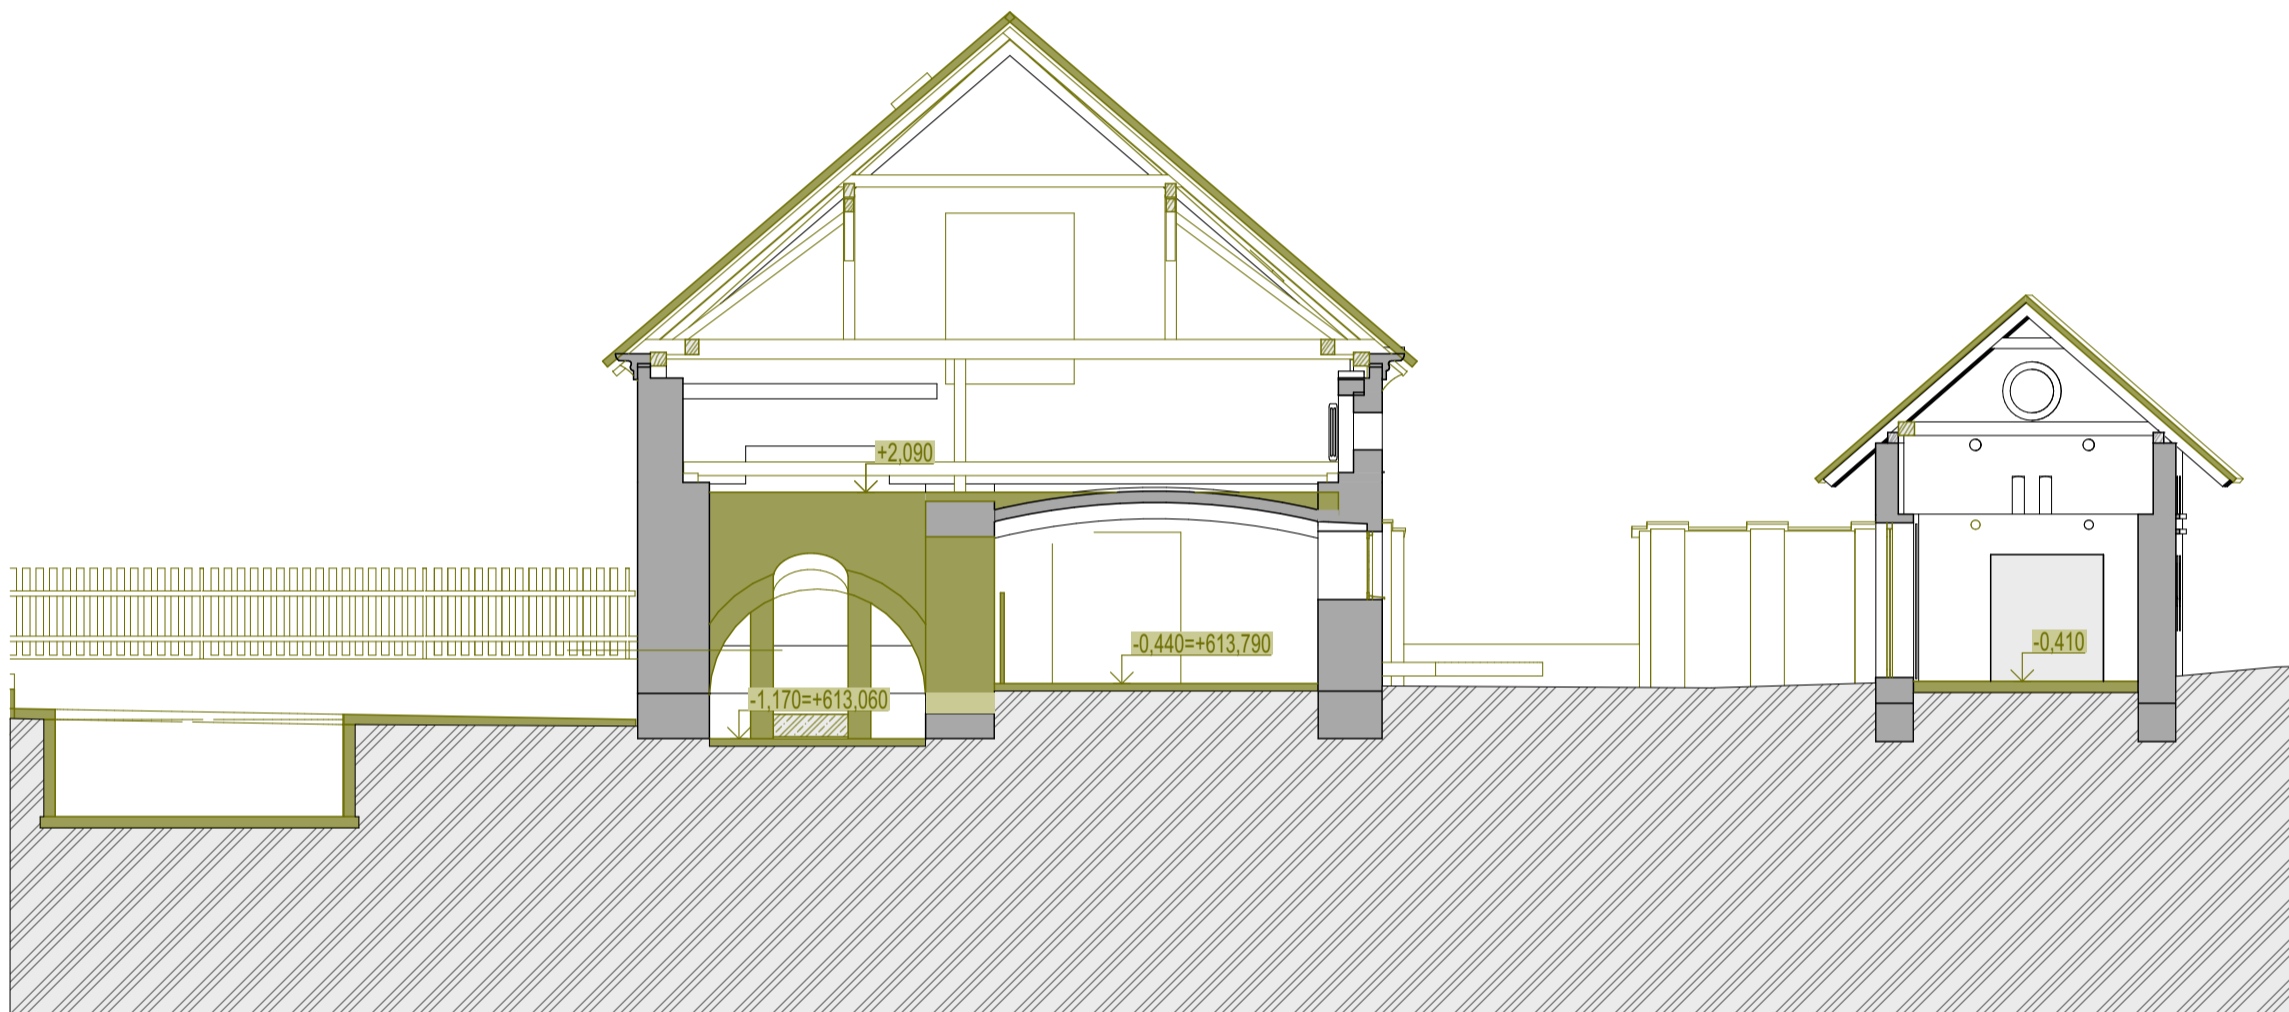

Řez E-E

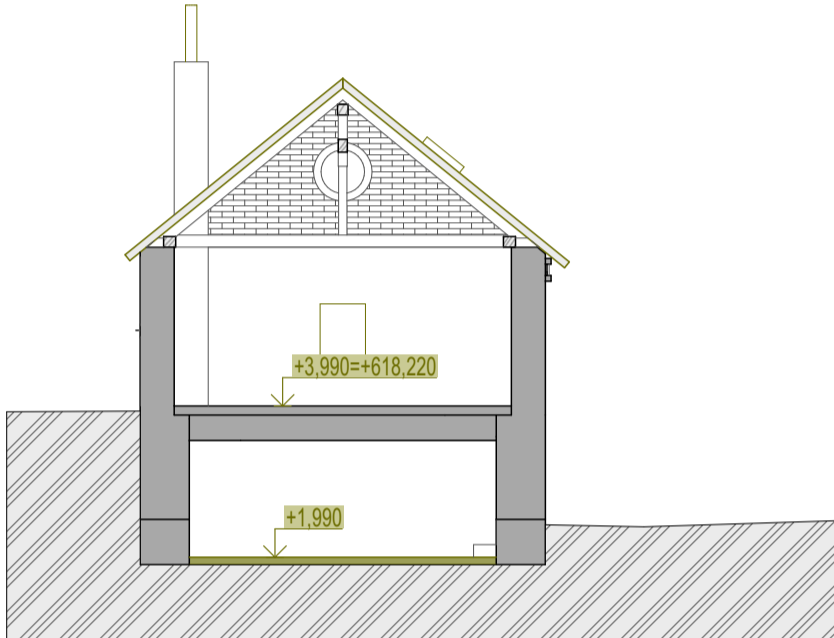

Legenda

- Zachovávané konstrukce
- Odstraňované konstrukce


VŠEOBECNÉ POZNÁMKY

- Na výkresovou část dokumentace se vztahují specifikace ostatních částí projektu, se kterými tvoří tato část nedílný celek. Při nejasnosti ihned kontaktujte projektanta!
- Při rozporech v dokumentaci mají přednost:
 - dokumenty a revize výkresů s novějším datem,
 - textové specifikace před grafickým znázorněním,
 - kóty před rozměry odměřenými na výkrese,
 - výkresy podrobnějšího měřítka,
 - architektonická část a koordinační výkresy před projekty profesí, přičemž technické řešení profesí musí být zachováno.


LEGENDA REVIZÍ

č. rev.	datum	popis revize


Řez B-B.1

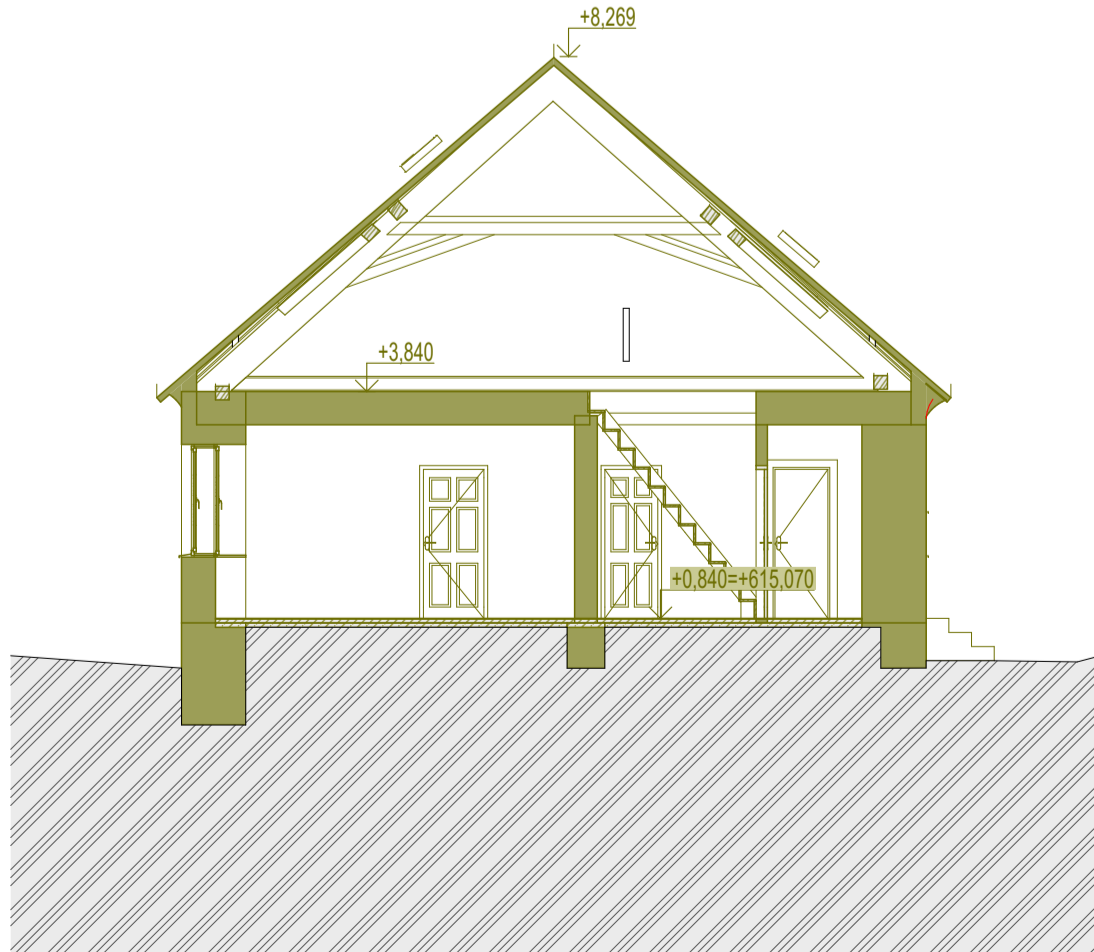



Řez B-B.2

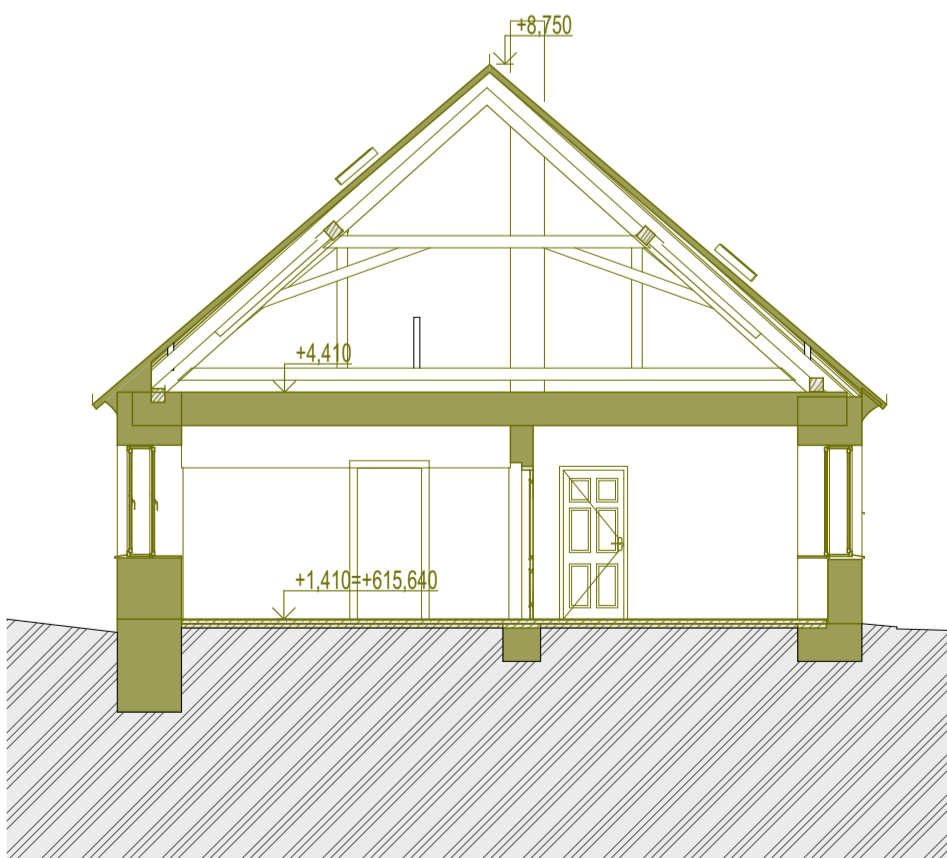

Řez D-D.1

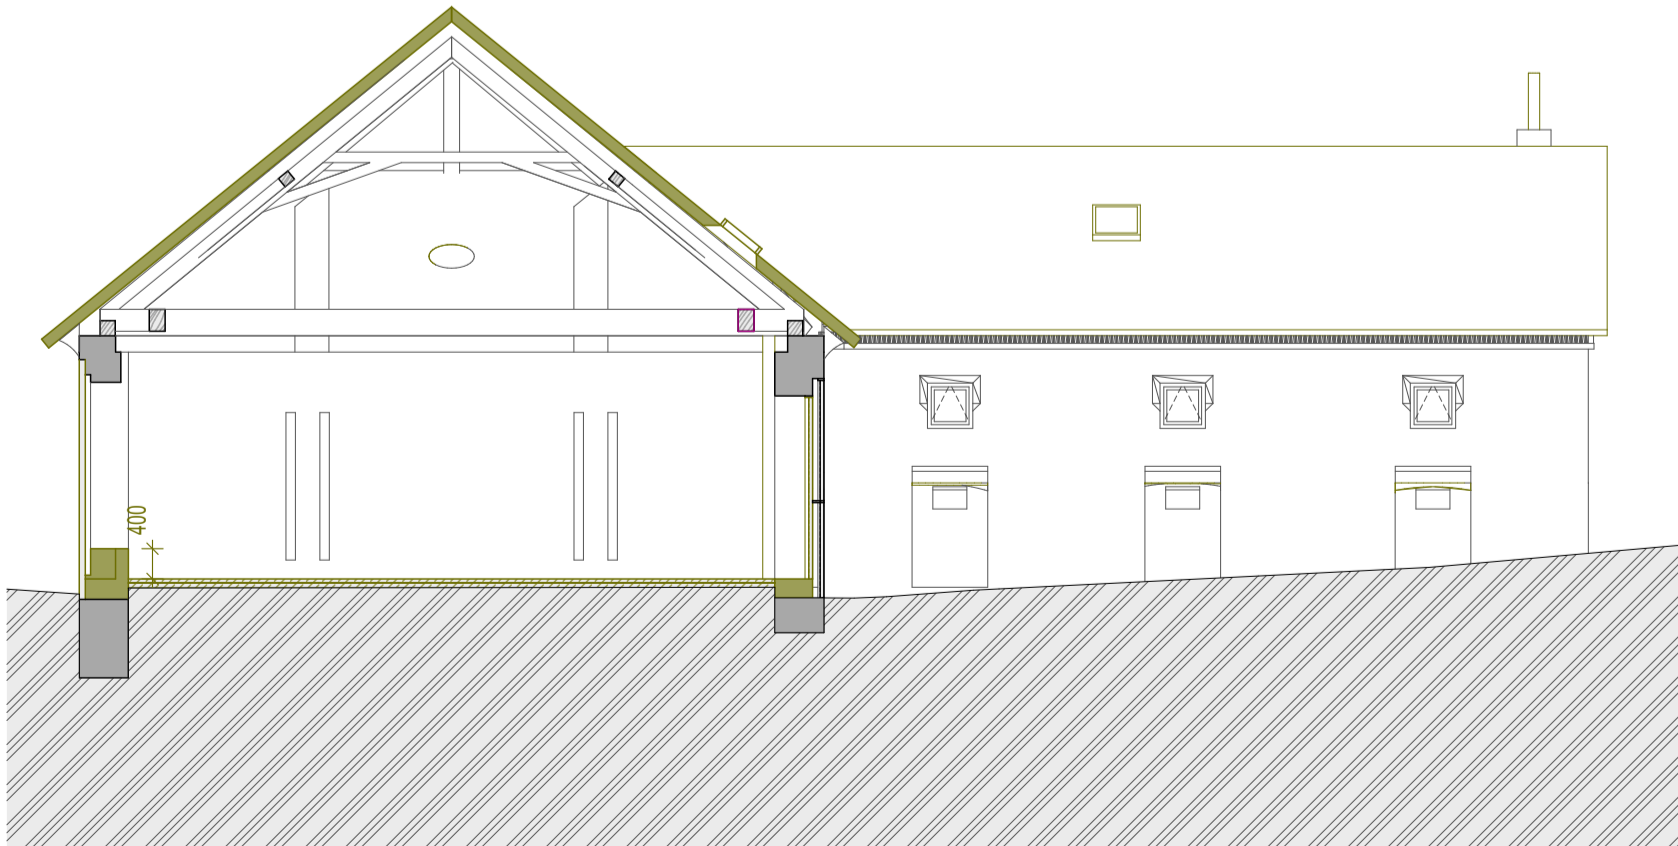

Řez C-C.1

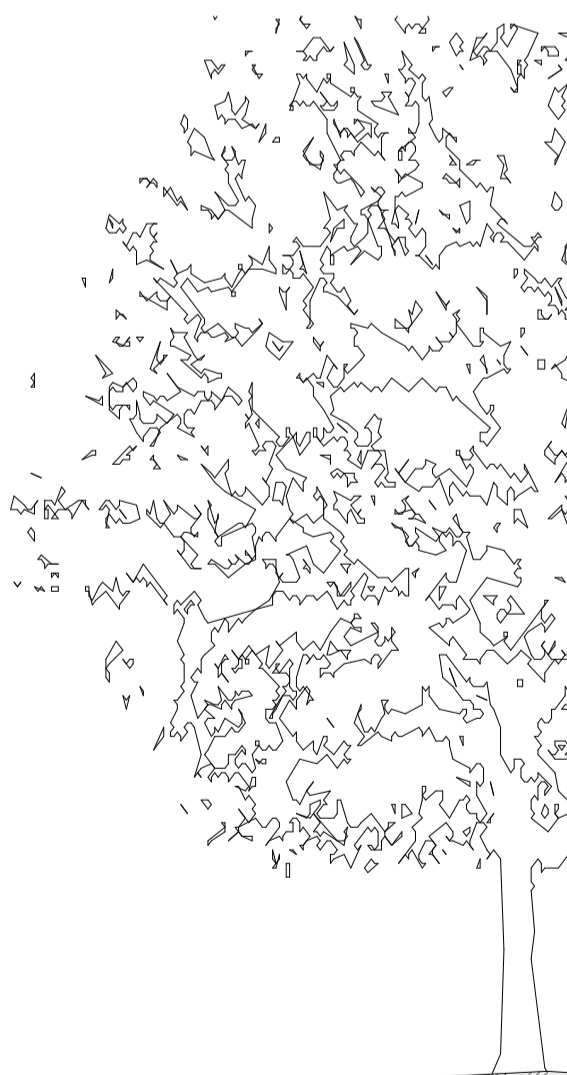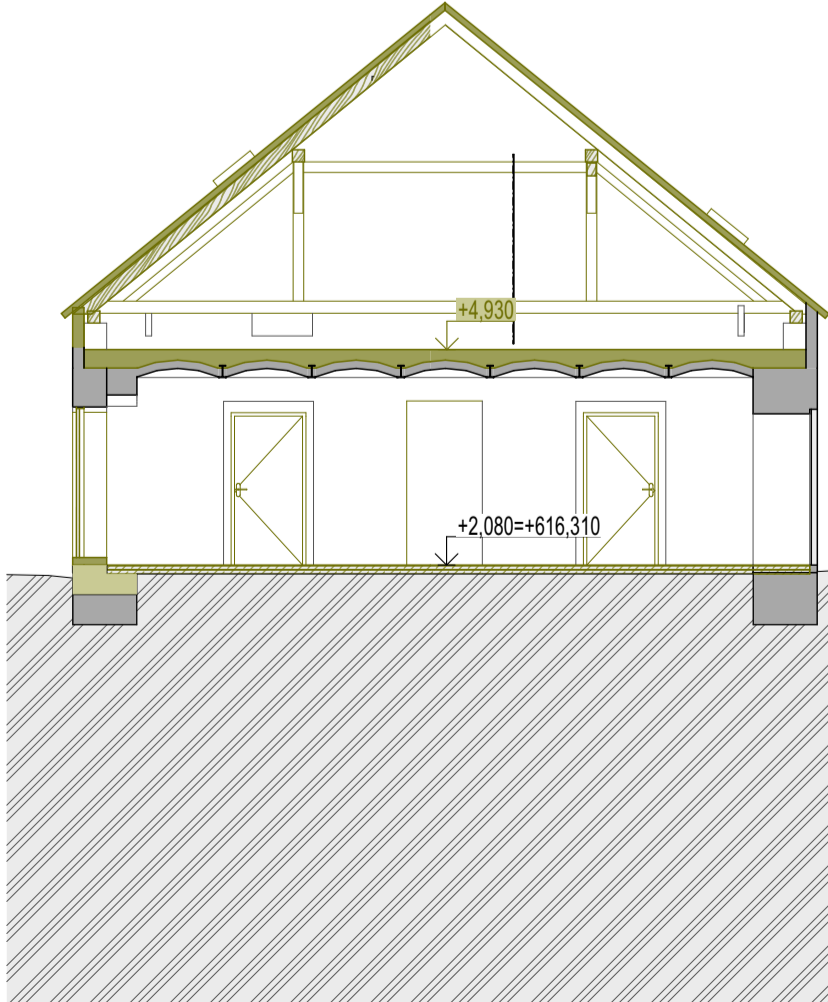

±0.000 = 614,230 m.n.m B.p.v.
PROJEKT: Centrum neformálního vzdělávání Hájenka Černé lesy
Černé lesy č.p. 430
586 01 Jihlava
IČO: 000 286 010
zastoupeny: Mgr. Petrem Ryškou, předsedou

STAVEBNÍK: Statutární město Jihlava
Masarykovo náměstí 9111
586 01 Jihlava 1
IČO: 000 286 010
zastoupeny: Mgr. Petrem Ryškou, předsedou

GENERÁLNÍ PROJEKTANT: Rusina Frei, s.r.o.
Blanická 845/9, 120 00 Praha 2
info@rusinafrei.cz, tel.: +420 607 715 885
www.rusinafrei.cz

ARCHITEKT: Rusina Frei, s.r.o.
Blanická 845/9, 120 00 Praha 2
Ing. arch. Mgr. Martin Rusina, PhD.
Ing. arch. Martin Frei

STUPEŇ: DOKUMENTACE PRO PROVEDENÍ STAVBY

OBJEKT: S001

ČÁST: D.1.1 Architektonicko - stavební řešení

VÝKRES: Řezy - původní stav a bourané prvky

MÉRÍTKO: 1:100 FORMÁT: 841x594mm
DATUM: 04/2025 KRESLIL: Milošová

REVIZE: OZNAČENÍ: D.1.1.b.3
Neoprávněné rozšiřování či reprodukování tohoto materiálu nebo jeho částí je zakázáno!