



T162  
Regál knihovna - Veranda A.113

ČELNÍ POHLED

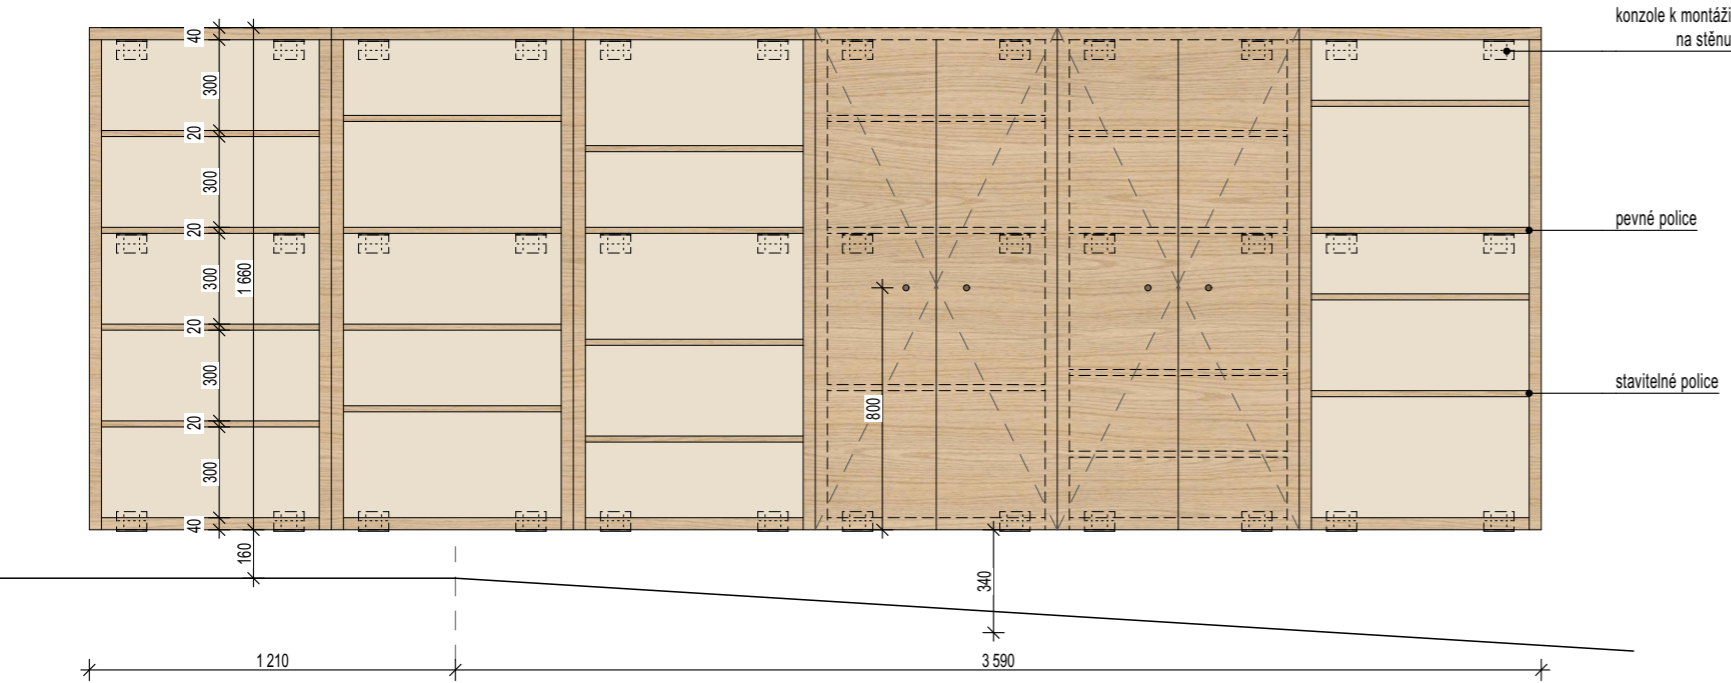

ČELNÍ POHLED

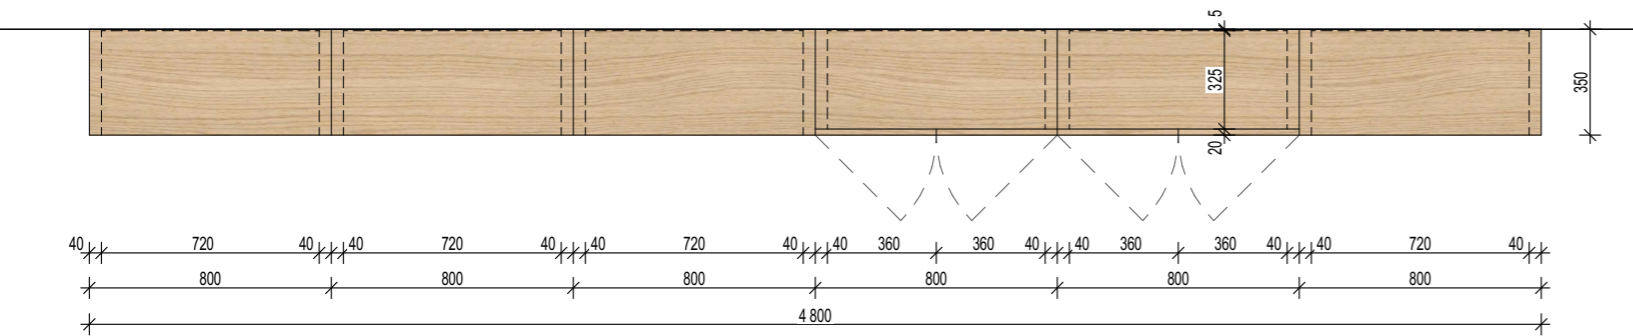

Nástěnná knihovna s částečně otevřenými policemi a policovými skříněmi s naloženými dvířky.


**Materiál a povrchová úprava:**  
korpus - spárovka borovice, tl. 40mm, bezbarvá olejová lazura;  
dvířka, police - spárovka borovice, tl. 20mm, bezbarvá olejová lazura;  
všechny hrany jsou sražené s fází 2mm;  
závěsy - s integrovaným tlumením;  
dvířka - úchytky nerezové válečky průměr 17mm, výška 28mm, odstín antracit  
záda - HDF tl. 3mm, lakovaná bílá, přesný odstín určí AD  
police tl. 20mm - stavitelné 18ks, pevné 6ks

**NA VŠECHNY ZDE UVEDENÉ TRUHLÁŘSKÉ VÝROBKY JE NUTNÉ VYPRACOVAT DÍLENSKOU DOKUMENTACI. ZHOTOVITEL PŘEDLOŽÍ DD ARCHITEKTOVI K ODSOUHLASENÍ V DOSTATEČNÉM PŘEDSTIHU. PŘED VÝROBOU JSOU VYŽADOVÁNY VZORKY KOVÁNÍ, ZÁVĚSŮ NEBO POJEZDŮ A POVRCHOVÝCH ÚPRAV.**

**POZOR: VŠECHNY UVEDENÉ ROZMĚRY JSOU ORIENTAČNÍ A JE NUTNO ZOHLEDNIT SKUTEČNĚ ZAMĚŘENÉ ROZMĚRY V DÍLENSKÉ DOKUMENTACI!**

**DODÁVKA ZAHRNUJE VŠECHNA KOVÁNÍ, ZARÁŽKY, DORAZY APOD., A DÁLE VEŠKERÝ SPOJOVACÍ MATERIÁL, KONZOLE, ZÁVĚSY A CENU ZA DOPRAVU, MONTÁŽ, DÍLENSKOU DOKUMENTACI A VZORKY!**

Nábytková úchytka pro skříňové výrobky

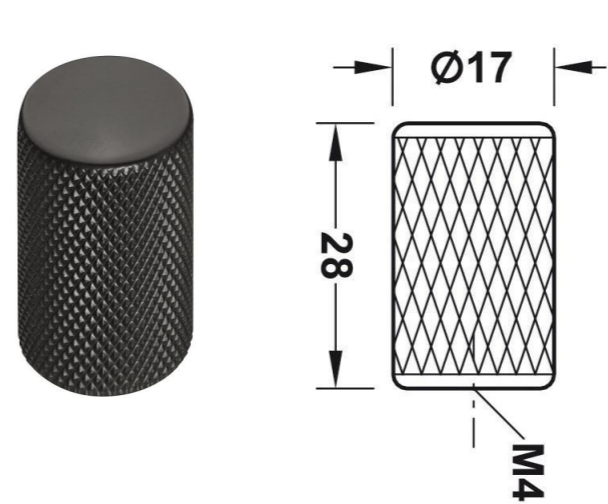

VŠEOBECNÉ POZNÁMKY

1. Na výkresovou část dokumentace se vztahují specifikace ostatních částí projektu, se kterými tvoří tato část nedílný celek. Při nejasnosti ihned kontaktujte projektanta!
2. Při rozporech v dokumentaci mají přednost:
- dokumenty a revize výkresů s novějším datem,
  - textové specifikace před grafickým znázorněním,
  - kóty před rozměry odměřenými na výkrese,
  - výkresy podrobnějšího měřítka,
  - architektonická část a koordinační výkresy před projekty profesí, přičemž technické řešení profesí musí být zachováno.

LEGENDA REVIZÍ

č.rev.	datum	popis revize

±0,000 = 614,230 m.n.m B.p.v.		
PROJEKT:	<b>Centrum neformálního vzdělávání Hájenka Černé lesy</b>	ZN: <b>BRT</b>
Černé lesy č.p. 430 588 32 Brtnice		
STAVEBNÍK:	Statutární město Jihlava Masarykovo náměstí 97/1 586 01 Jihlava 1 IČO: 000 286 010 zastoupený: Mgr. Petrem Ryškou, primátorem	
GENERÁLNÍ PROJEKTANT:	Rusina Frei, s.r.o. Blanická 845/9, 120 00 Praha 2 info@rusinafrei.cz, tel. +420 607 715 885 www.rusinafrei.cz	
ARCHITEKT:	Rusina Frei, s.r.o. Blanická 845/9, 120 00 Praha 2 Ing. arch. MgA. Martin Rusina, PhD. Ing. arch. Martin Frei	
STUPEŇ:	<b>DOKUMENTACE PRO PROVEDENÍ STAVBY</b>	
OBJEKT:	<b>S001</b>	
ČÁST:	<b>Výkresy podrobností</b>	
VÝKRES:	<b>G - T162 Regál knihovna</b>	
MĚŘÍTKO:	1:25	FORMÁT: A3
DATUM:	04/2025	KRESLIL:
REVIZE:	OZNAČENÍ:	D.1.1.c.27
Neoprávněné rozšiřování či reprodukování tohoto materiálu nebo jeho části je zakázáno!		