



Vnitřní pohled M 1:10

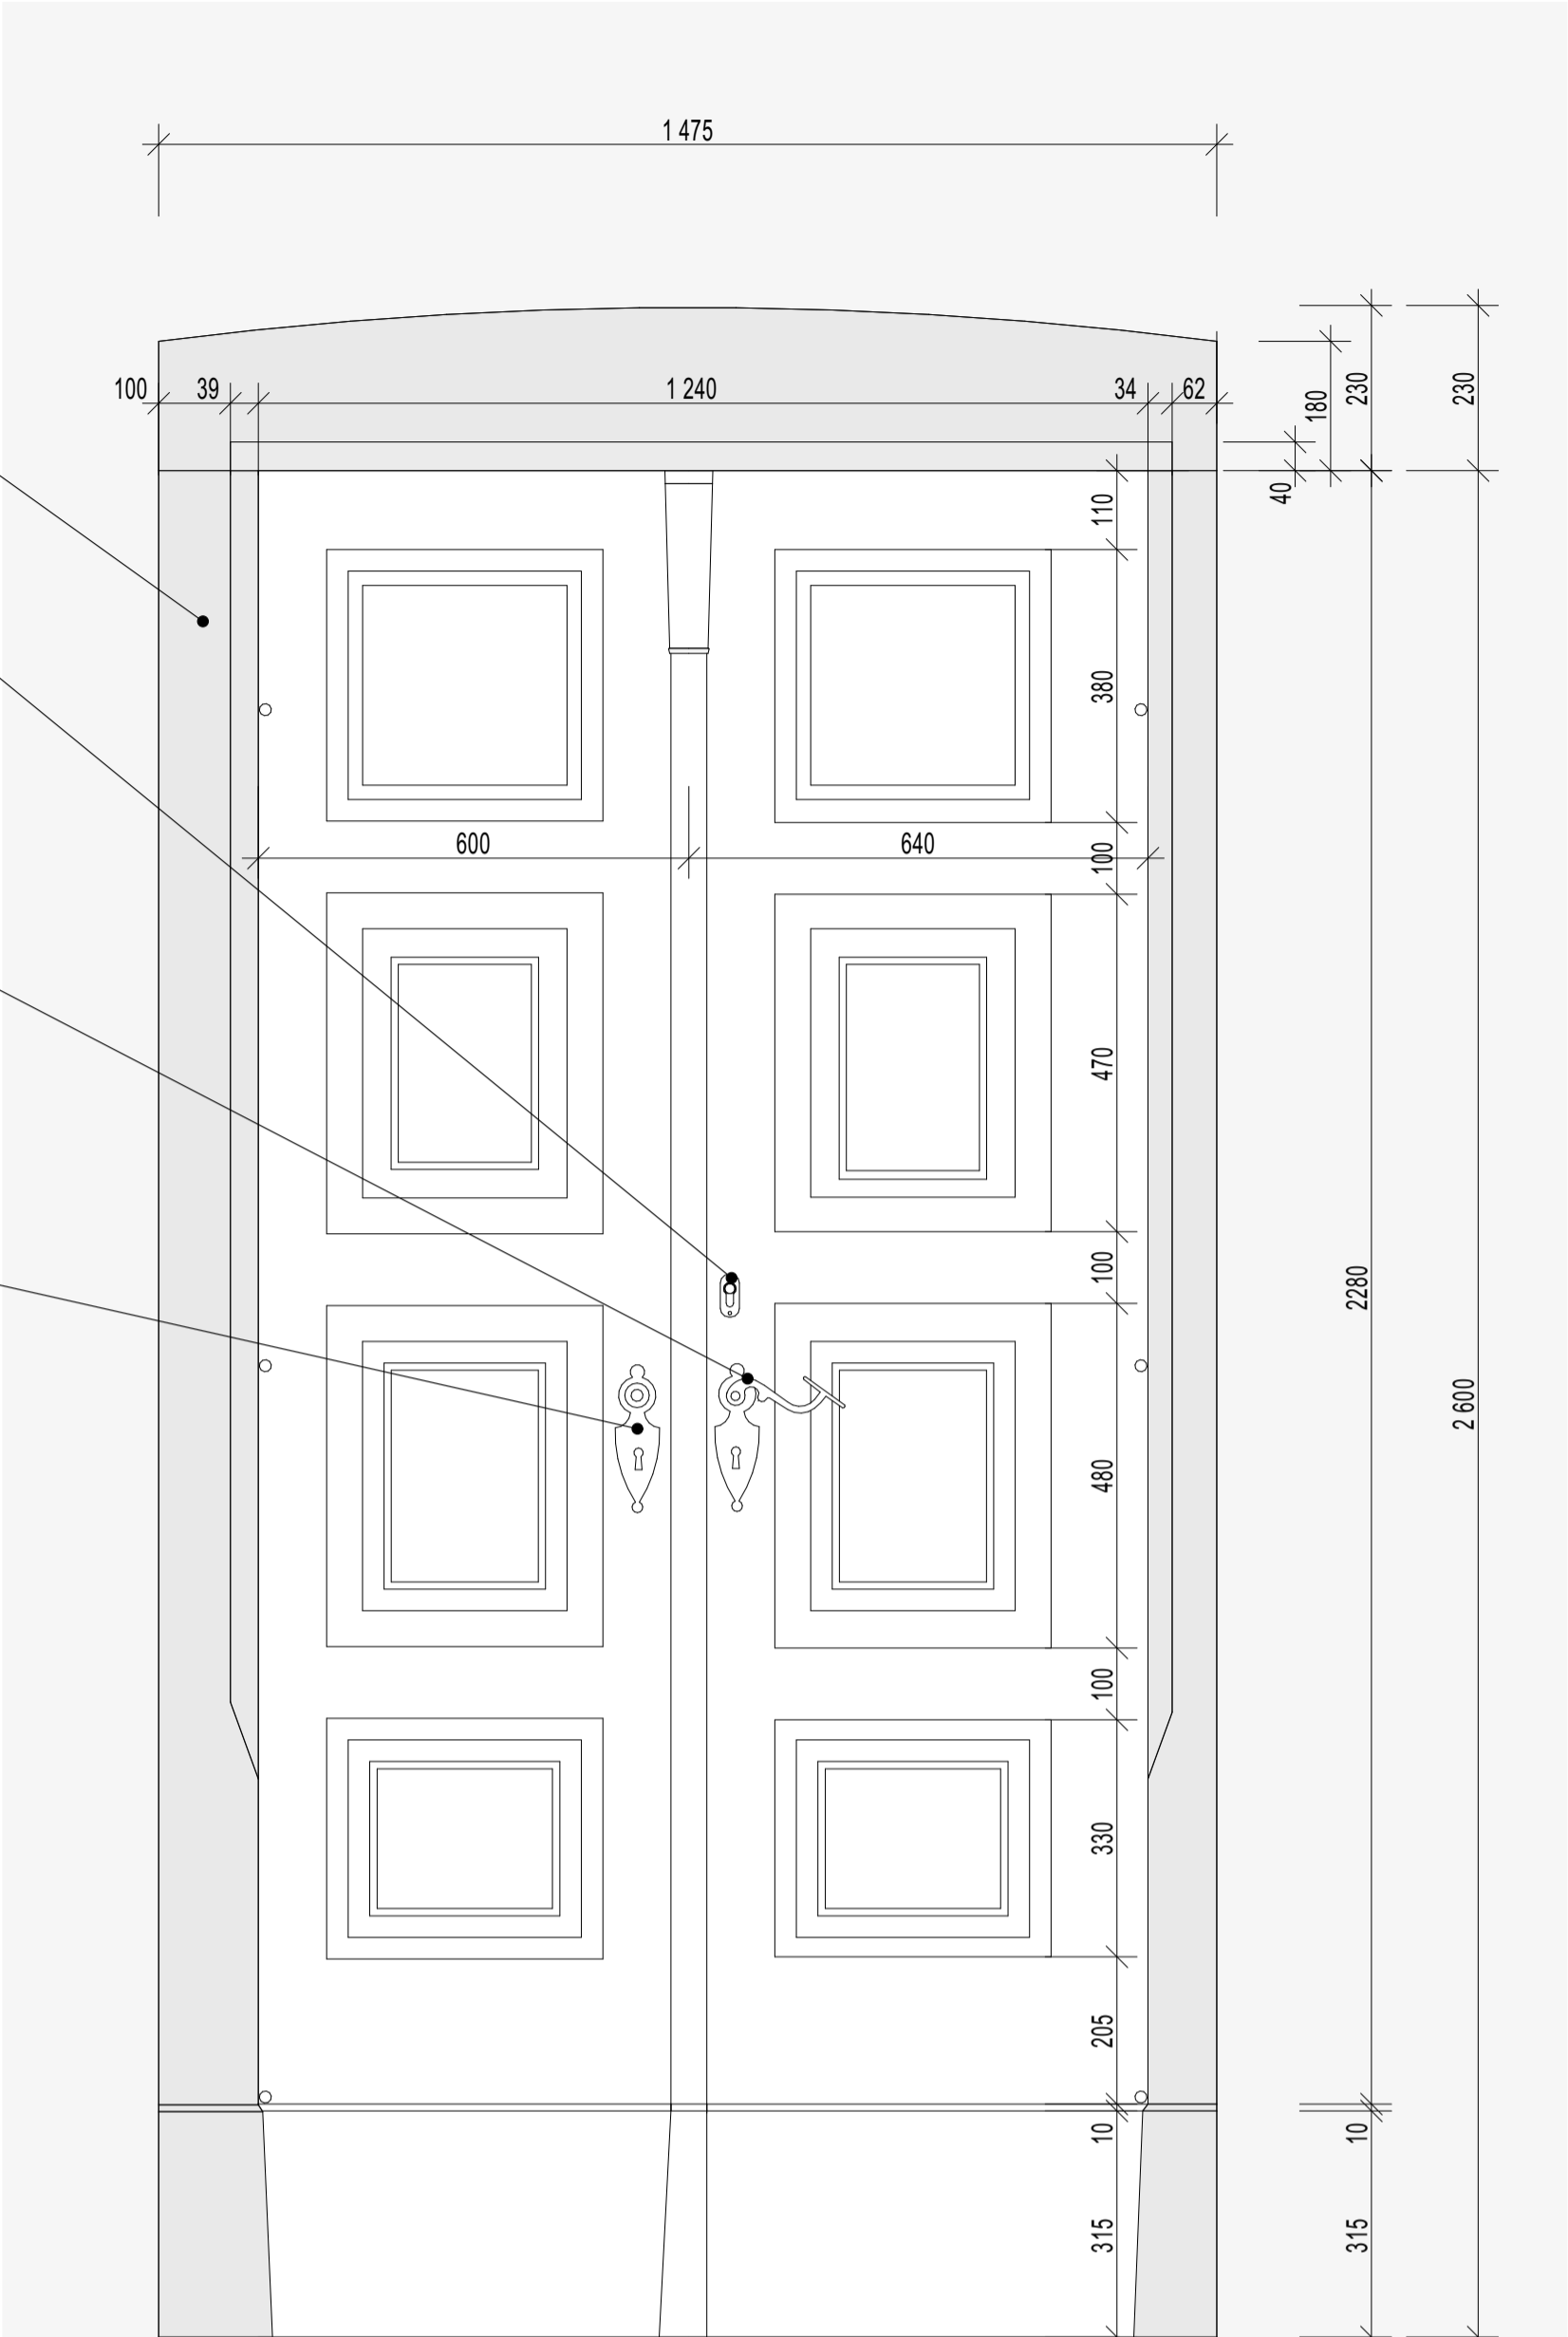

Vnější pohled M 1:10

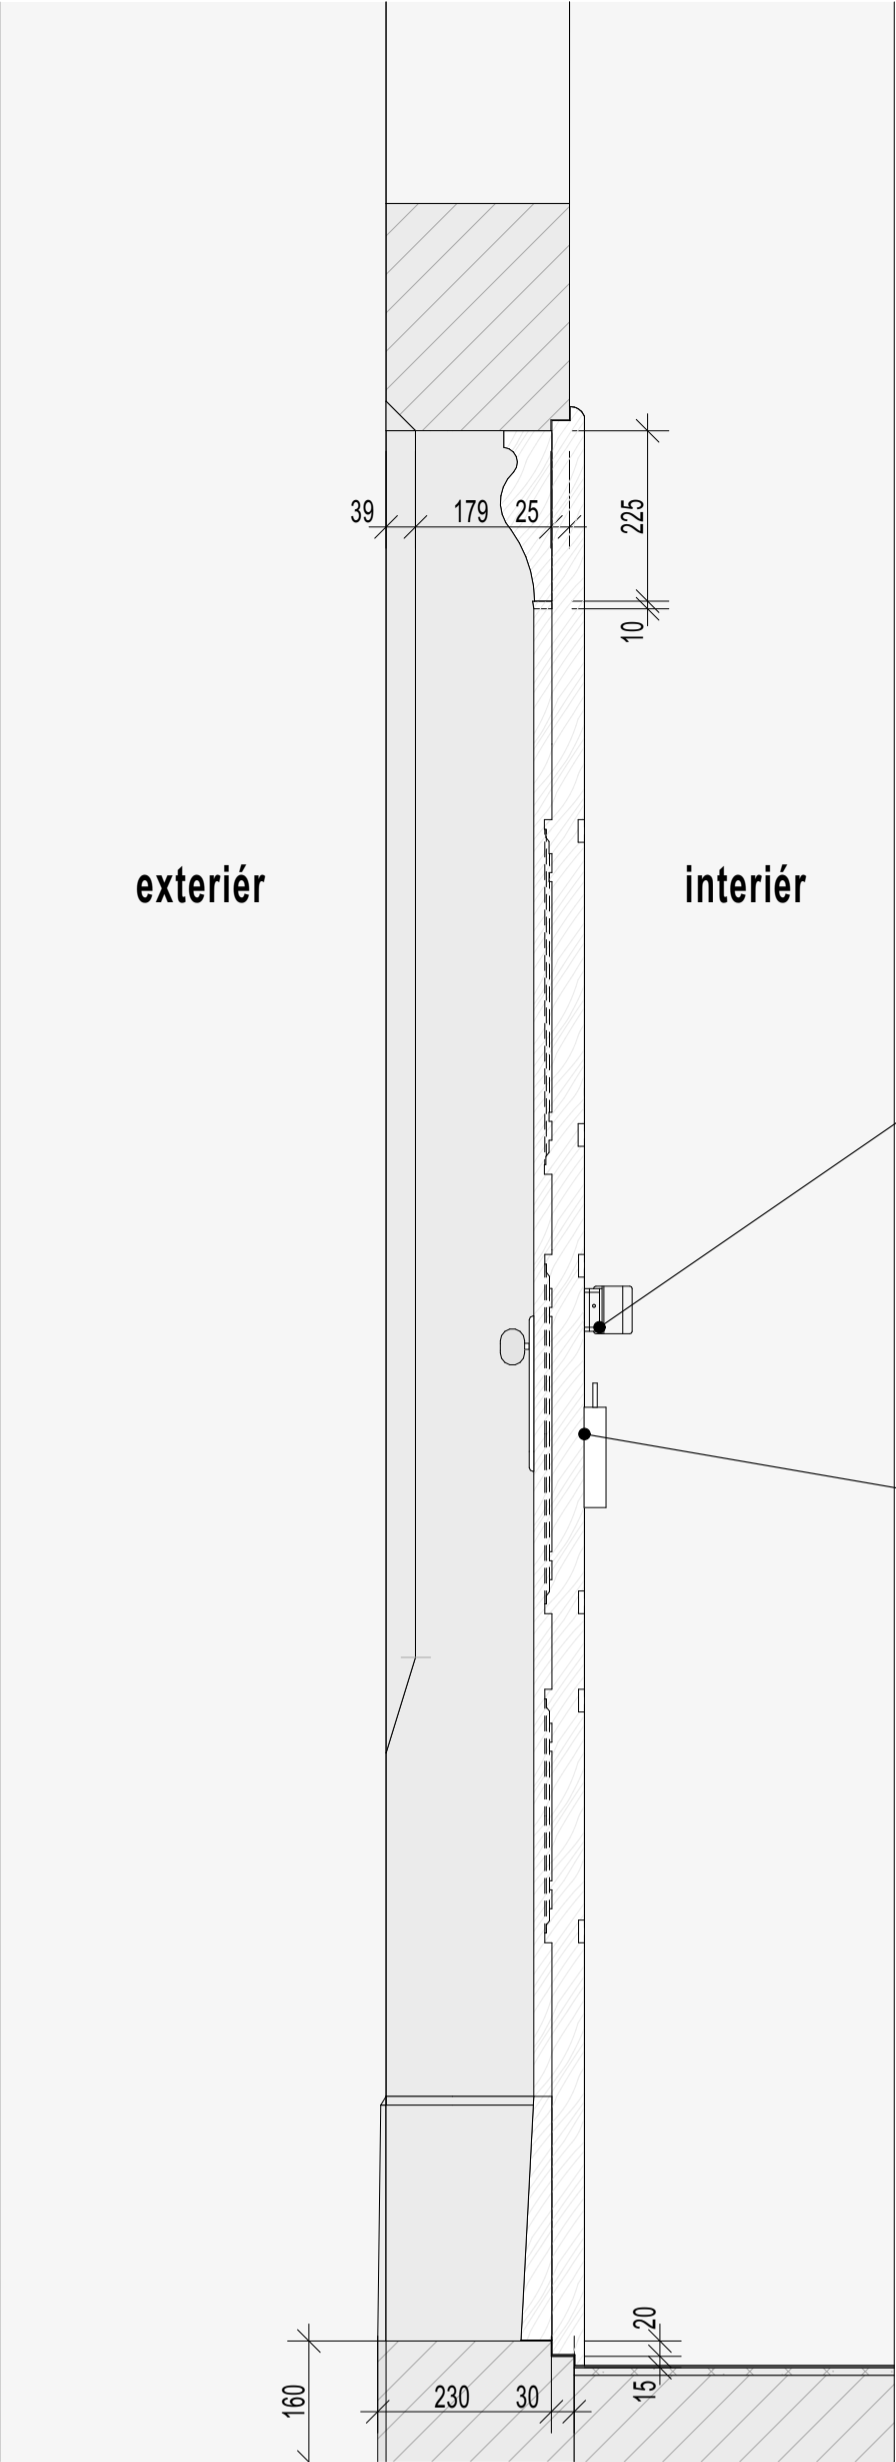

Svislý řez M 1:10

Interiérové dveře D102



Stávající dveře budou odborným způsobem repasovány. Oprava dveří bude probíhat v dílně. Dřevěné prvky budou očištěny, hmyzem napadené části vyměněny, scházející části doplněny, zakitovány, přebroušeny a přelakovány emailovým lakem na syntetické bázi.

Veškeré originální kování bude repasováno nebo nahrazeno replikami stávajícího. Krabicový zámek bude opraven pro bezvadný chod. Zámek nebude mít klíč a nebude umožňovat uzamčení. Všechny historické kovové části budou opatřeny kovářským grafitovým nátěrem antracitové barvy.


Dveře budou doplněny přidavným zámkem s panikovou funkcí (otevírání stiskem tlačítka) s cylindrickou vložkou.

Na všechny historické dveře musí být vypracován restaurátorský záměr či technologický postup obnovy, odsouhlasený architektem! Barevnost určí architekt v rámci AD a potvrdí na základě vzorků předložených zhotovitelem.


Svislý řez M 1:10

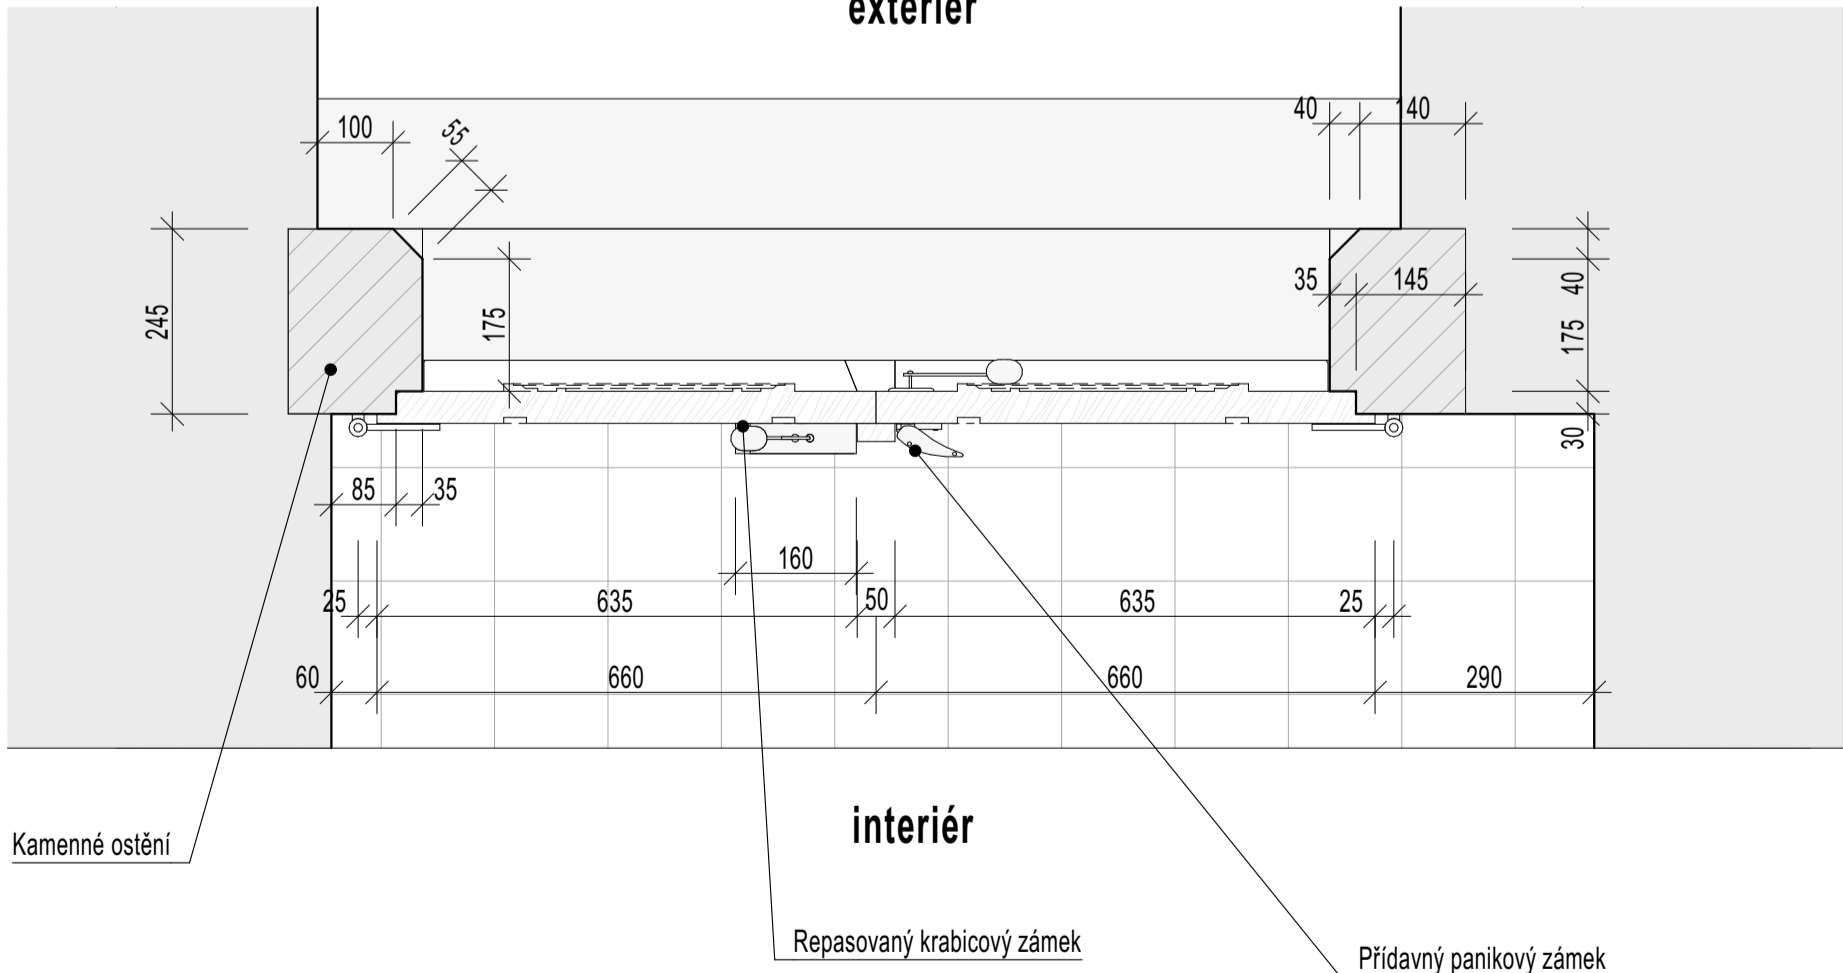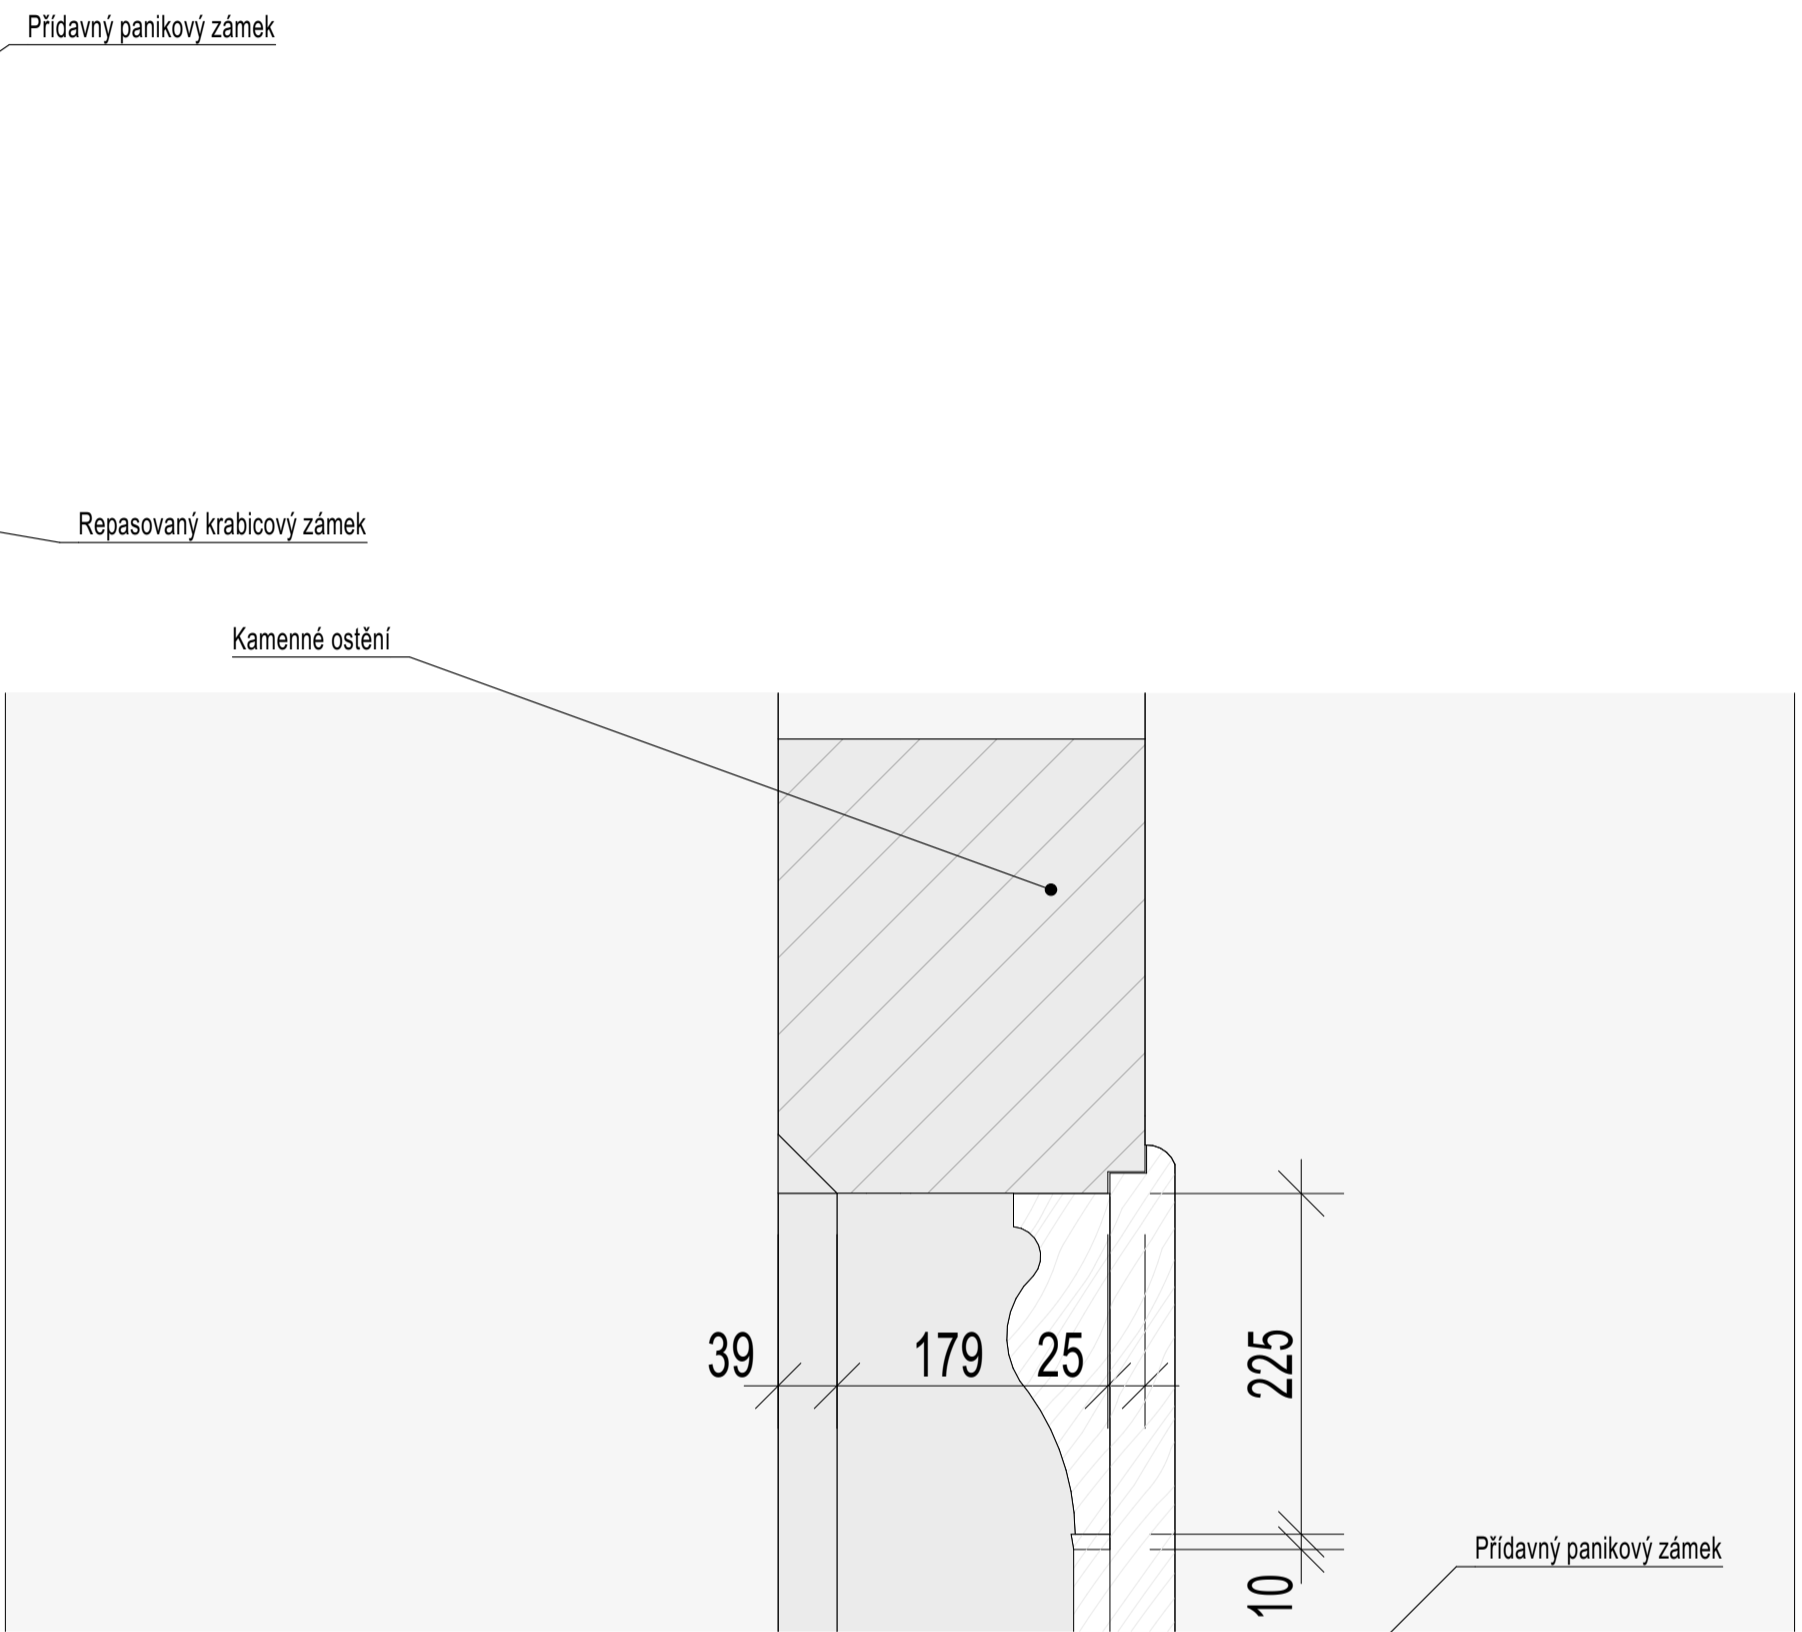

Vodorovný řez M 1:10

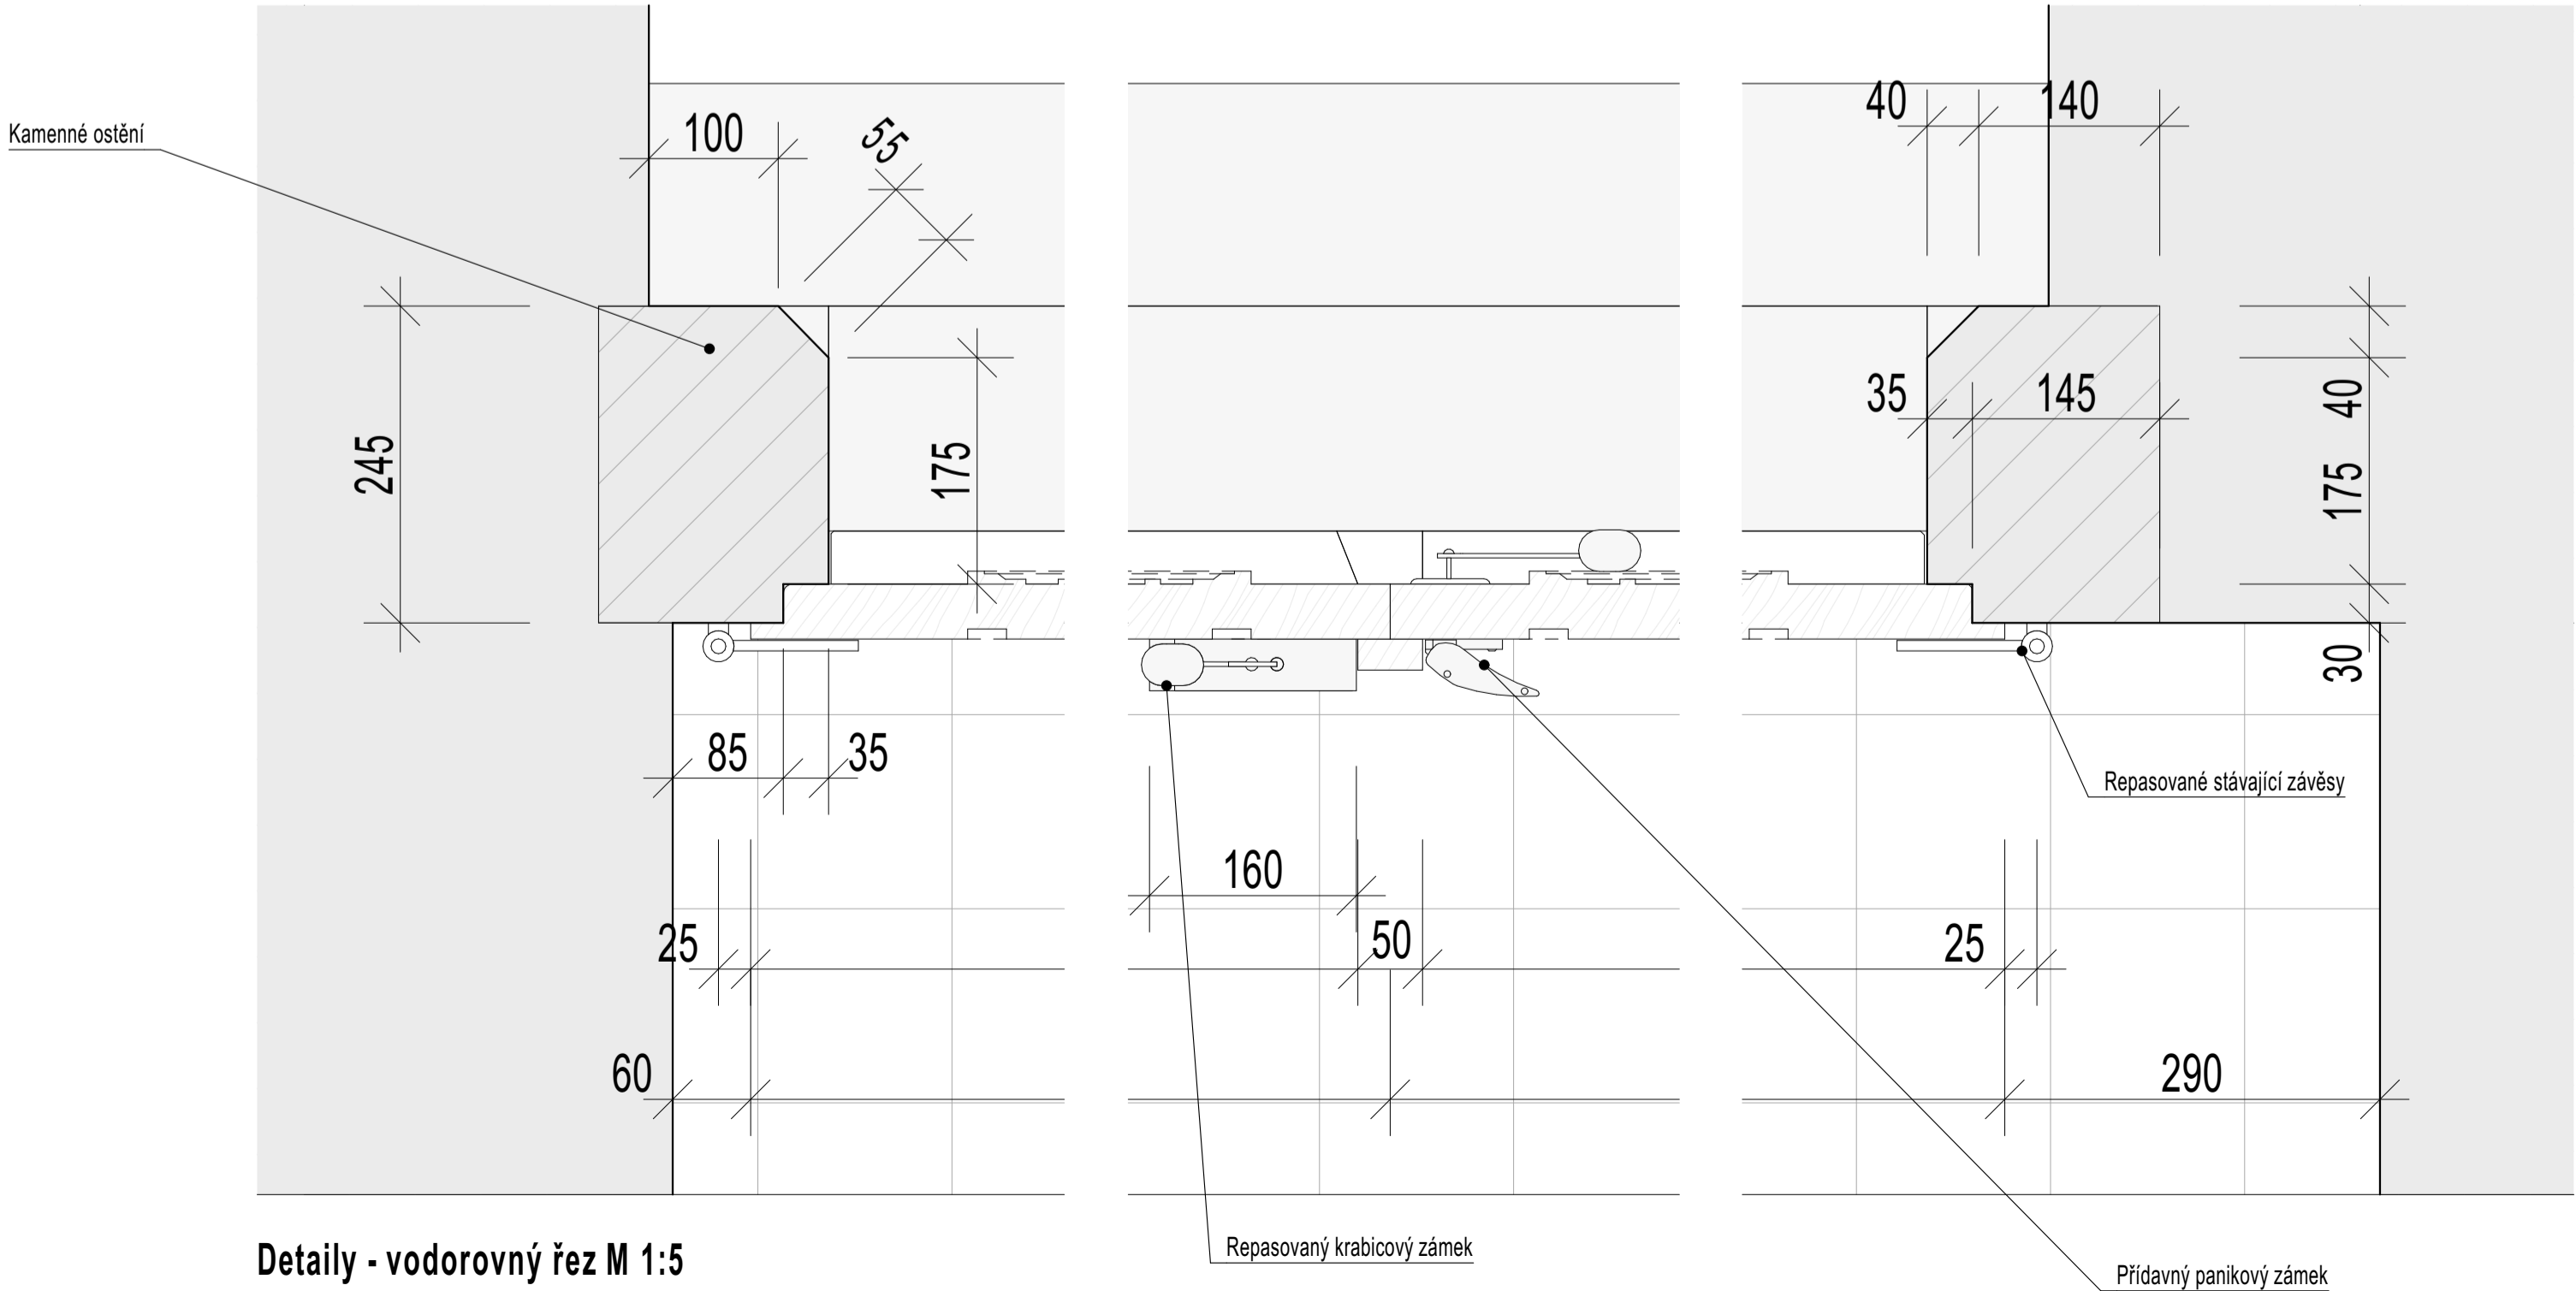

Detaily - vodorovný řez M 1:5

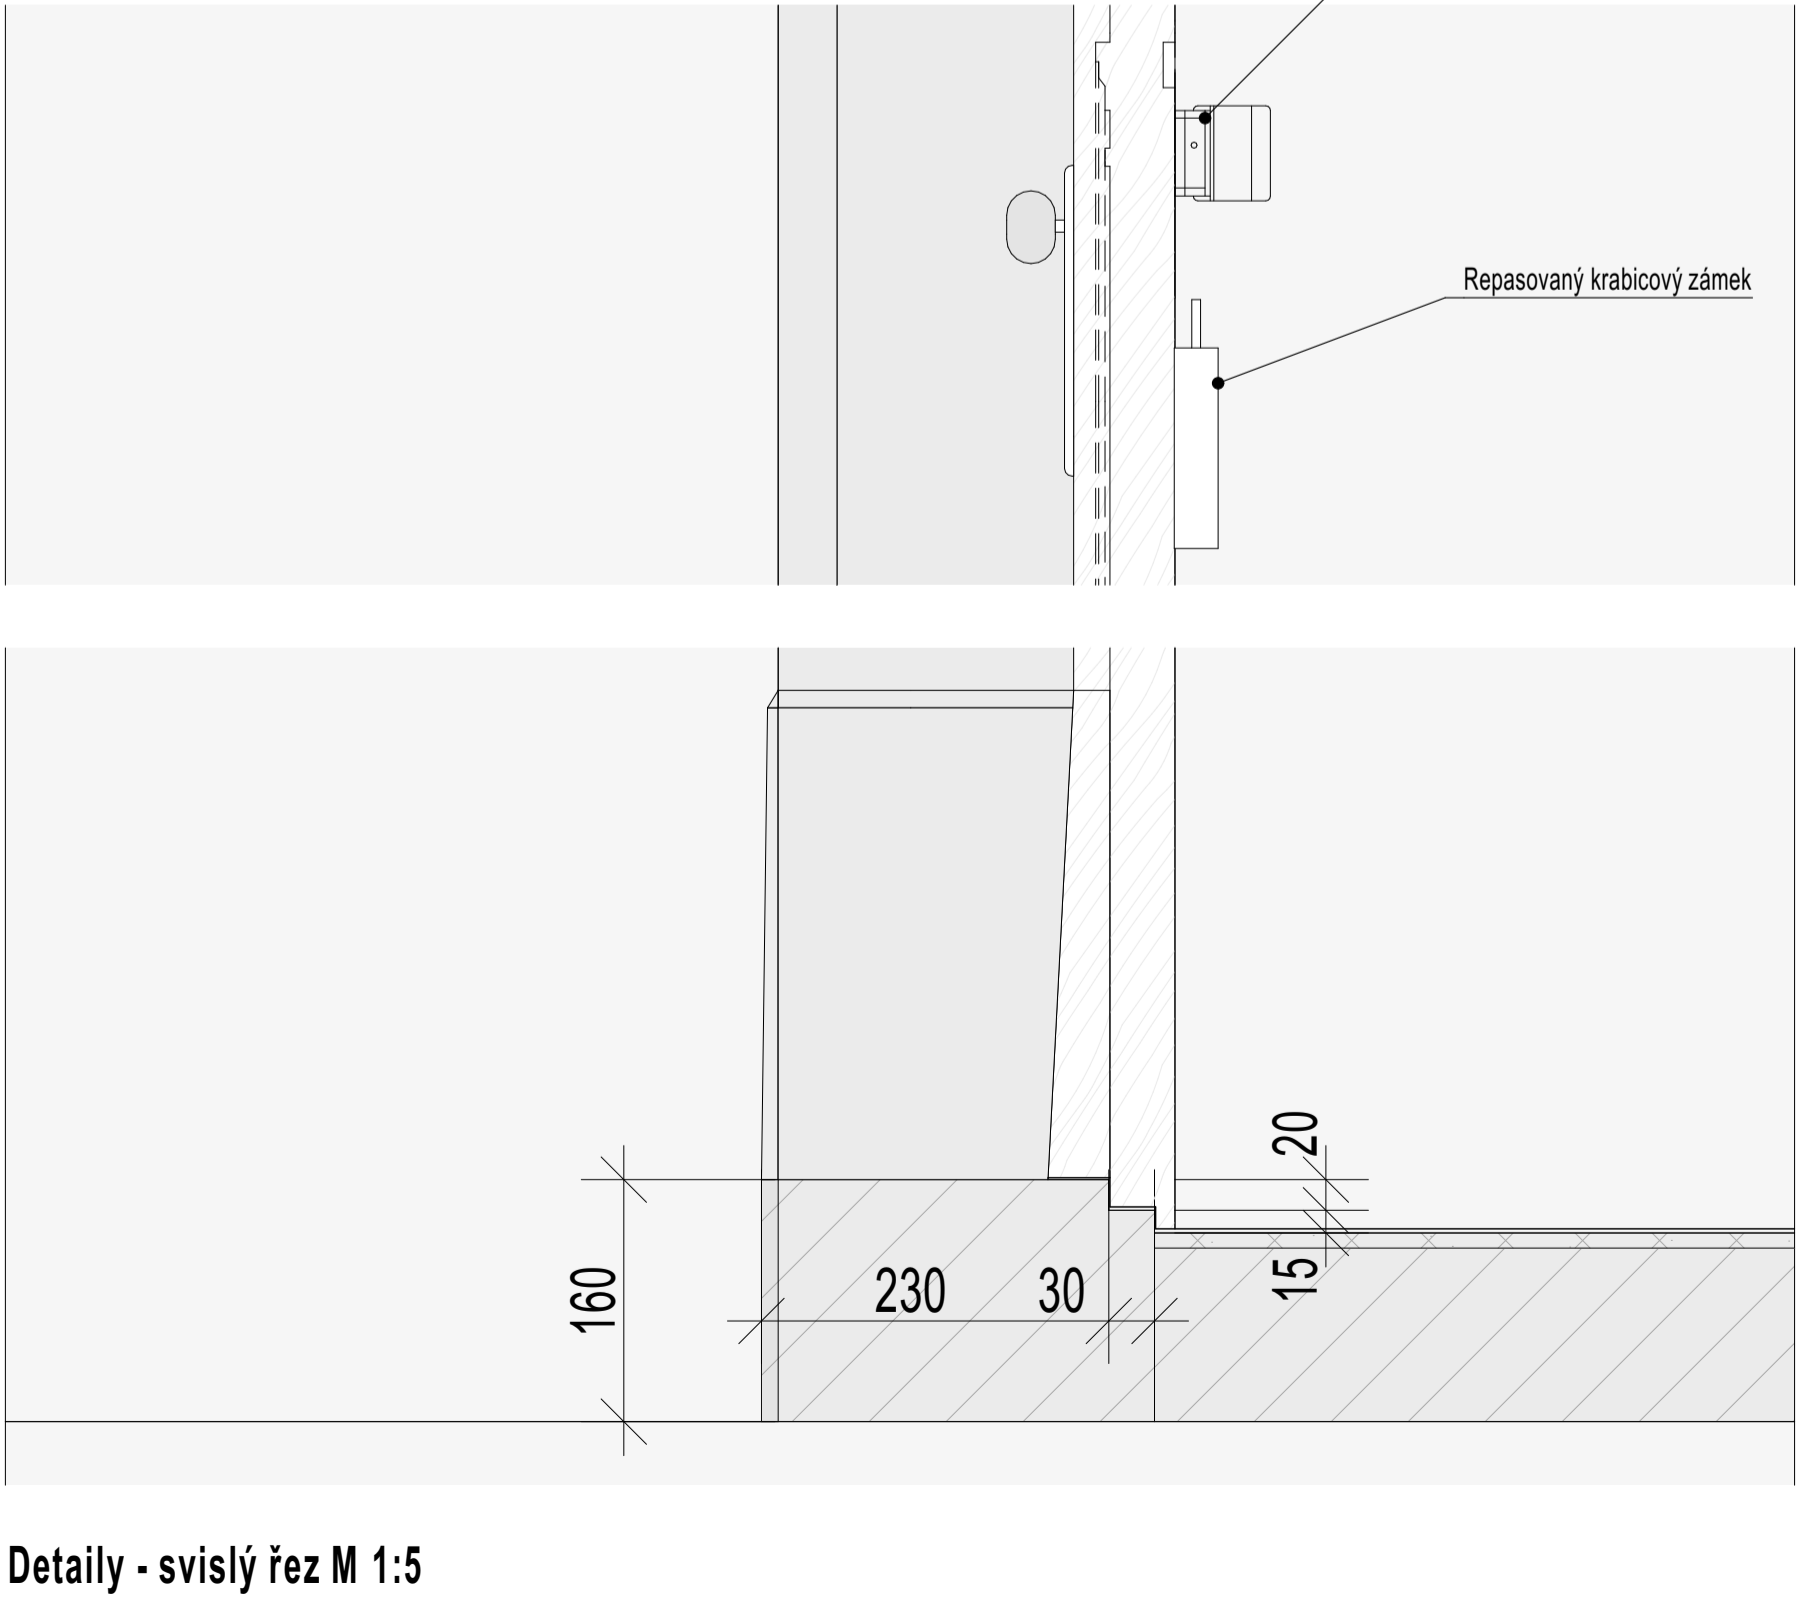

Detaily - svislý řez M 1:5

VŠEOBECNÉ POZNÁMKY

- Na výkresovou část dokumentace se vztahují specifikace ostatních částí projektu, se kterými tvoří tato část nedílný celek. Při nejistotě ihned kontaktujte projektanta!
- Při rozporách v dokumentaci mají přednost:
 - dokumenty a revize výkresů s novějším datem,
 - textové specifikace před grafickým znázorněním,
 - kóty před rozměry odměřenými na výkrese,
 - výkresy podrobnějšího měřítka,
 - architektonická část a koordinátní výkresy před projekty profesí, přičemž technické řešení profesí musí být zachováno.

LEGENDA REVIZÍ

Č. rev.	datum	popis revize

±0,000 = 614,230 m.n.m B.p.v.

PROJEKT: **Centrum neformálního vzdělávání Hájenka Černé lesy** ZN: **BRT**
Černé lesy č.p. 430
588 32 Brtnice

STAVEBNÍK: Státní město, Hájenka
Městský národní 3711
588 01 Jihlava 1
IČO: 000 298 910
zastoupený: Mgr. Petrem Ryklou, primátorem

GENERÁLNÍ PROJEKTANT: Ruslana Frei, s.r.o.
Blanická 845/9, 120 00 Praha 2
info@ruslafrei.cz, tel. +420 607 715 885
www.ruslafrei.cz

ARCHITEKT: Ruslana Frei, s.r.o.
Blanická 845/9, 120 00 Praha 2
Ing. arch. Mgr. Martin Rusina, PhD.
Ing. arch. Martin Frei

STUPĚŇ: **DOKUMENTACE PRO PROVEDENÍ STAVBY**

OBJEKT:

ČÁST: **Výkresy podrobností**

VÝKRES: **A - Detail vstupních dveří**

MĚŘÍTKO: 1:5, 1:10 FORMÁT:

DATUM: 04/2025 KRESLIL:

REVIZE: OZNAČENÍ: D.1.1.c.4

Neoprávněná rozšiřování či reprodukování tohoto materiálu nebo jeho částí je zakázáno!