




ROZHLEDOVÉ POMĚRY - SJEZD 1

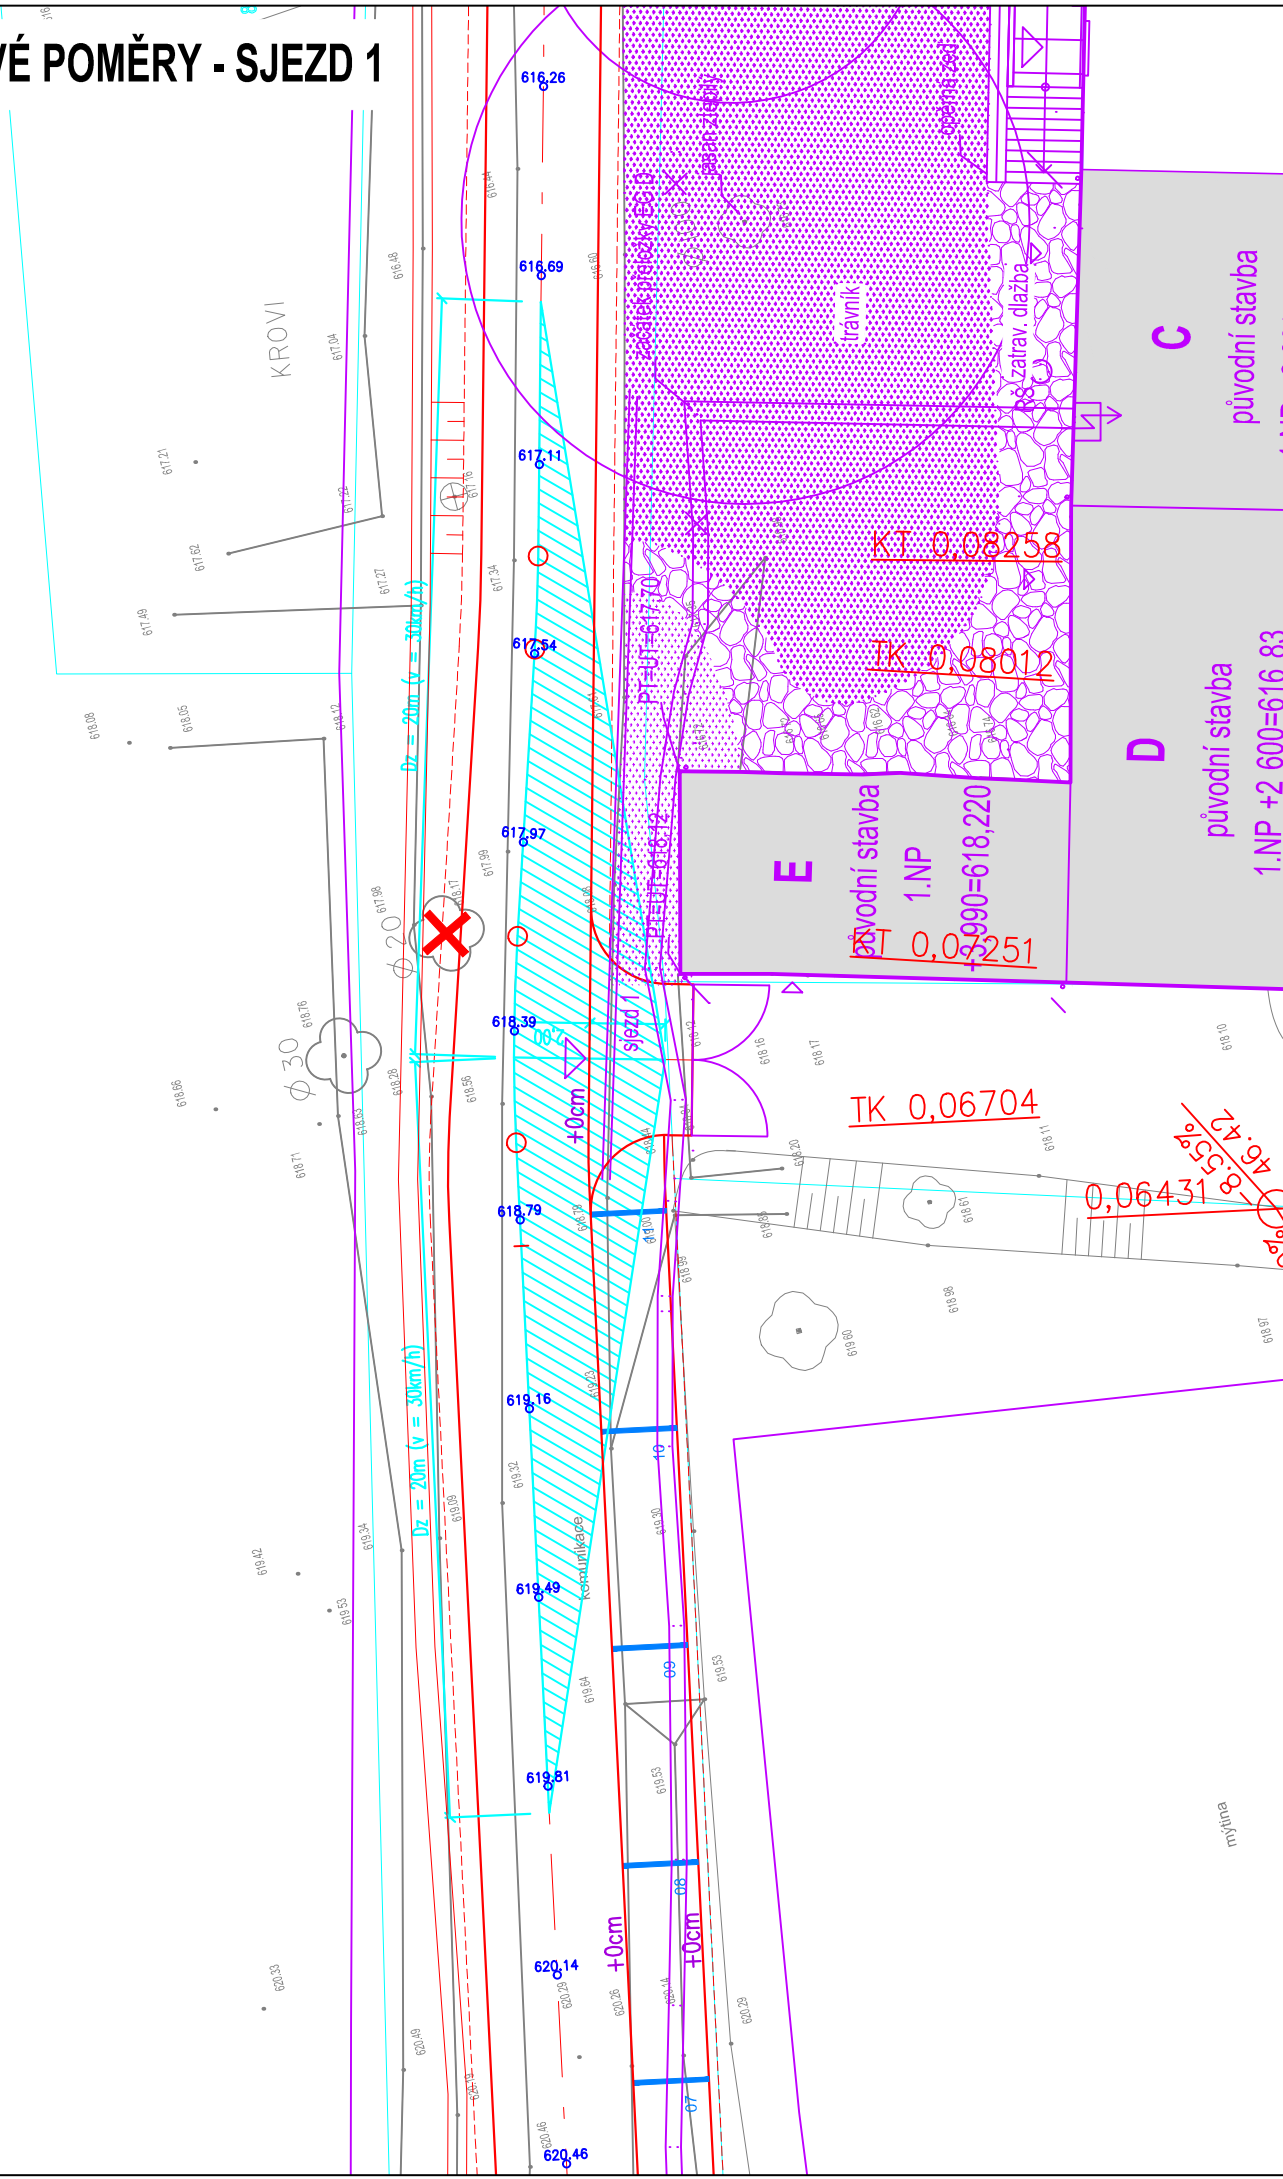

ROZHLEDOVÉ POMĚRY - SJEZD 2

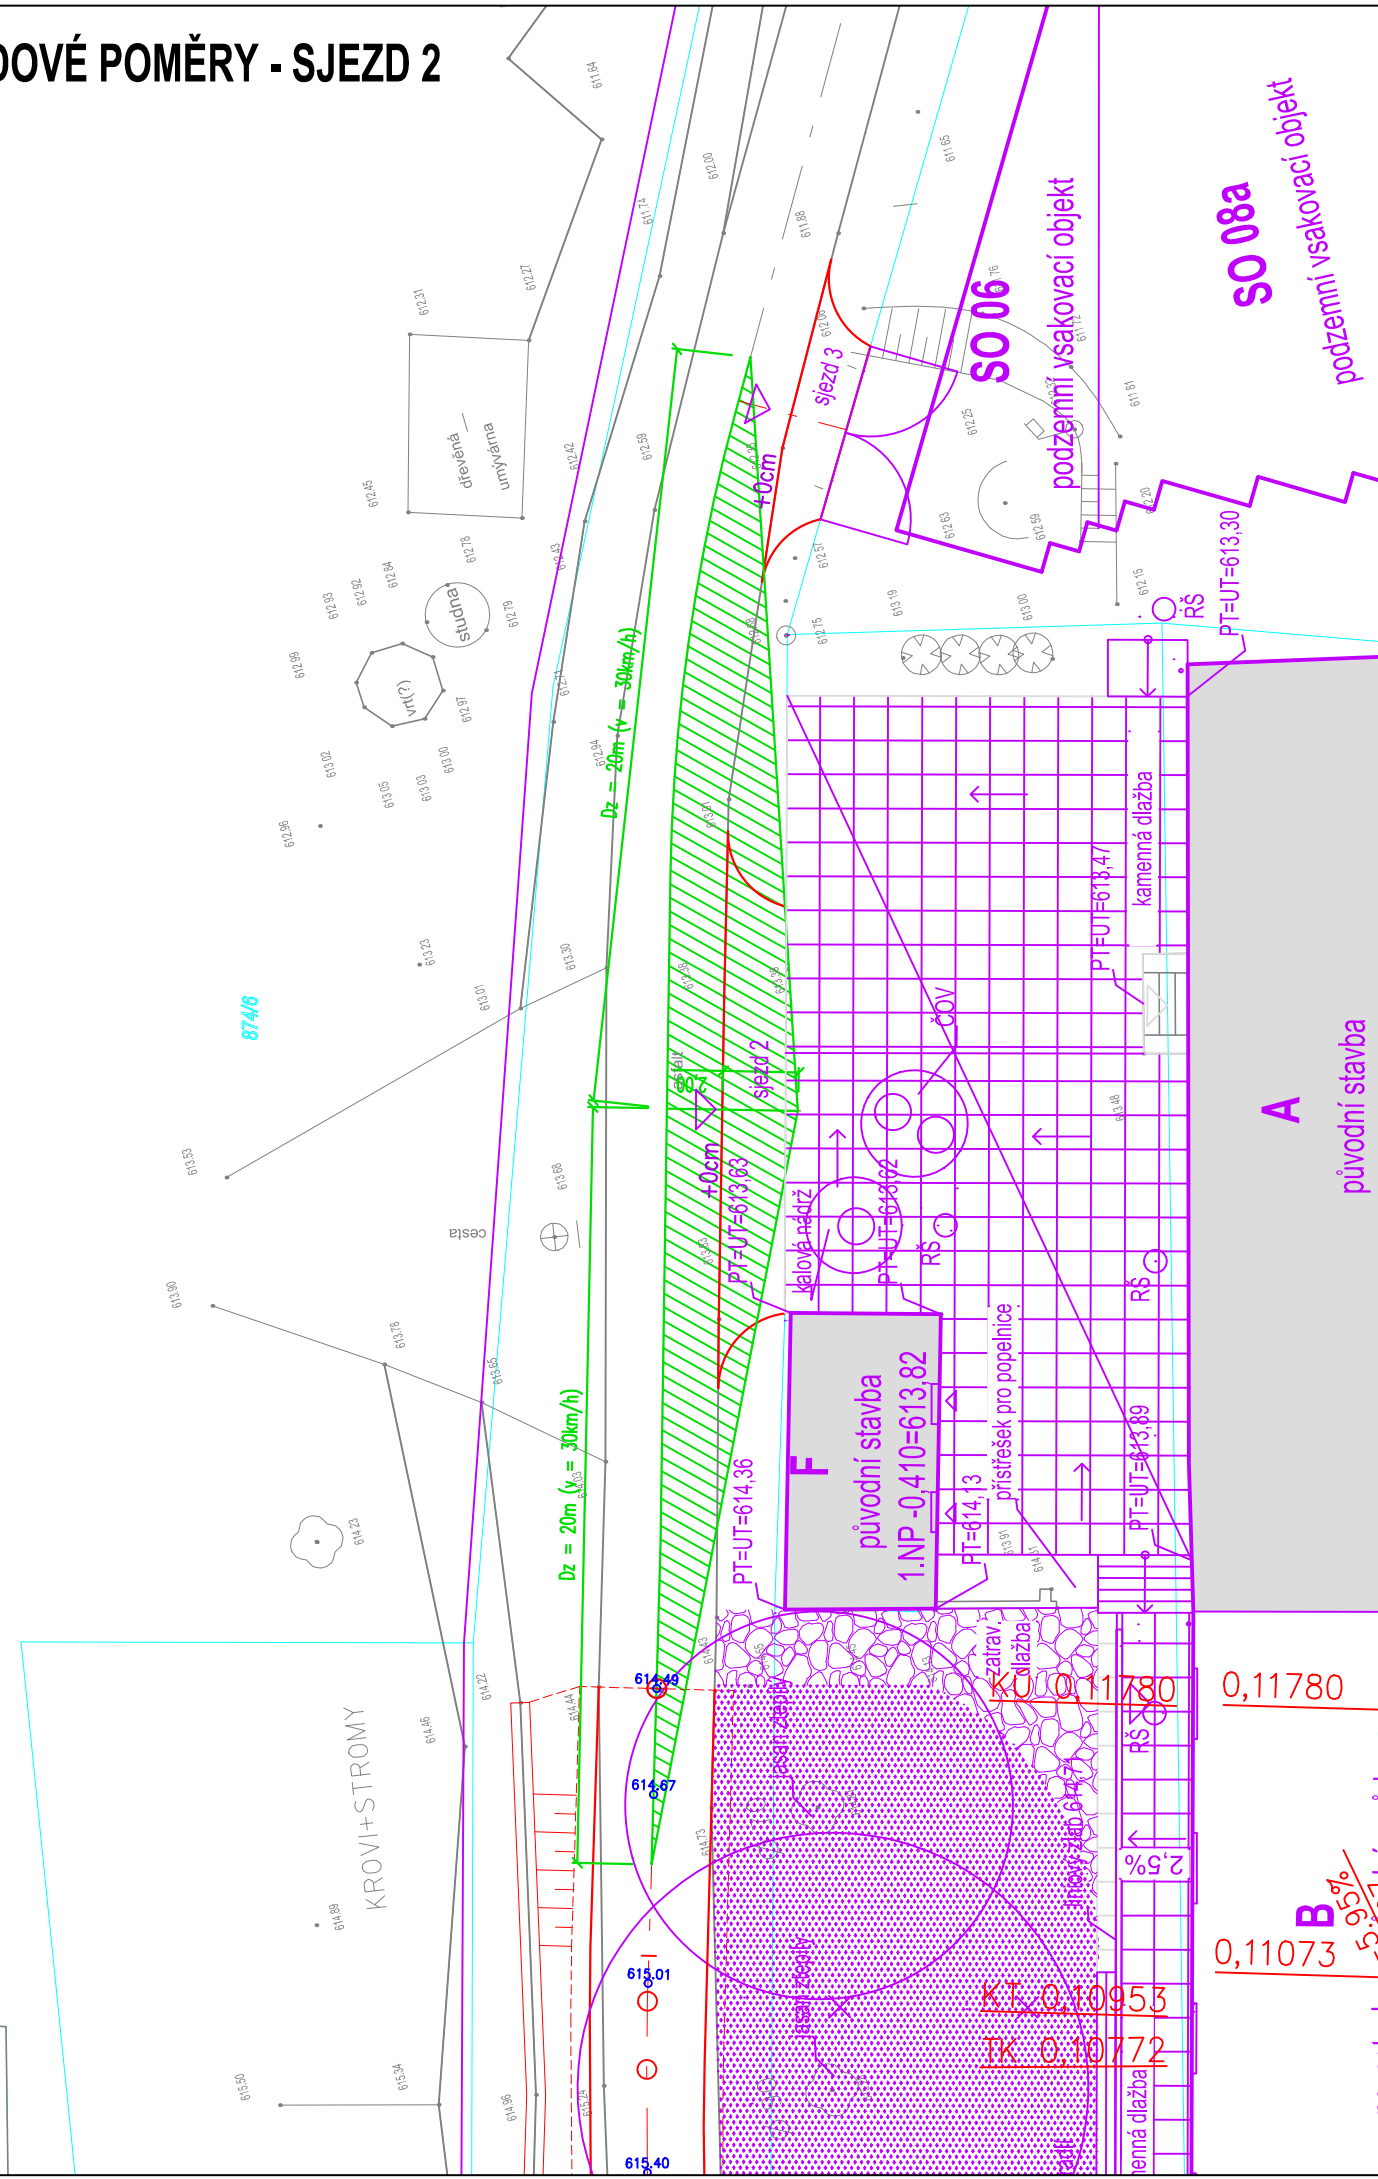

ROZHLEDOVÉ POMĚRY - SJEZD 3

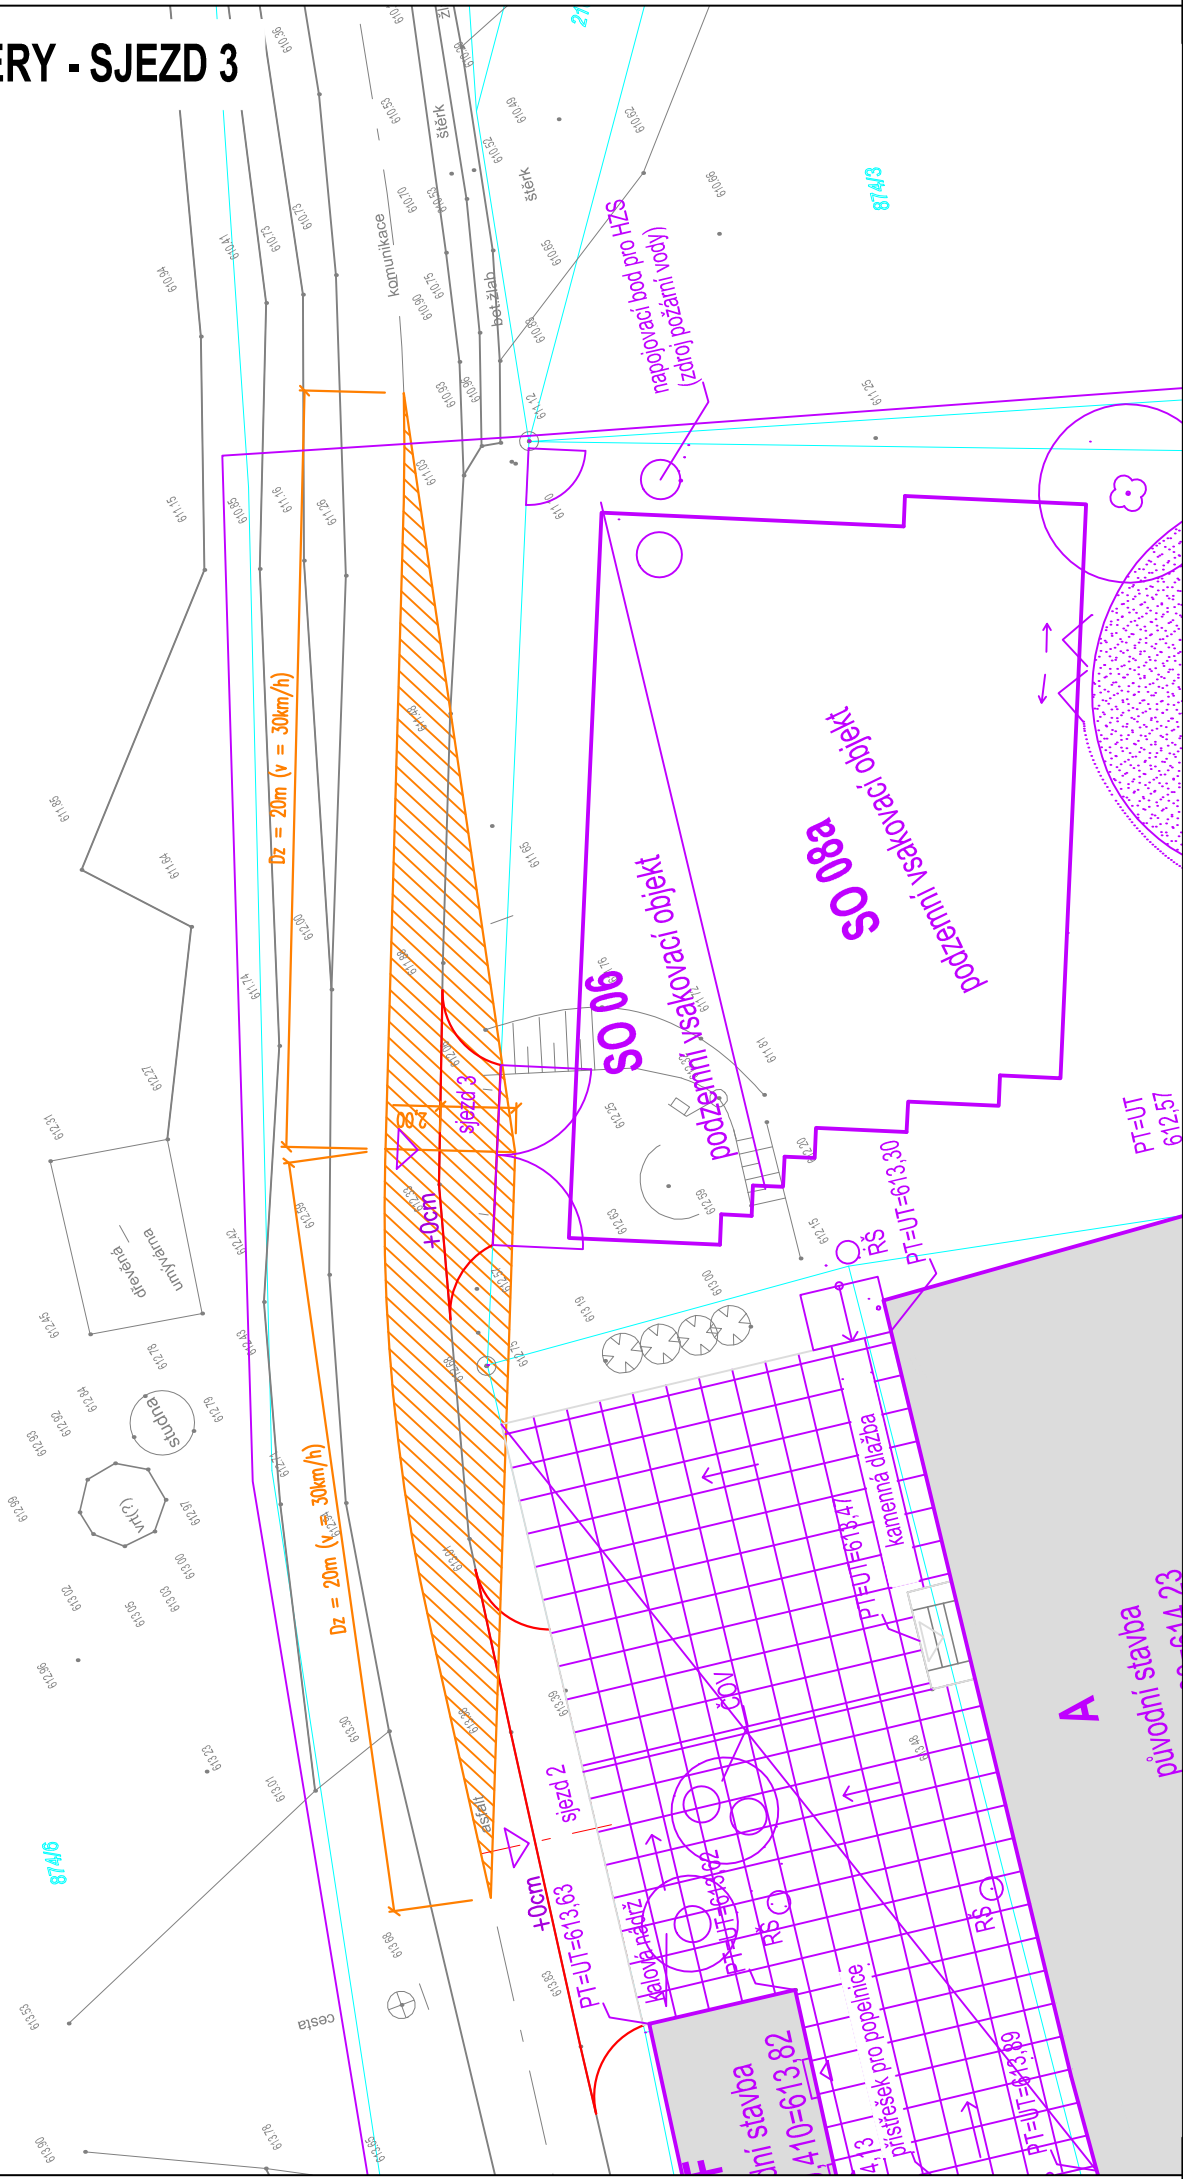

LEGENDA:

- POLE ROZHLEDOVÉHO TROJÚHELNÍKU SJEZD 1/2/3
- NAVRHOVANÉ HRANY
- ROZHRANÍ PLOCH / LOMY POVRCHU
- HRANY STÁVAJÍCÍ
- KATASTRÁLNÍ HRANICE
- NAVRHOVANÉ VDZ
- SOUVISEJÍCÍ OBJEKTY A HRANY
- KÁCENÝ STROM

Rozhledy samostatného sjezdu:
(pro v=30 km/h) => Dz = 20 m

VŠEOBECNÉ POZNÁMKY

- Na výkresovou část dokumentace se vztahují specifikace ostatních částí projektu, se kterými tvoří tato část nedílný celek. Při nejasnosti ihned kontaktujte projektanta!
- Při rozporech v dokumentaci mají přednost:
 - dokumenty a revize výkresů s novějším datem,
 - textové specifikace před grafickým znázorněním,
 - kóty před rozměry odměřenými na výkrese,
 - výkresy podrobnějšího měřítka,
 - architektonická část a koordinační výkresy před projekty profesí,přičemž technické řešení profesí musí být zachováno.

LEGENDA REVIZÍ

č.rev.	datum	popis revize

±0,000 = 614,230 m.n.m B.p.v.

PROJEKT: **Centrum neformálního vzdělávání Hájenka Černé lesy** ZN: **BRT**
Černé lesy č.p. 430
588 32 Brtnice

STAVEBNÍK: Statutární město Jihlava
Masarykovo náměstí 97/1
586 01 Jihlava 1
IČO: 000 286 010
zastoupený: Mgr. Petrem Ryškou, primátorem

GENERÁLNÍ PROJEKTANT: Rusina Frei, s.r.o.
Blanická 845/9, 120 00 Praha 2
info@rusinafrei.cz, tel. +420 607 715 885
www.rusinafrei.cz

PROJEKTANT: Ing. Martin Matějčák

STUPEŇ: **DOKUMENTACE PRO PROVEDENÍ STAVBY**

OBJEKT: **KOMUNIKACE**

ČÁST: **D.1.5 DOPRAVNÍ ČÁST**

VÝKRES: **ROZHLEDOVÉ POMĚRY - SJEZDY**

MĚŘÍTKO: 1:200 FORMÁT: 4x1A4
DATUM: 03/2025 VYPRACOVAL: Ing. Martin Matějčák
TISK: 24.02.2025
REVIZE: - OZNAČENÍ: **D.1.5.4**
Neoprávněné rozšiřování či reprodukování tohoto materiálu nebo jeho částí je zakázáno!