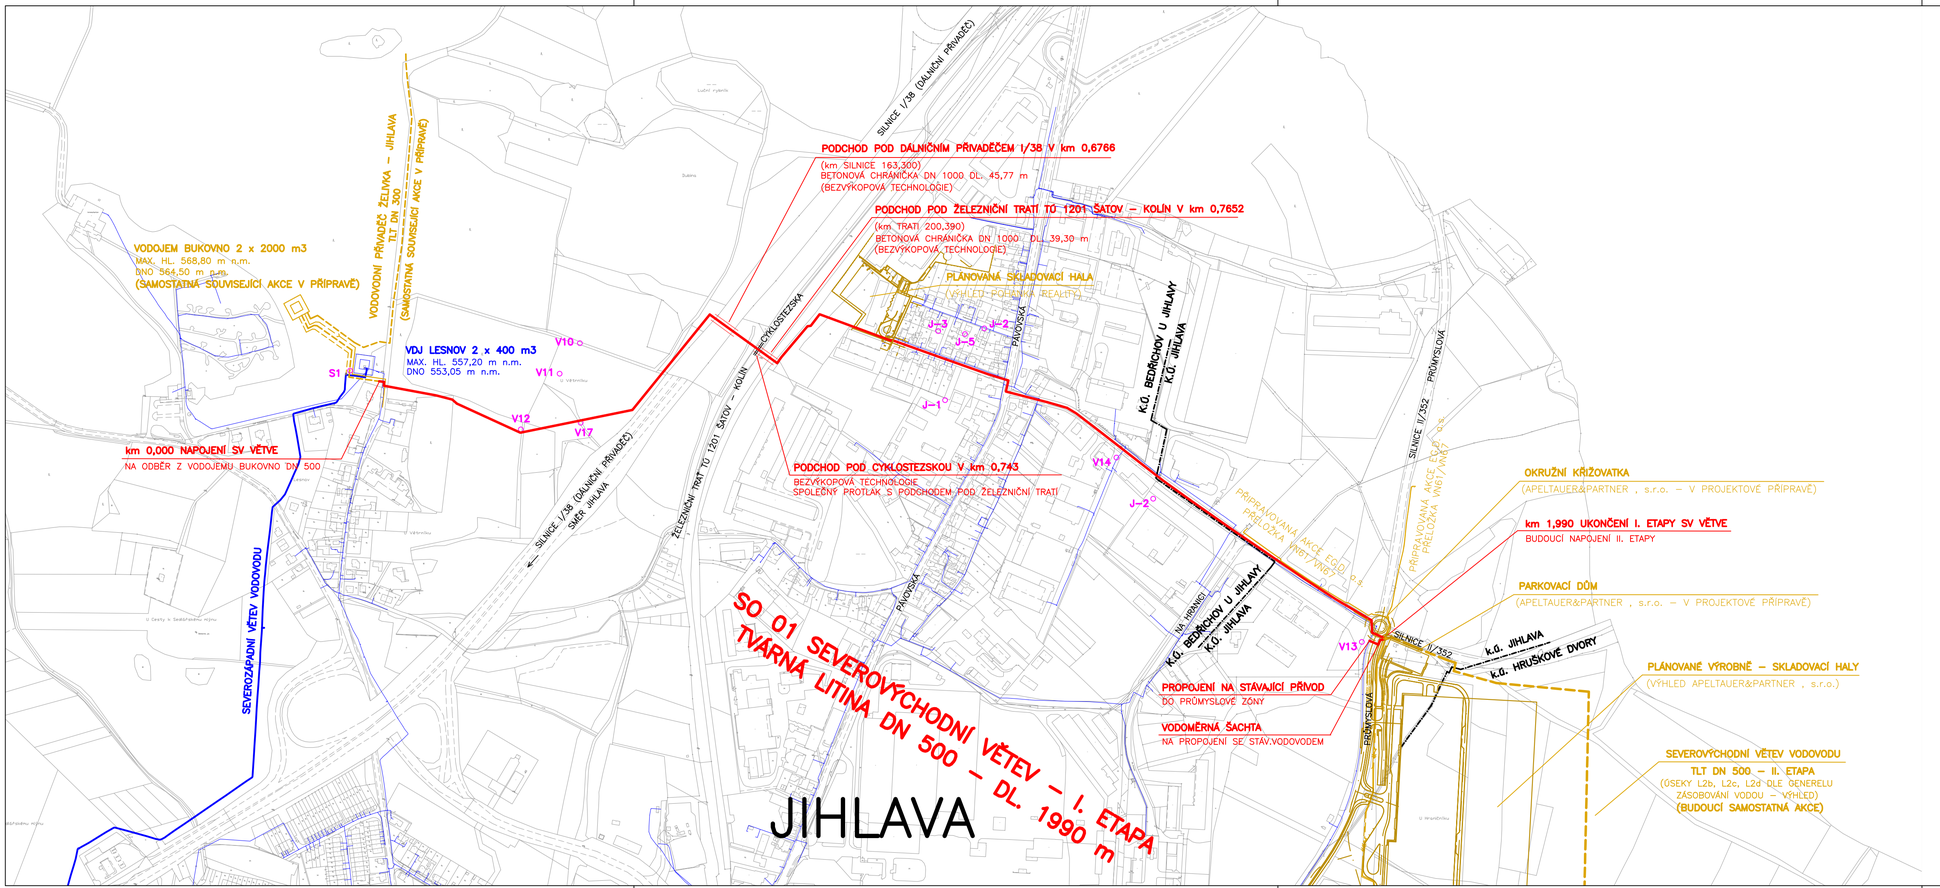

LEGENDA:

- NAVRŽENÝ VODOVODNÍ PŘIVADĚČ
- VÝHLED – SOUVISEJÍCÍ STAVBY PŘÍPRAVOVANÉ V RÁMCI SAMOSTATNÝCH AKCÍ
- HRANICE KATASTRÁLNÍHO ÚZEMÍ
- VÝHLED – NAVRŽENÝ VODOJEM BUKOVNO (V PŘÍPRAVĚ)
- STÁVAJÍCÍ VODOVOD
- ZEMNÍ VODOJEM
- V1 AŽ S1 PROVEDENÉ SONDY GEOLOGICKÉHO PRŮZKUMU V BLÍZKOSTI NAVRŽENÉHO

KATASTRÁLNÍ ÚZEMÍ: JIHLAVA
BEDŘICHOV U JIHLAVY

SOUŘADNICOVÝ SYSTÉM: S–JTSK
VÝŠKOVÝ SYSTÉM: BALT P.V.

Kreslil: M. DOHNAL	Projektant: ING. M. COUFAL, Ph.D.	Hlavní projektant: ING. M. COUFAL, Ph.D.	Techn. kontrola: ING. B. ANDERLOVÁ

VODOHOSPODÁŘSKÝ ROZVOJ A VÝSTAVBA a.s.
Nábřeží 90/4
150 00 Praha 5

Kraj: VYSOČINA
Obec: JIHLAVA
Stavebník: STATUTÁRNÍ MĚSTO JIHLAVA

POSÍLENÍ VODOVODNÍ SÍTĚ V JIHLAVĚ
SV VĚTEV
C. SITUAČNÍ VÝKRESY

SITUAČNÍ VÝKRES ŠIRŠÍCH VZTAHŮ

Soubor	C–1 celk_situace.dwg
Formát	4 x A4
Datum	BŘEZEN 2025
Stupeň	DPS
Zakázka	5469/002
Měřítko	1:5000
Č. výkresu	C.1

Tento výkres a jeho přílohy jsou duševním vlastnictvím akciové společnosti Vodohospodářský rozvoj a výstavba, a.s.