


OPLOCENÍ 1: 50

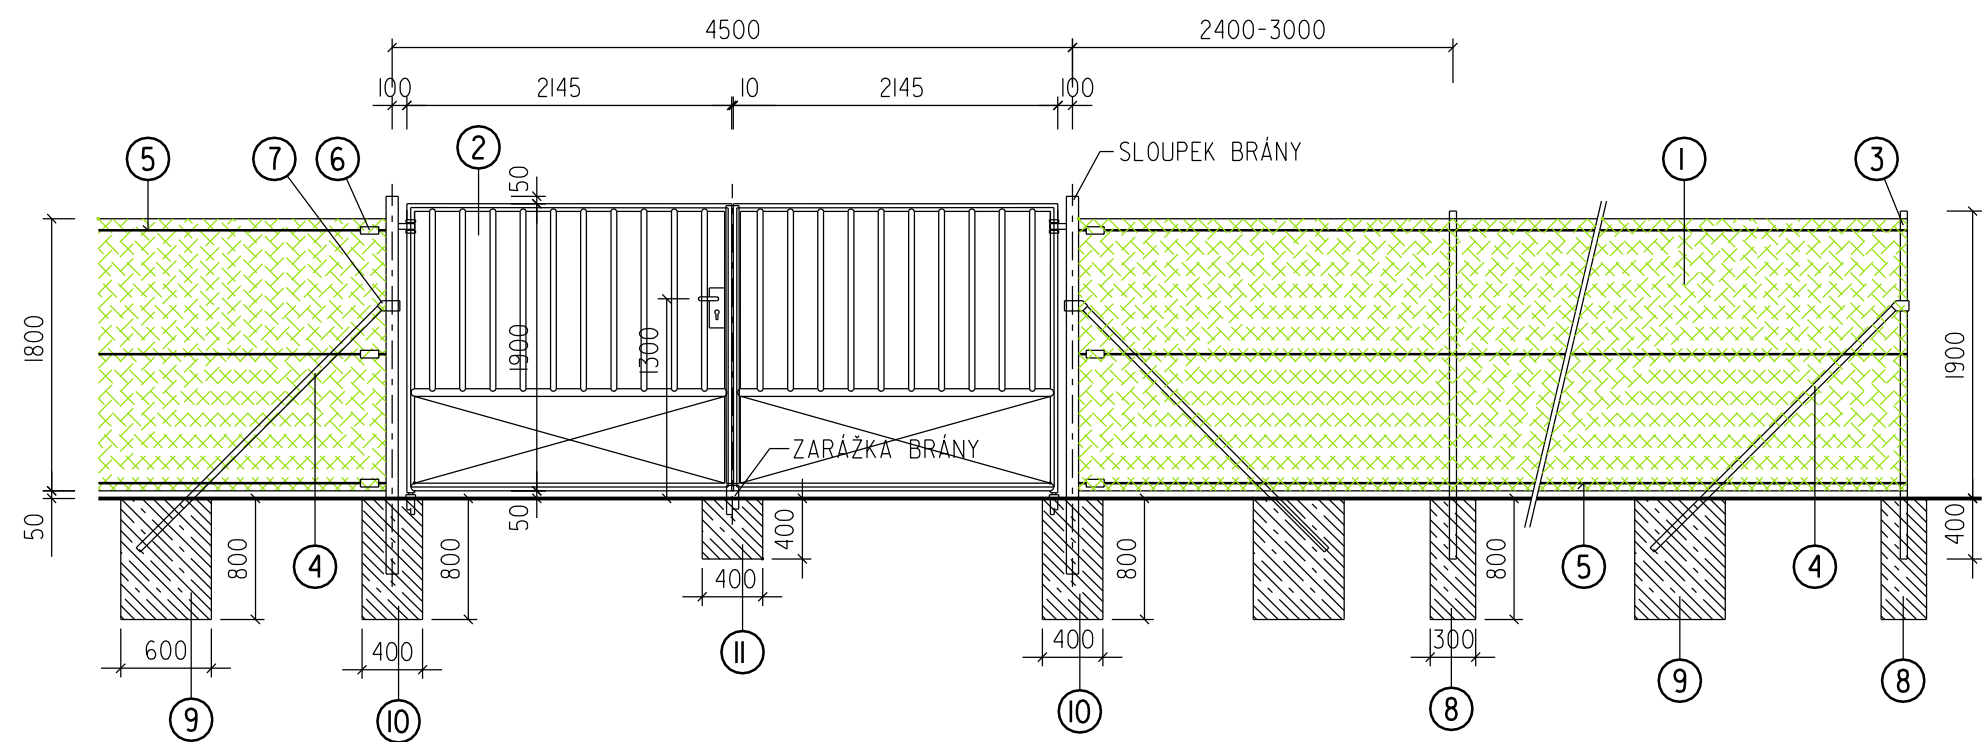

LEGENDA :

ČÍSLO	POPIS
①	POPLASTOVANÉ PLETIVO VÝŠKY 1800 mm, OKO 50 mm, BARVA ZELENÁ - 30 m
②	*BRÁNA V PROVEDENÍ POZINK 4000x1900, BARVA ZELENÁ - 2 ks
③	POPLASTOVANÝ SLOUPEK Ø48 mm DL. 2300 mm - 12 ks
④	POPLASTOVANÁ VZPĚRA Ø38 mm DL. 2300 mm - 6 ks
⑤	POPLASTOVANÝ NAPÍNAČÍ DRÁT Ø2,9 mm - 90,0 m
⑥	NAPÍNAČÍ RÁČNA ZELENÁ - 9 ks
⑦	POPLASTOVANÁ OBJÍMKA Ø48 mm - 6 ks
⑧	BETONOVÁ PATKA C 8/10 300x300x800 - 12 ks
⑨	BETONOVÁ PATKA C 8/10 600x300x800 - 6 ks
⑩	BETONOVÁ PATKA C 8/10 400x400x800 - 4 ks
II	BETONOVÁ PATKA C 8/10 400x400x400 - 2 ks

\* PŘEDPOKLÁDÁ SE DEMONTÁŽ O OPĚTOVNÉ POUŽITÍ STÁVAJÍCÍCH BRAN

S0 01Rekonstrukce objektu separátoru

	Vypracoval ING. KOPECKÝ	Autorizovaný inženýr ING. NOVOTNÝ	<div>AOA - CLEAN projekční a geodetická kancelář U DVORA 11 JIHLAVA</div>	
Investor : Statutární město Jihlava		Kraj : Vysočina		
Rekonstrukce virového separátoru ul. Polenská, Jihlava			Datum	06/2024
			Číslo zak.	2693
			Stupeň	DPS
Příloha : Oplocení			Měřítko : 1:25	Příloha č.: D.1.5