



NÁVRH OPRAVY POŠKOZENÝCH MELIORACÍ

PODÉLNÝ ŘEZ RÝHOU M 1:50:

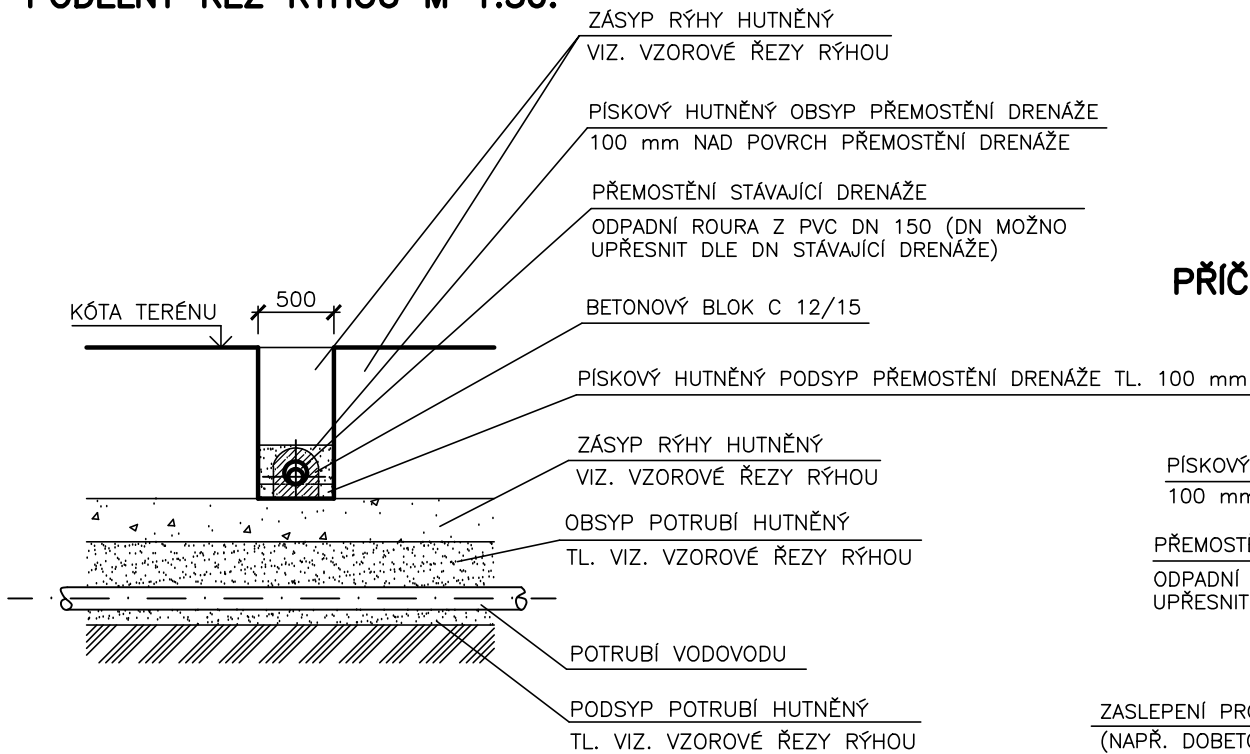

PŘÍČNÝ ŘEZ RÝHOU M 1:50:

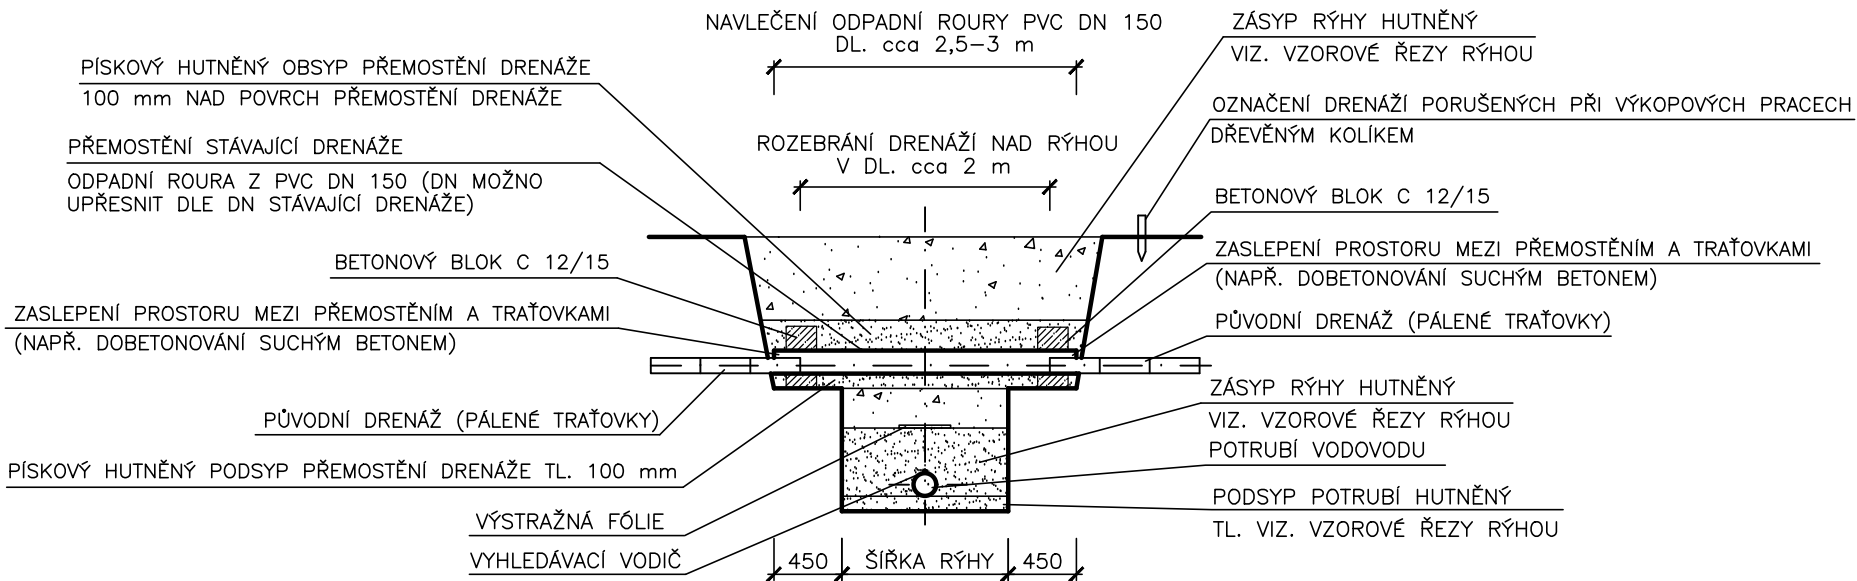


POZNÁMKA:

DN PŘEMOSTĚNÍ Z PVC JE MOŽNO UPRAVIT DLE DN PORUŠENÉ DRENÁŽE

PROPOJENÍ DRENÁŽÍ MUSÍ BÝT PROVEDENO TAK, ABY SE NEČISTOTY NEDOSTALY DO DRENÁŽÍ A NEDOŠLO K JEJÍMU ZASLEPENÍ. PŘEMOSTĚNÍ NESMÍ BÝT PROVEDENO V PROTISPÁDU STÁVAJÍCÍ DRENÁŽE.

MATERIÁL LOŽE A OBSYPU POTRUBÍ NESMÍ OBSAHOVAT OSTROHRANNÉ ČÁSTICE, KTERÉ BY MOHLY ZPŮSOBIT POŠKOZENÍ VNĚJŠÍHO POVRCHU NEBO VNĚJŠÍ IZOLAČNÍ VRSTVY POTRUBÍ.

HUTNĚNÍ OBSYPU POTRUBÍ BUDE PROVÁDĚNO POUZE PO JEHO STRANÁCH.

Kreslil ING. M. COUFAL, PH.D. <i>hap</i>	Projektant: ING. M. COUFAL, Ph.D. <i>hap</i>	Hlavní projektant: ING. M. COUFAL, Ph.D. <i>hap</i>	Techn. kontrola ING. B. ANDERLOVÁ <i>Anderslova 1</i>	 <div>VODOHOSPODÁŘSKÝ ROZVOJ A VÝSTAVBA a.s. Nábřeží 90/4 150 00 Praha 5</div>
Kraj: VYSOČINA		Obec: JIHLAVA		
Stavebník: STATUTÁRNÍ MĚSTO JIHLAVA				Soubor D-1_1_15 oprava_melioraci.dwg
POSÍLENÍ VODOVODNÍ SÍTĚ V JIHLAVĚ SV VĚTEV SO 01 SEVEROVÝCHODNÍ VĚTEV – I.ETAPA				Formát 2 x A4
				Datum BŘEZEN 2025
				Stupeň DPS
				Zakázka 5469/002
NÁVRH OPRAVY POŠKOZENÝCH MELIORACÍ				<div>Měřítko 1:50</div> <div>Č. výkresu D.1.1.15</div>

Tento výkres a jeho přílohy jsou duševním vlastnictvím akciové společnosti Vodohospodářský rozvoj a výstavba, a.s.