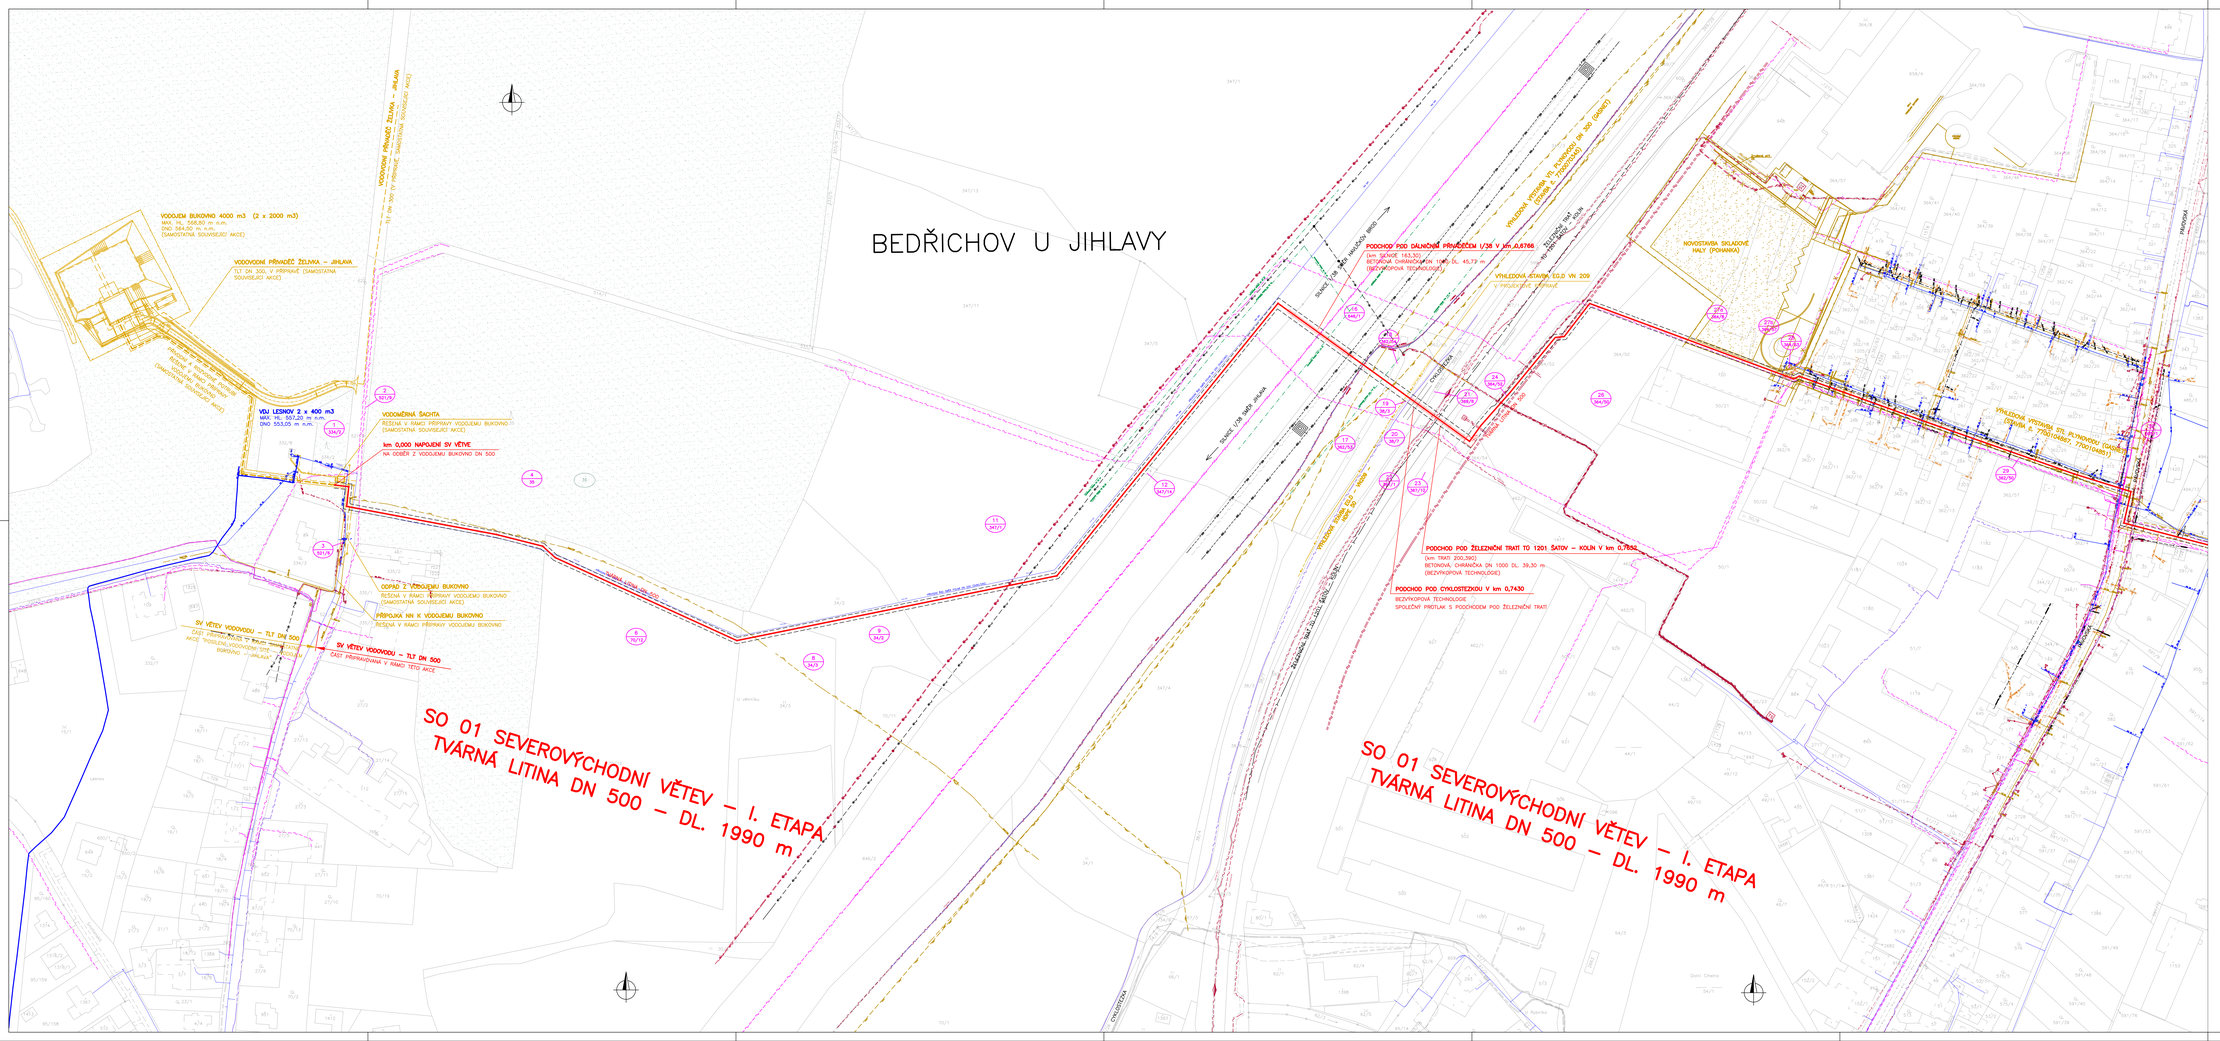

Kreslil: M. DOHNAL	Projektant: ING. M. COUFAL, Ph.D.	Hlavní projektant: ING. M. COUFAL, Ph.D.	Tech. kontrola: ING. B. ANDĚROVÁ	VODOHOSPODÁŘSKÝ ROZVOJ A VÝSTAVBA a.s. Vodičkova 40/A 760 00 Praha 1
Kraj: VYSOČINA		Obec: JIHLAVA		
Stavebník: STATUTÁRNÍ MĚSTO JIHLAVA				Soubor: C-2 list situace.dwg
POSÍLENÍ VODOVODNÍ SÍTĚ V JIHLAVĚ				Formát: 16 x A4
SV VĚTEV				Datum: BŘEZEN 2025
C. SITUAČNÍ VÝKRESY				Stupeň: DPS
				Zakázka: 5469/002
KATASTRÁLNÍ SITUAČNÍ VÝKRES č.1				Měřítko: 1:1000
				Č. výkresu: **C.2a**

Tento výkres a jeho přílohy jsou duševním vlastnictvím akciové společnosti Vodohospodářský rozvoj a výstavba, a.s.