

PODÉLNÝ PROFIL

MĚŘÍTKO 1:100/100


KÓTA UPRAVENÉHO TERÉNU

KÓTA TERÉNU

SROVNÁVACÍ ROVINA

STANIČENÍ [Km]

VZDÁLENOST PŘÍČ. PROFILU
SPÁD, POMÉRY [%] - DÉLKA [m]

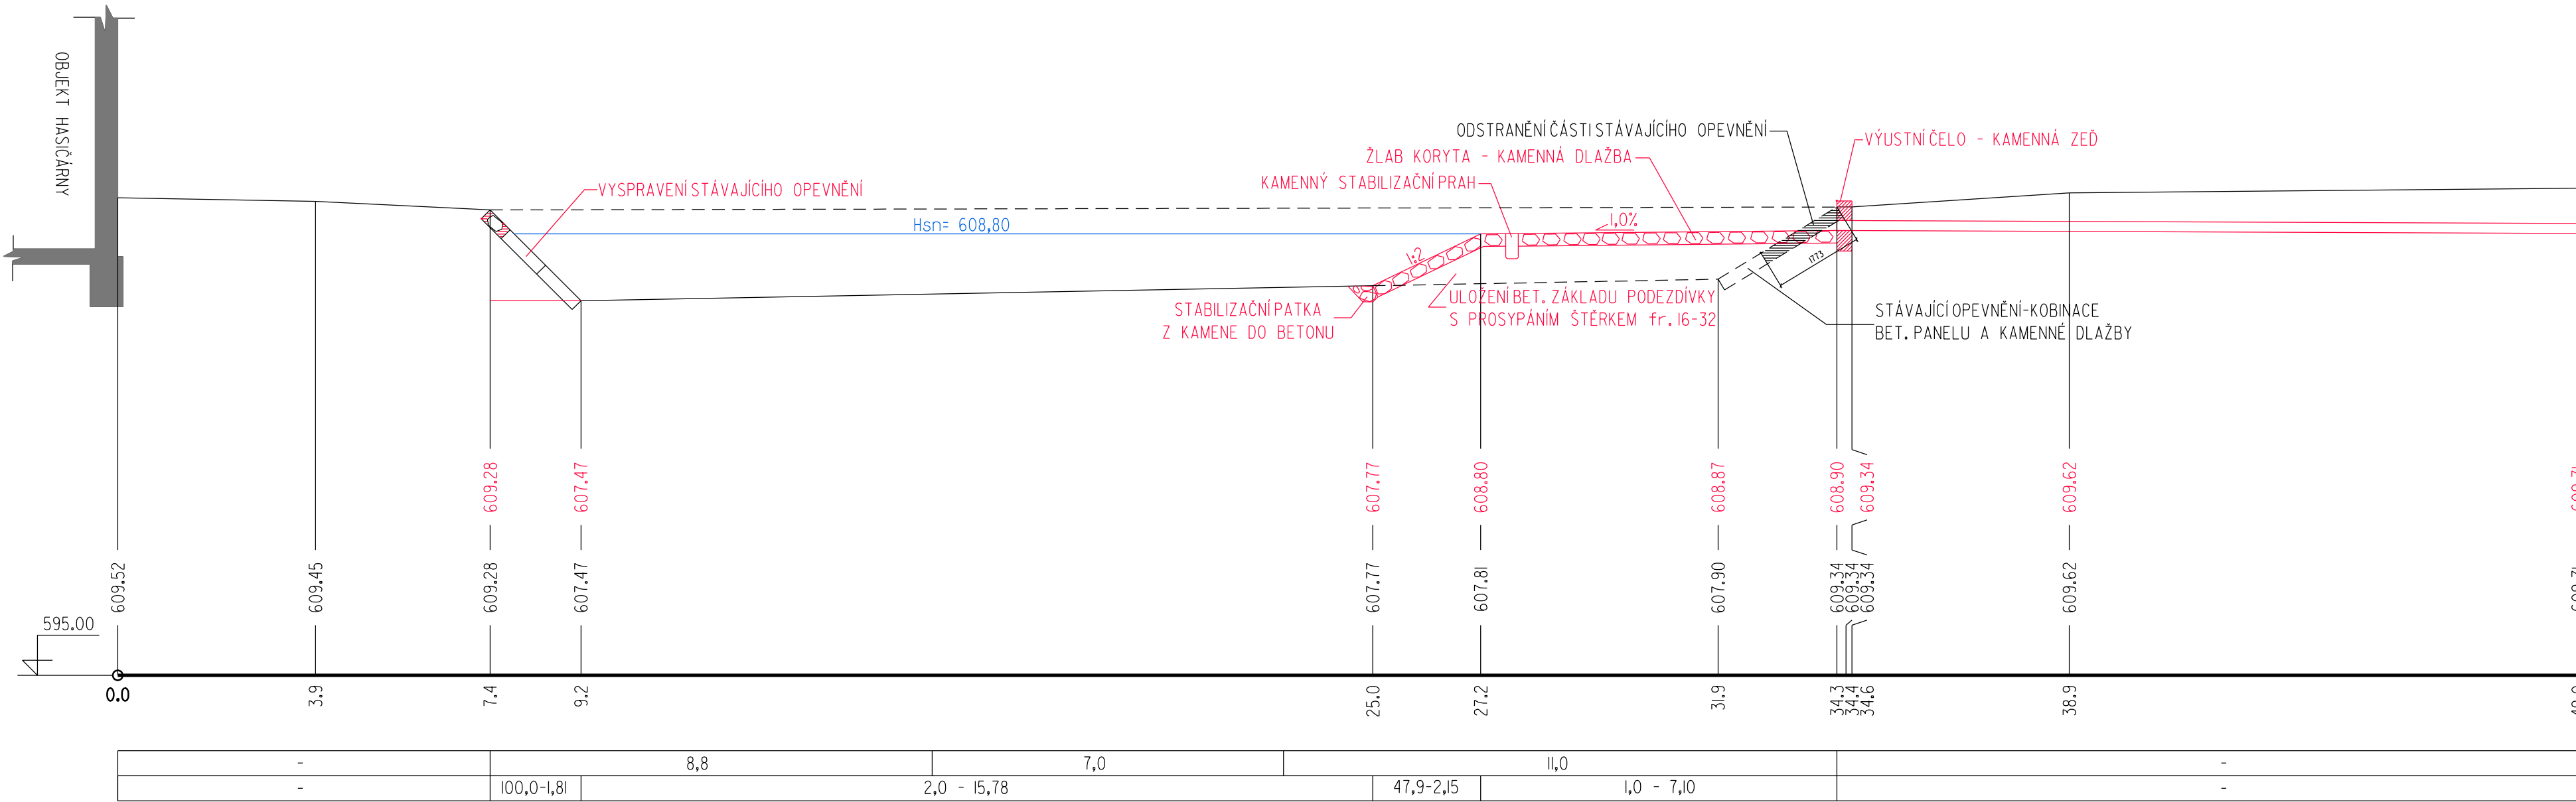

	Vypracoval ING. KOPECKÝ	Autorizovaný inženýr ING. NOVOTNÝ	AOA - CLEAN projekční a geodetická kancelář U DVORA 11 JIHLAVA	
Investor :	Statutární město Jihlava		Kraj :	Vysočina
Požární nádrž Vysoká			Datum	01/2021
			Číslo zak.	2605
			Stupeň	DPS
			Příloha : Podélný profil požární nádrže	