

PŘÍČNÝ PROFIL 2

MĚŘÍTKO 1:100/100


KÓTA UPRAVENÉHO TERÉNU

KÓTA TERÉNU

SROVNÁVACÍ ROVINA

STANIČENÍ [km]

VZDÁLENOST POD PROFILU [m]  
SPÁD, POMĚRY[%] - DÉLKA[m]

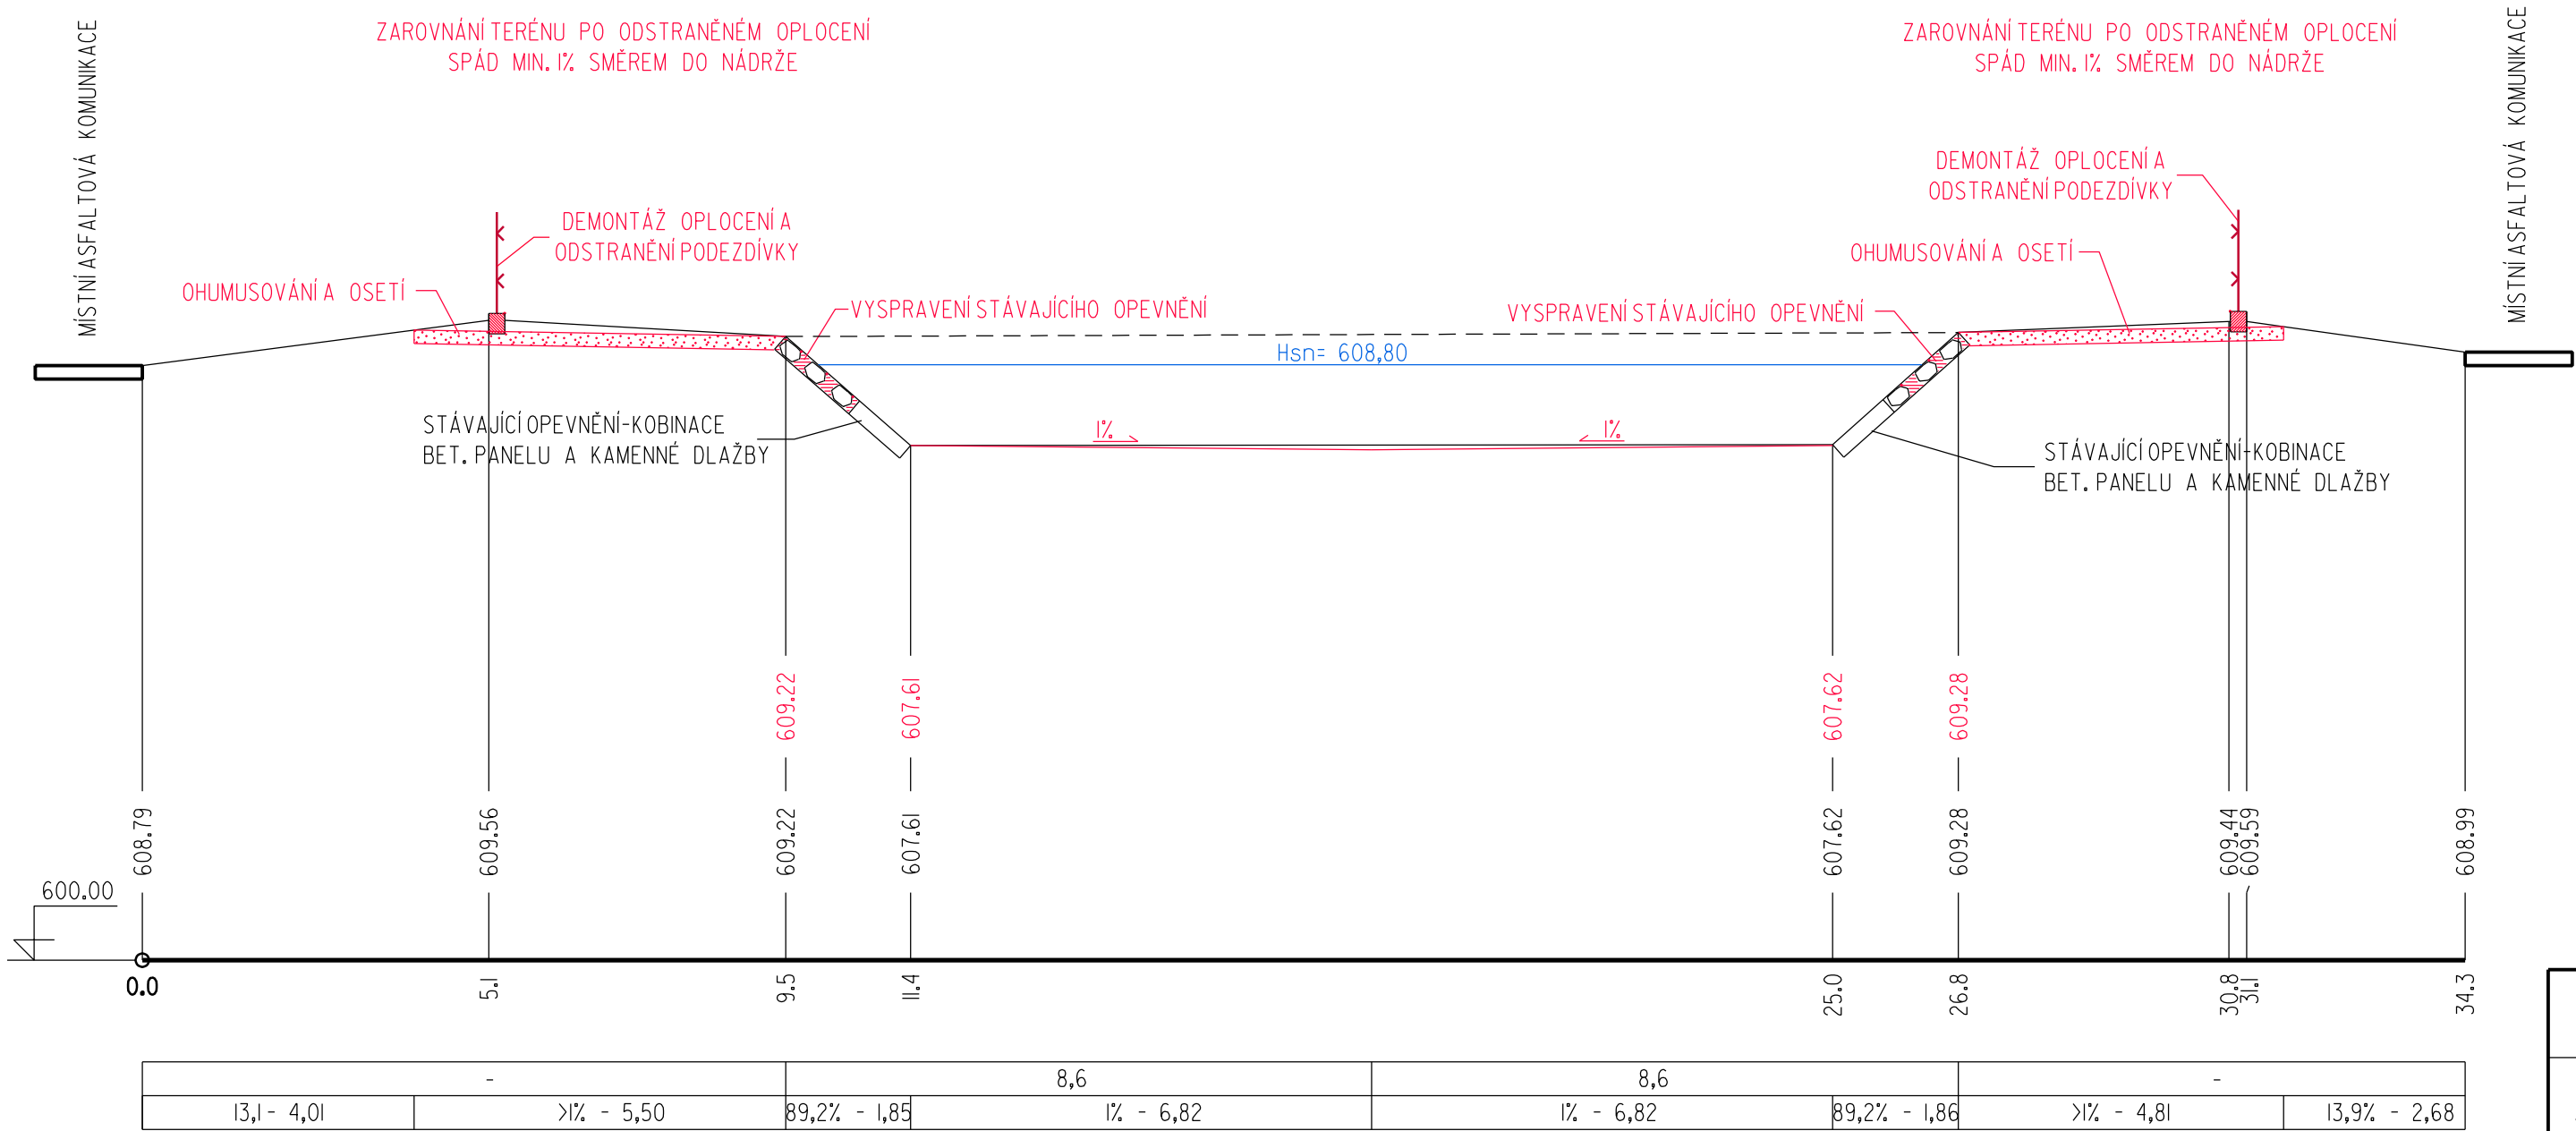

	Vypracoval <b>ING. KOPECKÝ</b>	Autorizovaný inženýr <b>ING. NOVOTNÝ</b>	<b>AQA - CLEAN</b> projekční a geodetická kancelář U DVORA 11 JIHLAVA	
Investor : <b>Statutární město Jihlava</b>		Kraj : <b>Vysočina</b>		
Požární nádrž Vysoká			Datum	<b>01/2022</b>
			Číslo zak.	<b>2605</b>
			Stupeň	<b>DPS</b>
Příloha : <b>Příčné řezy požární nádrže</b>			Měřítko : <b>1:100</b>	Příloha č.: <b>D.4.2</b>